



PŮDORYS 4.NP - VĚŽ

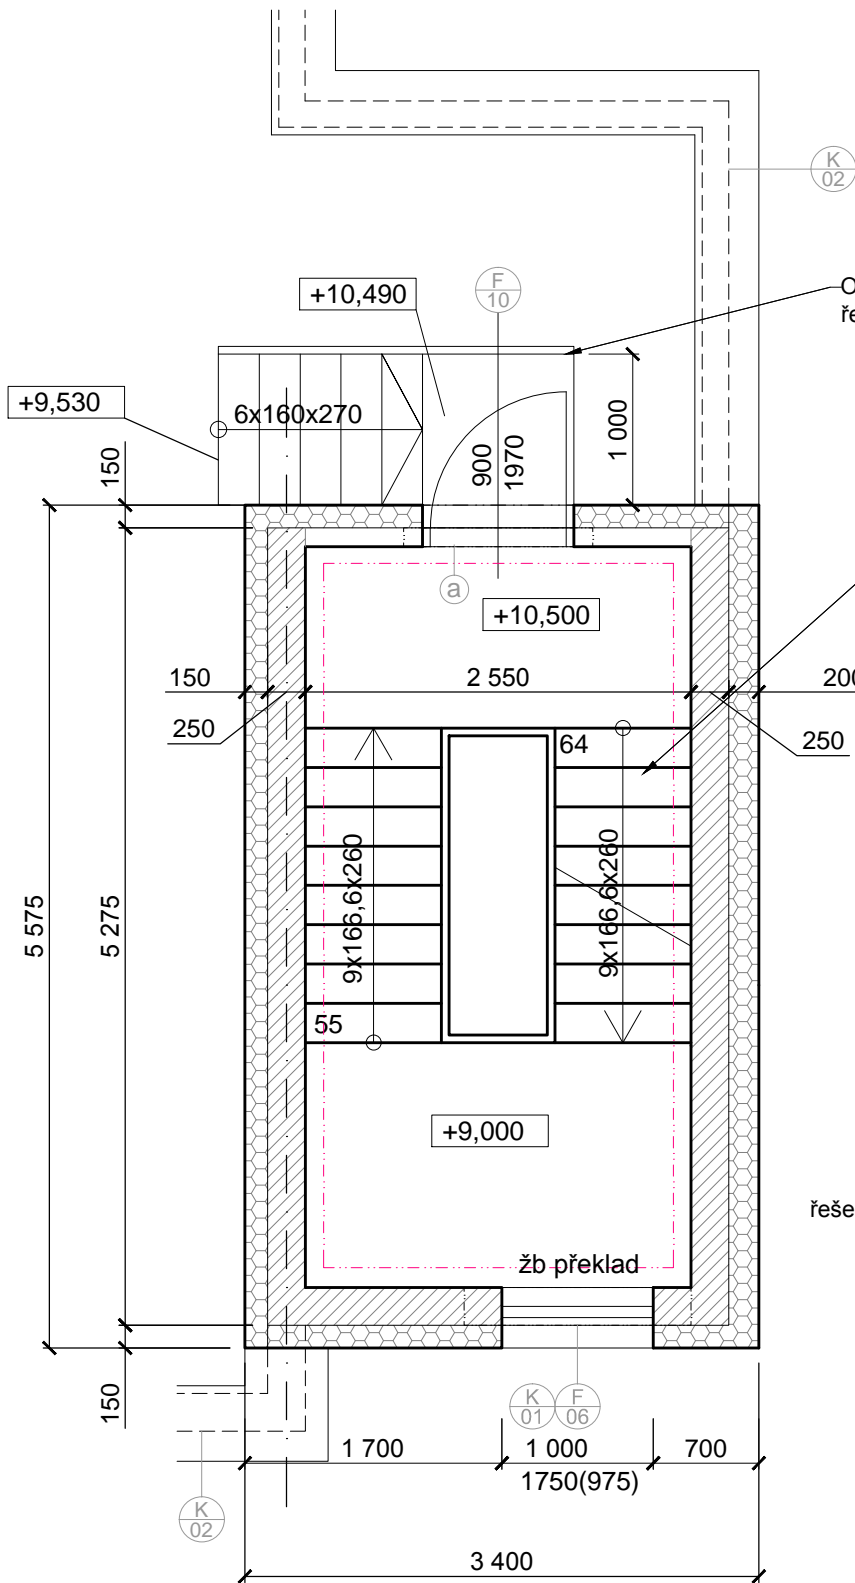

PŮDORYS 5.NP - VĚŽ

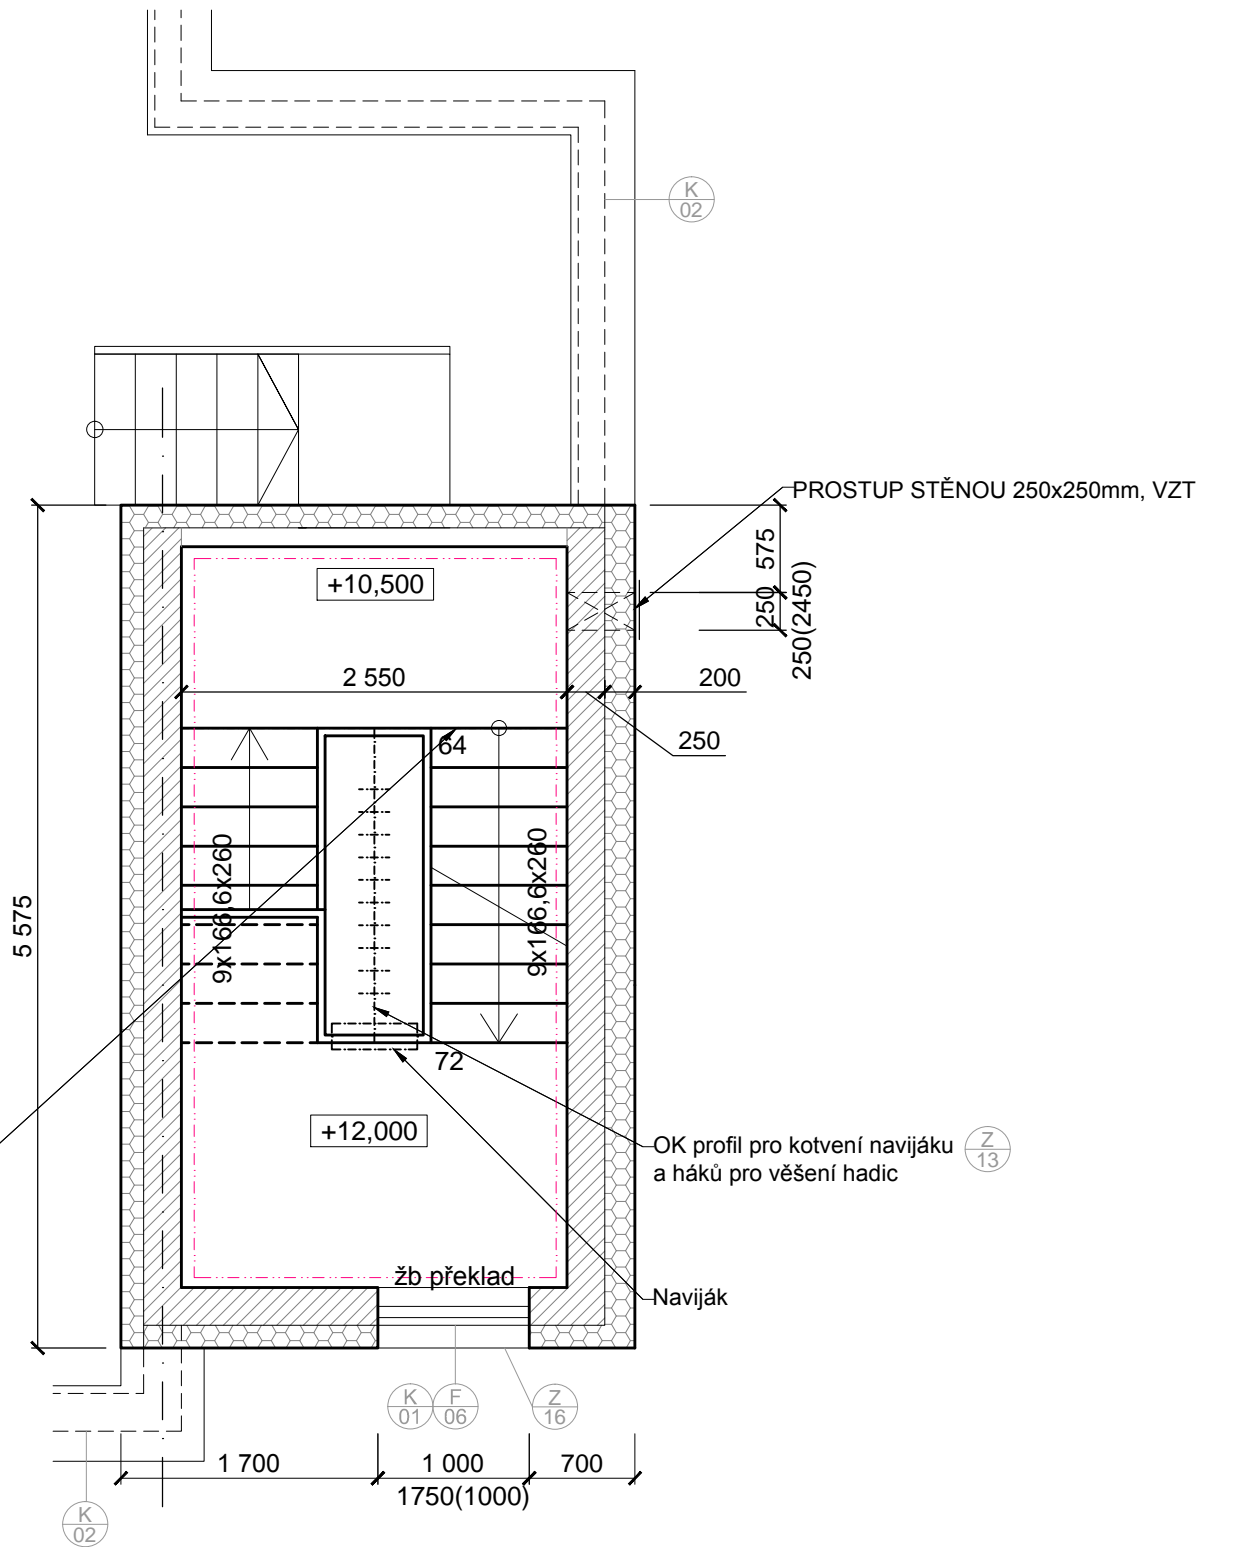


OZNAČENÍ REVIZE	PŘEDMĚT REVIZE	DATUM REVIZE	REVIZI PROVEDL

Souřadný systém : JTSK

Výškový systém : BpV

± 0,000 = 389,400

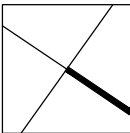

LEGENDA MATERIÁLŮ

- ZDIVO Z VÁPENNOPÍSKOVÝCH TVÁRNIC TL.240mm
- PŘÍČKY Z VÁPENNOPÍSKOVÝCH TVÁRNIC TL.115mm
- OPLÁŠTĚNÍ SDK
- TEPELNÉ IZOLACE, EPS, XPS

PROJEKTSTUDIO EUCZ, s.r.o. - nositel veškerých majetkových autorských práv. Obsah tohoto dokumentu, vyzobrazení a návrhy řešení na nich zobrazená používají jako autorské dílo ochrany dle zákona č. 121/2000 Sb. (autorský zákon). Originál tohoto dokumentu, vyzobrazení a návrhy řešení na něm zobrazená (dále jen "autorské dílo") jsou majetkem: PROJEKTSTUDIO EUCZ, s.r.o. Předmětné autorské dílo ani jeho části nesmí být žádným způsobem v rozporu s ustanoveními autorského zákona a bez udělení licence ze strany nositele majetkových autorských práv či v rozporu s podmínkami takové licence užito ani poskytnuto třetí osobě.			GENERÁLNÍ PROJEKTANT (ZHOTOVITEL)	
ZODPOVĚDNÝ PROJEKTANT	MANAŽER PROJEKTU ING. ARCH. DAVID KOTEK	PROJEKTANT ING. PETRA PACIORKOVÁ	<div>PROJEKTSTUDIO®</div> <div>PROJEKTSTUDIO EUCZ, s.r.o. Opavská 6230/29A, 708 00 Ostrava tel./fax: 596 911 126 e-mail: info@projektstudio.cz IČ: 27787443</div> <div>www . P R O J E K T S T U D I O . c z</div>	
	HLAVNÍ INŽENÝR PROJEKTU ING. JAN POKORNÝ	VYPRACOVAL ING. PETRA PACIORKOVÁ		
	ZODPOVĚDNÝ PROJEKTANT ING. ARCH. JAROSLAV KOTEK	KONTROLOVAL ING. JAN POKORNÝ		
STAVEBNÍK (OBJEDNATEL) Město Jablunkov, Dukelská 144, Jablunkov, 739 91			ZPRACOVATEL ČÁSTI PD	
MÍSTO STAVBY Jablunkov, Hasičská 172, k.ú. Jablunkov, p.č. 291				
NÁZEV STAVBY (DÍLO)			DATUM	04.2017
IVC V JABLUNKOVĚ			ZAKÁZKA č.	PS 16 176
			FORMÁT	2 x A4
STAVEBNÍ OBJEKT (SO) SO 02 - NOVOSTAVBA IVC V JABLUNKOVĚ			STUPEŇ PD	PARÉ
ČÁST DOKUMENTACE D.1.1 ARCHITEKTONICKÉ A STAVEBNÍ ŘEŠENÍ			DPS	MĚŘITKO 1 : 50
DOKUMENT PŮDORYS 4. A 5.NP VĚŽ			ČÍSLO DOKUMENTU D.1 - 106	