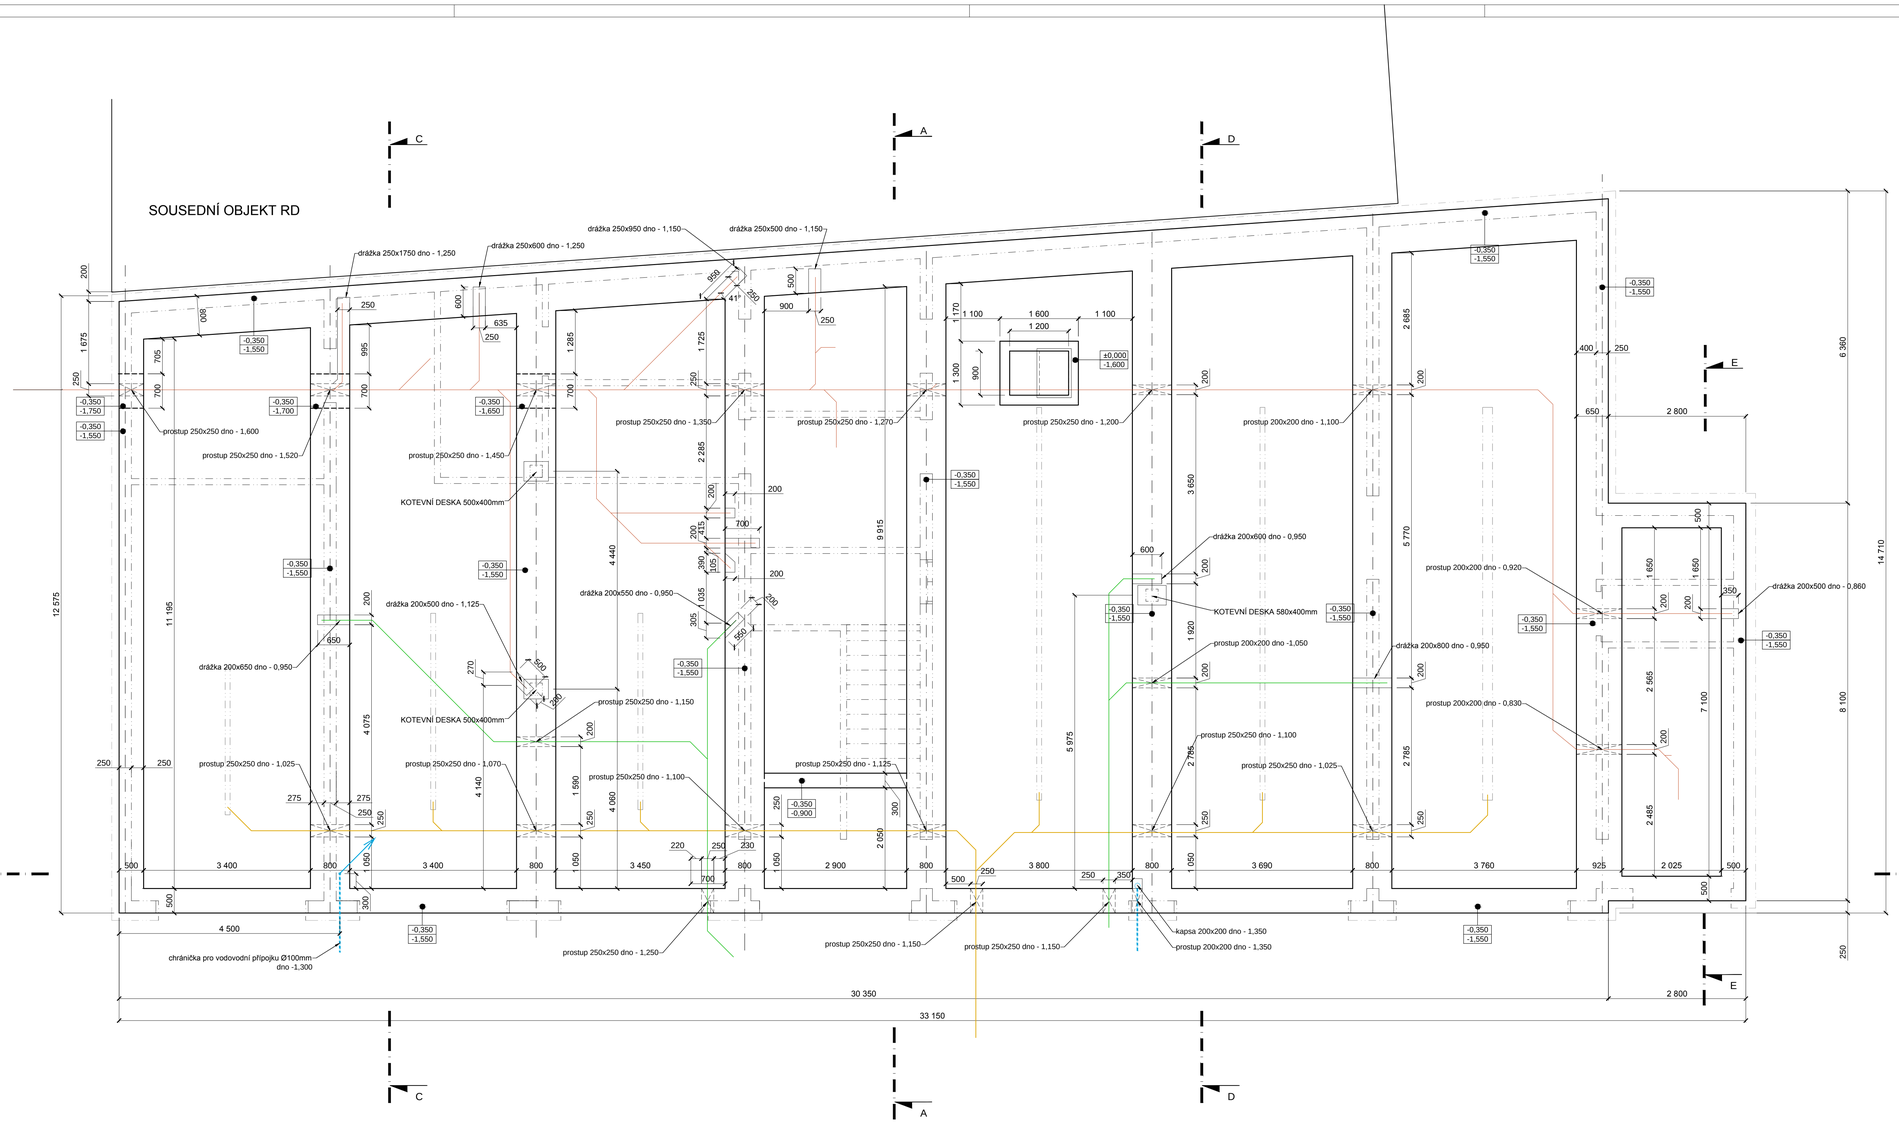

REVIZNÍ ŠACHTA

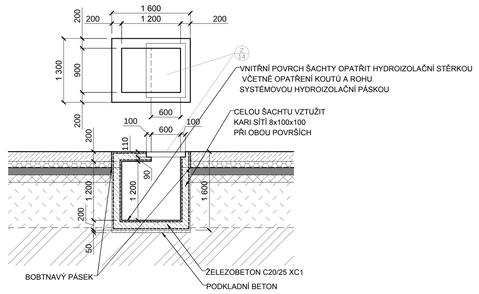

LEGENDA

- SPLAŠKOVÁ KANALIZACE
- DEŠŤOVÁ KANALIZACE
- KANALIZACE VEDENA DO LAPAČE
- vodovod

POZNÁMKA

BETON ZÁKLADOVÝCH KONSTRUKCÍ C20/25 XC1
PODKLADNÍ BETON C20/25 XC1
VÝZTUŽ BETONOVÝCH KONSTRUKCÍ – (R) 10505

- V RÁMCI ZÁKLADOVÝCH KONSTRUKCÍ BUDE PROVEDENO UZEMNĚNÍ A HROMOSVOD - VIZ. SAMOSTATNÁ ČÁST PD - ELEKTROINSTALACE.
- INŽENÝRSKÉ SÍTĚ JSOU ZAKRESLENY JEN PRO KOORDINACI, JEJICH POLOHA A DIMENZE JE PATRNÁ Z JEDNOTLIVÝCH ČÁSTÍ TECHNIKY PROSTŘEDÍ STAVBY
- PROSTUPY CHRÁNIČEK INŽENÝRSKÝCH SÍTÍ BUDOU HYDROIZOLAČNĚ UPRAVENY, TZN. VODOTĚSNÉ OPRACOVÁNÍ PROSTUPU ASF. SBF. PASEM

OZNA ENÍ REVIZE	P EDMĚT REVIZE	DATUM REVIZE	REVIZI PROVEDL

Souřadný systém : JTSK

Výškový systém : BpV

± 0,000 = 389,400

PROJEKTSTUDIO EUCZ, s.r.o.= vlastní veškerých majetkových autorských práv.Obsah tohoto dokumentu, vyobrazení a návrhy řešení na něm zobrazená (dále jen "autorská dílo") jsou majetkem PROJEKTSTUDIO EUCZ, s.r.o. Předmětné autorská dílo jsou chráněna ve smyslu zákona č. 121/2000 Sb. (autorský zákon). Original tohoto dokumentu, vyobrazení a návrhy řešení na něm zobrazená (dále jen "autorská dílo") jsou majetkem PROJEKTSTUDIO EUCZ, s.r.o. Předmětné autorská dílo jsou chráněna ve smyslu zákona č. 121/2000 Sb. (autorský zákon). Bez souhlasu a bez udělení licence za úhrnu nevztahe majetkových autorských práv D = nizporu s platnýmiem takové licence užití ani poskytnutí třetí osobě.

ZODPOVĚDNÝ PROJEKTANT	MANAŽER PROJEKTU	PROJEKTANT
	ING. ARCH. DAVID KOTEK	ING. PETRA PACIORKOVÁ
	HLAVNÍ INŽENÝR PROJEKTU	VYPRACOVAL
	ING. JAN POKORNÝ	ING. PETRA PACIORKOVÁ
	ZODPOVĚDNÝ PROJEKTANT	KONTROLOVAL
	ING. ARCH. JAROSLAV KOTEK	ING. JAN POKORNÝ

GENERÁLNÍ PROJEKTANT (ZHOTOVITEL)
PROJEKTSTUDIO®
PROJEKTSTUDIO EUCZ, s.r.o.
Opavská 6230/29A, 708 00 Ostrava
tel./fax: 596 911 126
e-mail: info@projektstudio.cz
IČ: 27787443
www . **PROJEKT**STUDIO . cz

ZPRACOVATEL ČÁSTI PD

STAVEBNÍK (OBJEDNATEL):
Město Jablunkov, Dukelská 144, Jablunkov, 739 91

MÍSTO STAVBY
Jablunkov, Hasičská 172, k.ú. Jablunkov, p.č. 291

NÁZEV STAVBY (DÍLO)
IVC V JABLUNKOVĚ

DATUM: 04. 2017
ZAKÁZKA č.: PS 16 176
FORMÁT: 8 x A4

STAVEBNÍ OBJEKT (SO):
SO 02 - NOVOSTAVBA IVC V JABLUNKOVĚ

STUPEŇ PD: **DPS**
PARÉ

ČÁST DOKUMENTACE
D.1.1 ARCHITEKTONICKÉ A STAVEBNÍ ŘEŠENÍ

MĚŘÍTKO: 1 : 50

DOKUMENT
PŮDORYS ZÁKLADŮ

ČÍSLO DOKUMENTU: **D.1 - 102**