PŮDORYS 1:10

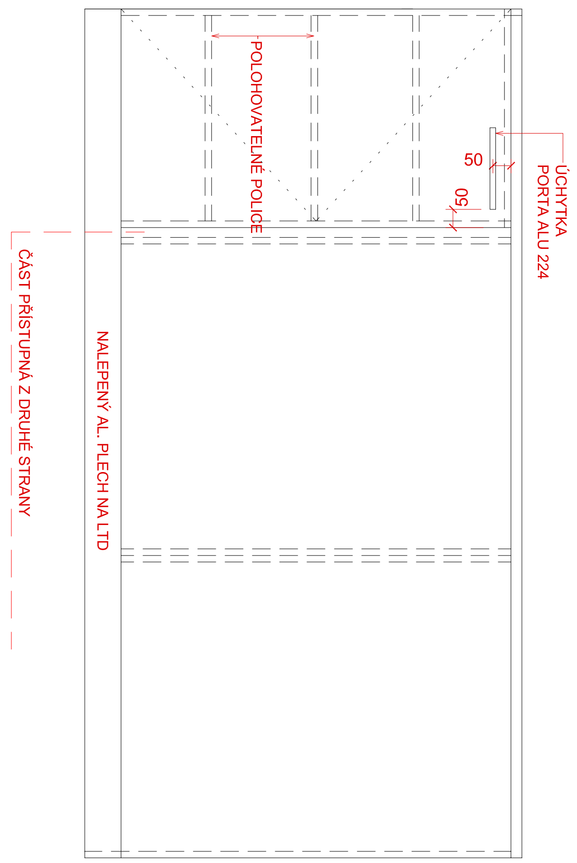

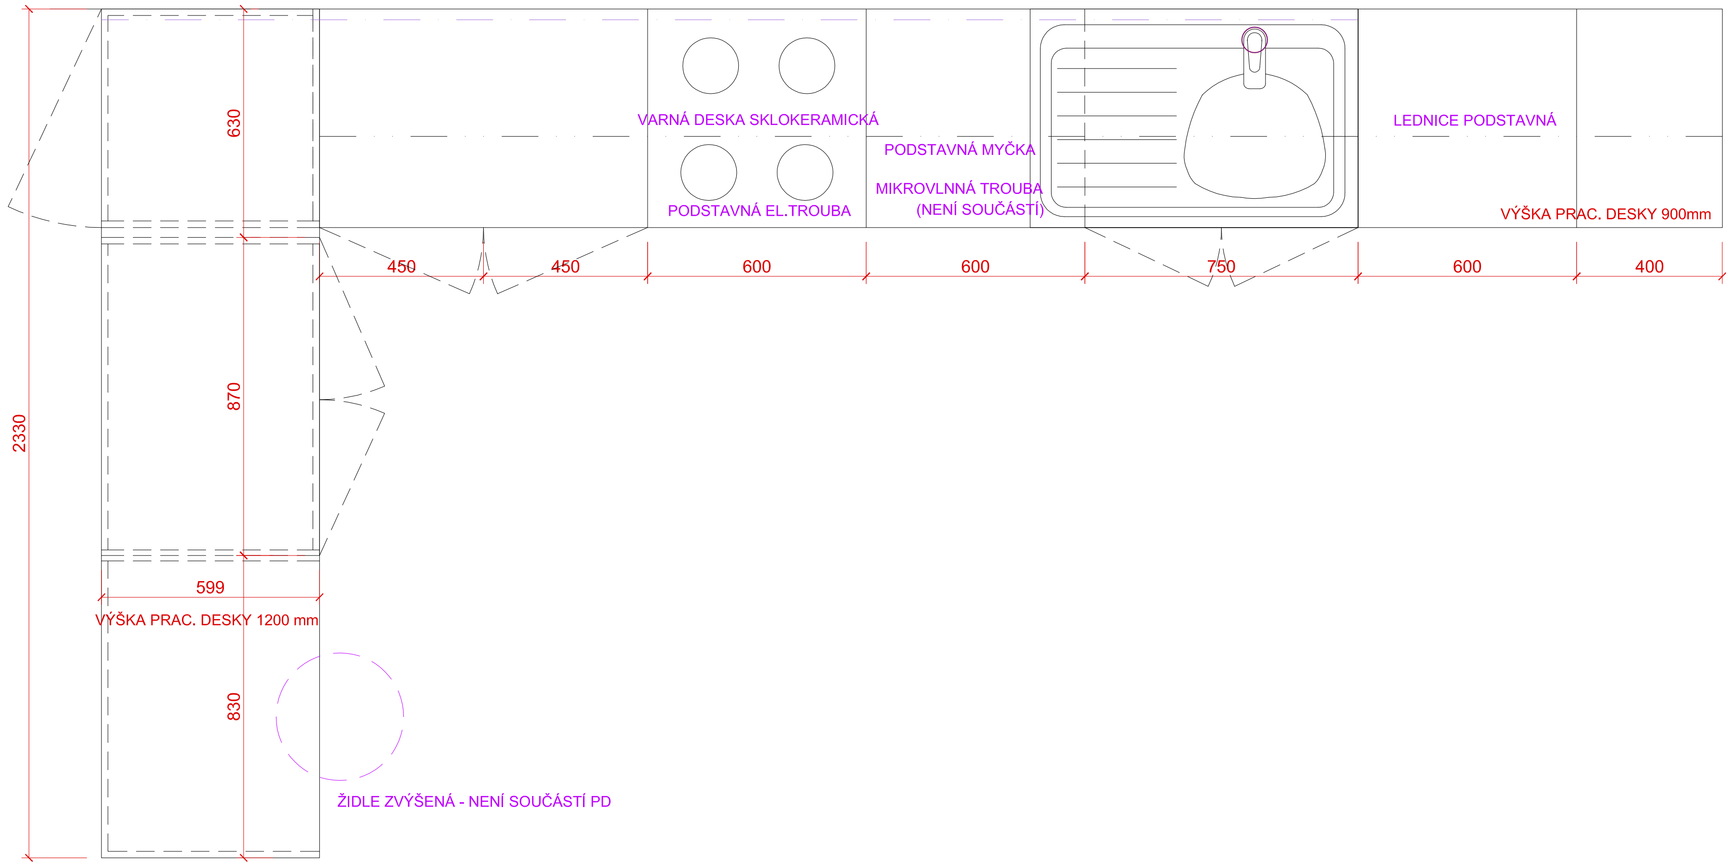

SKLOPENÝ POHLED 1:10

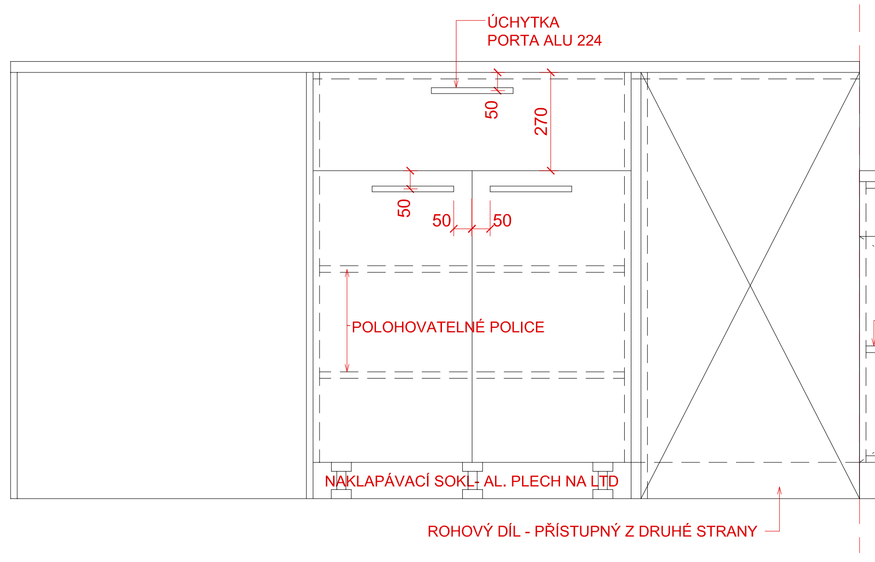

ČELNÍ POHLED 1:10

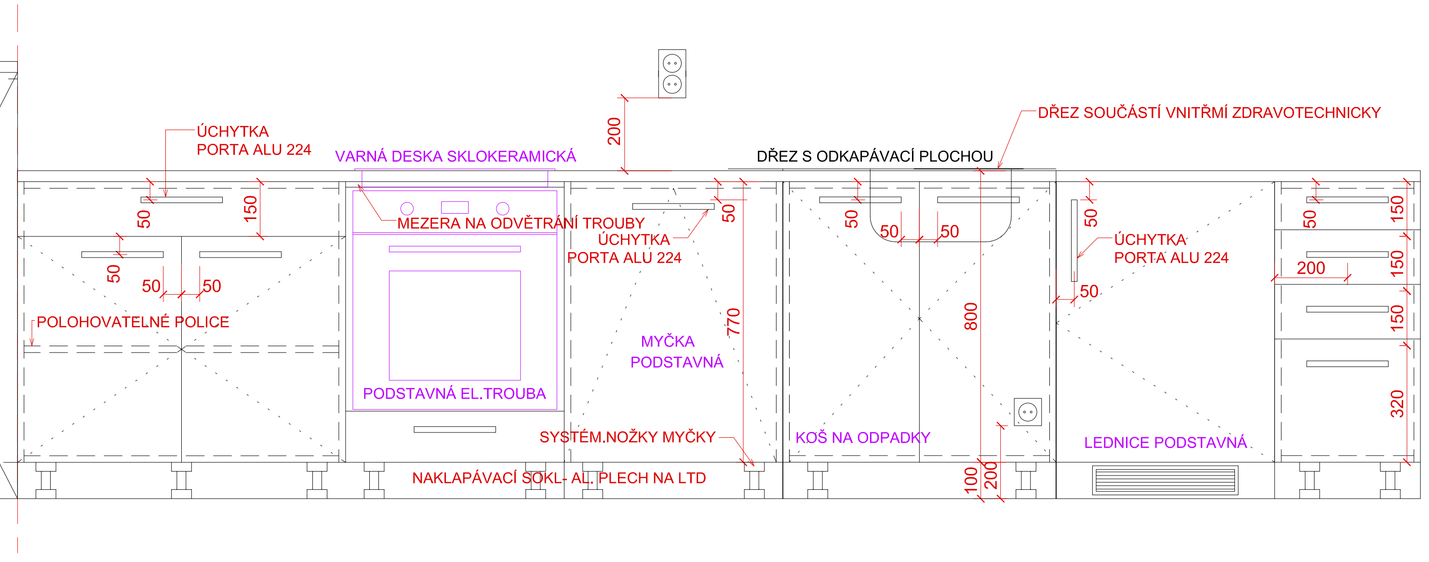

KUCHYŇSKÁ SESTAVA - MATERIÁLOVÁ SPECIFIKACE

- KORPUS: LAMINÁTOVÁ DŘEVOTŘÍSKA (LTD) tl. 18 mm, DEKOR BĚLENÝ DUB
- HRANY: ABS tl. 2 mm, ŠÍŘKA DLE LTD
- DVÍŘKA, ČELNÍ A LÍCOVÉ DESKY : LTD tl. 18 mm, DEKOR BĚLENÝ DUB
- VNITŘNÍ POLICE: POLOHOVATELNÉ NA KOLÍKY, LDT tl. 18 mm, DEKOR BĚLENÝ DUB
- PRACOVNÍ DESKA: EGGER F558, tl. 30 mm
- KOVÁNÍ: ÚCHYTKY KOVOVÉ - PORTA ALU (ELOX. HLINÍK) DLE SPECIFIKACE VE VÝKRESE, ZÁVĚSY KVALITY BLUM 90°
- ŠUPLÍKY: KULIČKOVÝ POLOVÝSUV S PLECHOVOU BOČNICÍ, STŘÍBRNÝ, PLASTOVÝ PŘÍBORNÍK
- NOHY: VYŠKOVĚ STAVITELNÉ - KUCHYŇSKÉ, VÝŠKA 100 mm
- SOKL: NAKLAPÁVACÍ SOKL NA STAVITELNÉ NOHY, HLINÍKOVÝ PLECH NA LTD
- VYBAVENÍ KUCHYNĚ : - LEDNICE PODSTAVNÁ
  - ODPADKOVÝ KOŠ
  - NEREZ DŘEZ S ODKAPÁVACÍ PLOCHOU
  - VESTAVNÁ MIKROVLNNÁ NEREZ TROUBA
  - VARNÁ DESKA SKLOKERAMICKÁ - 2 PLOTÝNKY

POZN.: - HORNÍ SKŘÍŇKY ZAVĚSIT NA OCELOVÉ KOTVY DO ZDI, KOTVY LEPIT DO ZDI NA CHEMICKÉ KOTVY NEJLEPŠÍ KVALITY (typu HILTI apod.).
- DO OBKLADU STĚNY NUTNO PROVÉST OTVORY PRO EL. ZÁSUVKY A VYPÍNAČE

POZNÁMKA:

- VŠECHNY NESPECIFIKOVANÉ MATERIÁLY, ODSTÍNY A SOUČÁSTI INTERIÉRU BUDOU UPŘESNĚNY V RÁMCI AD ARCHITEKTEM
- JEDNÁ SE O VÝKRES TVARU, NIKOLIV O DÍLENSKOU ČI VÝROBNÍ DOKUMENTACI. JE PROTO NUTNÉ VEŠKERÉ ROZMĚRY A MÍRY VZÍT PŘÍMO NA STAVBĚ (ZEJMÉNA PRO VESTAVĚNÝ NÁBYTEK). VÝROBNÍ VÝKRES A POSTUPY KONZULTOVAT S PROJEKTANTEM
- VÝROBEK, BAREVNOST A POVRCHOVÁ ÚPRAVA BUDE V RÁMCI A.D. ODSOUHLASEN ARCHITEKTEM A INVESTOREM
- V PŘÍPADĚ NEJASNOSTÍ ČI ZJIŠTĚNÍ NEPŘEDPOKLÁDANÝCH SKUTEČNOSTÍ KONTAKTUJTE ODPOVĚDNÉHO PROJEKTANTA.

!!!TENTO VÝKRES NENAHRAZUJE VÝROBNÍ DOKUMENTACI!!!!

OZNAČENÍ REVIZE	PŘEDMĚT REVIZE	DATUM REVIZE	REVIZI PROVEDL

Souřadný systém : JTSK

Výškový systém : BpV

± 0,000 = 389,400

PROJEKTSTUDIO EUCZ, s.r.o. – nositel veškerých majetkových autorských práv. Obsah tohoto dokumentu, vyobrazené a návrhy řešení na něm zobrazená požívají jako autorské dílo ochrany dle zákona č. 121/2000 Sb, (autorský zákon). Originál tohoto dokumentu, vyobrazené a návrhy řešení na něm zobrazená (dále jen "autorské dílo") jsou majetkem PROJEKTSTUDIO EUCZ, s.r.o. Předmětné autorské dílo jen (ano část nesmí být žádným způsobem + kopírováno autorskému zákonu a bez udělené licence ze strany nositele majetkových autorských práv či v rozporu s podmínkami takové licence užito ani pozdějším třetí osobě.

ZODPOVĚDNÝ PROJEKTANT			
	MANAŽER PROJEKTU	PROJEKTANT	
	ING. ARCH. DAVID KOTEK	ING. ARCH. ZUZANA SÝKOROVÁ	
	HLAVNÍ INŽENÝR PROJEKTU	VYPRACOVAL	
	ING. JAN POKORNÝ	ING. ARCH. ZUZANA SÝKOROVÁ	
	ZODPOVĚDNÝ PROJEKTANT	KONTROLOVAL	
	ING. ARCH. JAROSLAV KOTEK	ING. JAN POKORNÝ	

GENERÁLNÍ PROJEKTANT (ZHOTOVITEL)

PROJEKTSTUDIO®
PROJEKTSTUDIO EUCZ, s.r.o.
Opavská 6230/29A, 708 00 Ostrava
tel./fax: 596 911 126
e-mail: info@projektstudio.cz
IČ: 27787443
www.PROJEKTSTUDIO.cz

ZPRACOVATEL ČÁSTI PD

STAVEBNÍK (OBJEDNATEL)
Město Jablunkov, Dukelská 144, Jablunkov, 739 91

MÍSTO STAVBY
Jablunkov, Hasičská 172, k.ú. Jablunkov, p.č. 291

NÁZEV STAVBY (DÍLO)
IVC V JABLUNKOVĚ

DATUM	04.2017
ZAKÁZKA č.	PS 16 176
FORMÁT	3 x A4

STAVEBNÍ OBJEKT (SO)
SO 02 - NOVOSTAVBA IVC V JABLUNKOVĚ

STUPEŇ PD: **DPS** PARÉ

ČÁST DOKUMENTACE
D.1.1 ARCHITEKTONICKÉ A STAVEBNÍ ŘEŠENÍ

MĚŘÍTKO: 1 : 10

DOKUMENT
INTERIÉR - KUCHYŇKA M.Č. 3.16

ČÍSLO DOKUMENTU: **D.1 - 130**