




ČELNÍ POHLED 1:10

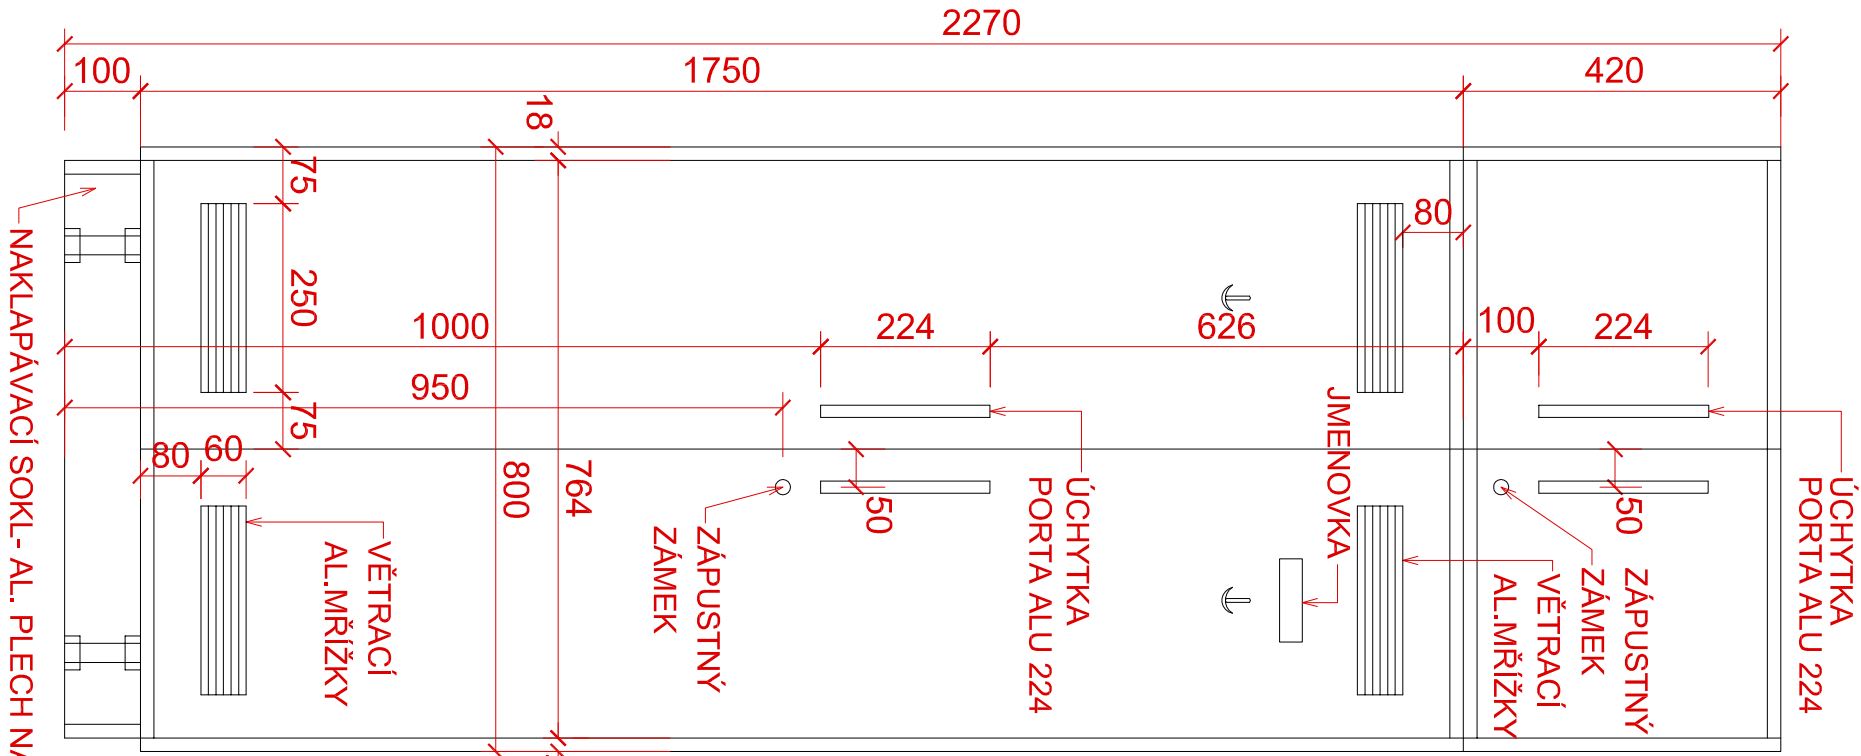


ČELNÍ POHLED - KONSTRUKCE 1:10

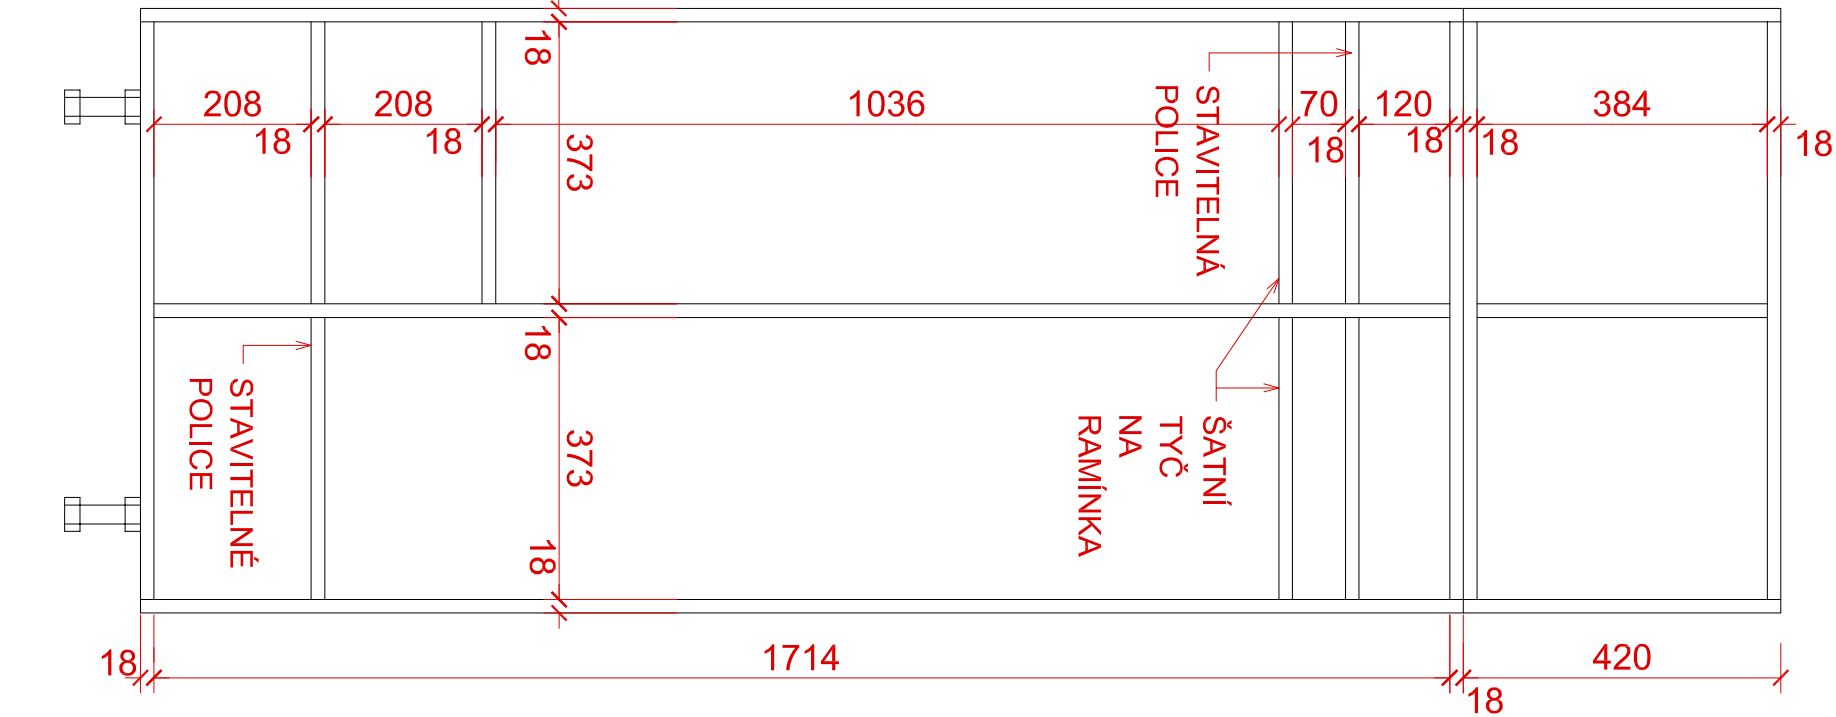

BOČNÍ POHLED 1:10

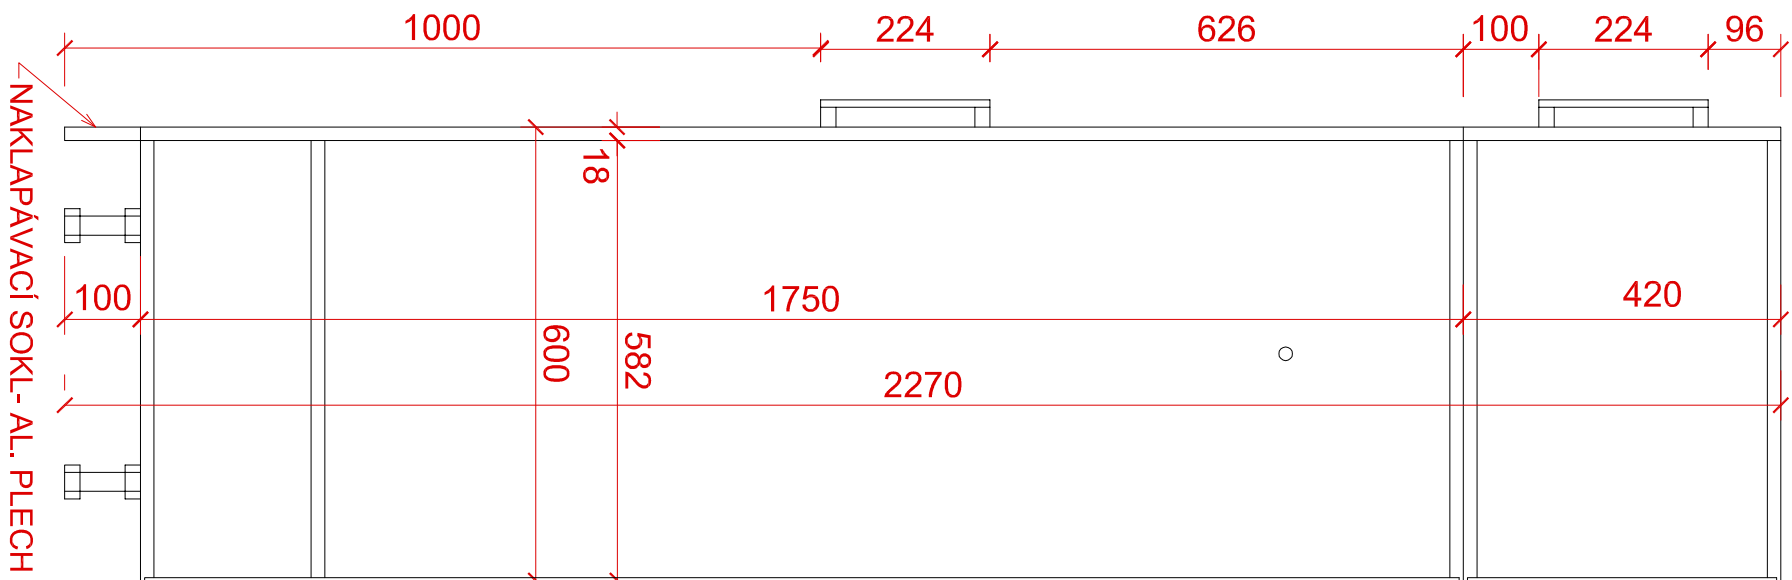

VODOROVNÝ ŘEZ 1:10

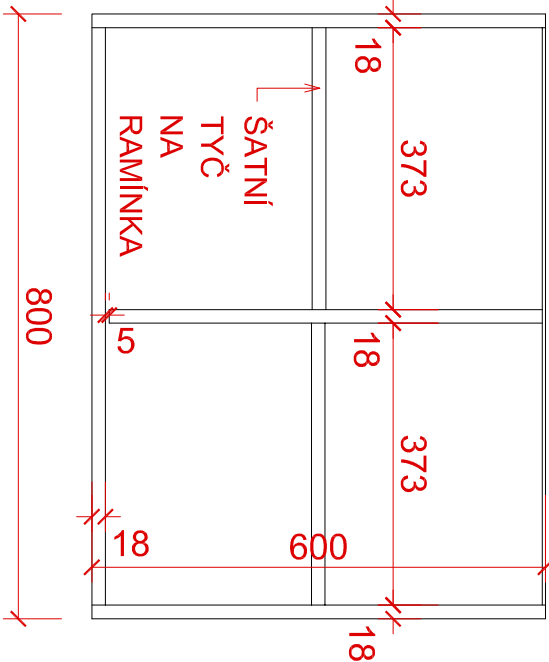

## 12 - ŠATNÍ SKŘÍNKY VĚTRANÉ - MATERIÁLOVÁ SPECIFIKACE

- KONSTRUKCE: LAMINÁTOVÁ DŘEVOTŘÍSKOVÁ DESKA (LDT) tl. 18 mm, DEKOR BELEBNÝ DUB
- HRANY: ABS tl. 2 mm, ŠÍŘKA DLE LAMINA
- VNITŘNÍ POLICE: POLOHOVACÍ NA KOLÍKY, LDT tl. 18 mm, DEKOR BELEBNÝ DUB
- ZADA: SOLIDAK DLE LAMINA
- VĚTRACÍ MŘÍŽKY A DALŠÍ DOPLNKY: HLINÍK, ROZMĚR VĚTRACÍ MŘÍŽKY (Š x V) 250 x 60 mm
- ÚCHYTKY: KOVOVÉ - PORTA ALU 224 mm - ELOX, HLINÍK
- ZÁMEK: ZAPUSTNÝ, UZAMKOVACÍ OBE DVEŘNÍ KŘÍDLA
- NOHY: VÝŠKOVĚ STAVITELNÉ - KUCHYNSKÉ, VÝŠKA - 100 mm
- SOKL: NAKLAPÁVACÍ SOKL NA STAVITELNÉ NOHY, HLINÍKOVÝ PLECH NA LTD
- ŠATNÍ TYČ: Ø 25 mm, CHROMOVANÁ OCEL
- HÁČKY: DVOUHÁČEK NA KAŽDÉ VNITŘNÍ STRANĚ DVEŘÍ - ELOX, HLINÍK (NEBO RAL 9006)

POZN.: V PŘÍPADĚ VELKÉHO ZATÍŽENÍ SKŘÍŇ DOPORUČUJEME KOTVIT KE STĚNĚ SKŘÍŇKA DOPLEŇMĚ O ODKAPÁVAČ NA BOTY

POZOR - V MÍSTNOSTI Č. 3.08 A 3.20 PŘED VÝROBOU ZMĚNIT SKUTEČNOU SVĚTLOU VÝŠKU MÍSTNOSTI A VÝŠKU ŠATNÍ SKŘÍŇE PŘÍPADNĚ UPRAVIT / SNÍŽIT.

## POZNÁMKA:

- VŠECHNY NESPECIFIKOVANÉ MATERIÁLY, OPŠTĚNÝ A SOUČÁSTI INTERIÉRU BUDOU UPŘESŇENY V RÁMCI AD ARCHITEKTEM
- JEDNA SE O VÝKRES TVARU, NIKOLIV O DÍLENSKOU ČI VÝROBNÍ DOKUMENTACI, JE PROTO NUTNÉ VŠEČERÉ ROZMĚRY A MÍRY VZÍT PŘÍMO NA STAVBĚ (ZEVNĚJŠÍ PRO VESTAVĚNÝ NÁBYTEK), VÝROBNÍ VÝKRES A POSTUPY KONZULTOVAT S PROJEKTANTEM
- VÝROBEK, BAREVNOST A POVRCHOVÁ ÚPRAVA BUDE V RÁMCI A.D. ODSOUHLAŠEN ARCHITEKTEM A INVESTOŘEM
- V PŘÍPADĚ NEJASNOSTÍ ČI ZJIŠTĚNÍ NEPŘEDPOKLADANÝCH SKUTEČNOSTÍ KONTAKTUJTE ODPOVĚDNÉHO PROJEKTANTA.

II TENTO VÝKRES NENAHRAZUJE VÝROBNÍ DOKUMENTACII!!!

PROJEKT STUDIO EU CZ s.r.o. - specializovaný projektový a inženýrský tým, působící v oblasti stavebního inženýringu, projektování a realizace stavebních objektů. Všechny projekty jsou realizovány v souladu s požadavky stavebního zákona a příslušných technických norem. GENERALNÍ PROJEKTANT (ZHOVITEL)	
ZODPOVĚDNÝ PROJEKTANT				MANAŽER PROJEKTU	PROJEKTANT
ING. ARCH. DAVID KOTEK				ING. ARCH. ZUZANA SYKOVÁ	
HLAVNÍ INŽENÝR PROJEKTU				VÝPRAVOVÁ	
ING. JAN POKORNÝ				ING. ARCH. ZUZANA SYKOVÁ	
ZODPOVĚDNÝ PROJEKTANT				KONTROLOVAL	
ING. ARCH. JAROSLAV KOTEK				ING. JAN POKORNÝ	
PROJEKT STUDIO EU CZ s.r.o.					
PROJEKT STUDIO EU CZ s.r.o.					
OPAVSKÁ 6230/29A, 798 00 OSTRAVA					
TEL./FAX: 598 911 126					
E-MAIL: info@projektstudio.cz					
IČ: 27787443					
WWW: PROJEKTSTUDIO.CZ					
STAVEBNÍK (OBJEDNATEL)					
Město Jablunkov, Důlejší 144, Jablunkov, 739 91					
MÍSTO STAVBY					
Jablunkov, Hasičská 172, k.ú. Jablunkov, p.č. 291					
NÁZEV STAVBY (OBJEKT)					
IVC V JABLUNKOVĚ					
STAVEBNÍ OBJEKT (SO)					
SO 02 - NOVOSTAVBA IVC V JABLUNKOVĚ					
ČÁST DOKUMENTACE					
D.1.1 ARCHITEKTONICKÉ A STAVEBNÍ ŘEŠENÍ					
DOKUMENT					
INTERIÉR - ŠATNÍ SKŘÍŇKY (12) - M.Č. - 3.07, 3.08, 3.20, 2.08, 2.10					
DOKUMENT				D.1 - 133	