

OZNAČENÍ	PRVEK	ROZMĚRY			POČET
		TLOUŠŤKA [mm]	ŠÍŘKA [mm]	DĚLKA [mm]	
P1	FILIGRANOVÝ STROPNÍ PANEĽ	70	1500	4125	12
P2	FILIGRANOVÝ STROPNÍ PANEĽ	70	1500	4125	7
P3	FILIGRANOVÝ STROPNÍ PANEĽ	70	1500	3650	3
P7	FILIGRANOVÝ STROPNÍ PANEĽ	70	1500	4125	2
P8	FILIGRANOVÝ STROPNÍ PANEĽ	70	1500	4175	1
P9	FILIGRANOVÝ STROPNÍ PANEĽ	70	550-835	4175	1
P10	FILIGRANOVÝ STROPNÍ PANEĽ	70	930-1180	3650	1
P11	FILIGRANOVÝ STROPNÍ PANEĽ	70	1470-1755	4125	1
P12	FILIGRANOVÝ STROPNÍ PANEĽ	70	1760-1950	4125	1
P13	FILIGRANOVÝ STROPNÍ PANEĽ	70	1500	3650	1

OZNAČENÍ	SPECIFIKACE			DĚLKA CELKEM DLE Ø [m]				
	POČET	PRŮMĚR	DĚLKA [mm]	6	8	10	12	14
1	22	12	9000				198,00	
2	8	12	4435				35,48	
3	3	14	4435					13,31
4	6	14	9000					54,00
5	6	12	4000				24,00	
6	4	12	8170				32,68	
7	6	12	7380				44,28	
8	6	12	6400				38,40	
9	427	10	1210			516,67		
10	317	10	2200			697,40		
11	17	8	3680		62,56			
12	17	8	3600		61,20			
13	17	8	3650		62,05			
14	126	10	2300			289,80		
15	130	6	710		92,30			
16	130	6	760		98,80			
17	267	6	1210		323,07			
18	130	6	900		117,00			
19	4	12	5355				21,42	
20	3	14	5355					16,07
21	28	8	9000		252,00			
22	5	8	4000		20,00			
23	9	8	4100		36,90			
24	9	8	4385		39,47			
25	5	8	4650		23,25			
26	5	8	6700		33,50			
27	5	8	6900		34,50			
28	5	12	1200				6,00	
29	5	12	1200				6,00	
30	10	12	1200				12,00	
31	166	10	1205			200,03		
32	37	10	1520			56,24		
33	8	12	8040				64,32	
34	4	12	4165				16,66	
35	4	12	3445				13,78	
36	106	6	1000	106,00				
37	30	10	3775			113,25		
38	28	6	2900			109,20		
39	-	6	6885	m²				
40	26	12	3340				86,84	
41	26	12	3230				83,98	
42	75	6	720	54,00				
DĚLKA DLE Ø [m]				791,17	625,425	1982,59	683,84	83,37
JEDNOTKOVÁ HMOTNOST [kg/m]				0,222	0,395	0,617	0,888	1,208
VÁHA KARI SÍTĚ [kg]				31,11	0	0	0	0
HMOTNOST DLE Ø [kg]				175,6	247,0	1223,3	607,2	100,7
CELKOVÁ HMOTNOST [kg]				2385,0				


OZNAČENÍ	PRVEK	DĚLKA [m]	POČET	JED. HMOT. [kg/m]	HMOTNOST [kg]
PR1	HEB300	12,95	1	117	1515,2
PR2	HEB300	13,875	1	117	1623,4
S1	HEB220	4,05	2	71,4	578,3
S2	HEB280	5,7	1	103,3	588,8
PLECHY / PROŘEZ					215,28
CELKEM					4521,0

POZNÁMKY:

- ULOŽENÍ FILIGRANOVÝCH PANELŮ MIN. 100mm
- (1) - ŽB. DESKA TL. 130mm BETON C20/25; KRYTÍ VÝZTUŽE 20mm
- (2) - ŽB. DESKA TL. 200mm BETON C20/25; KRYTÍ VÝZTUŽE 20mm

DETAIL KOTVENÍ SLOUPU
HEB220 K ZÁKLADU (1:25)

DETAIL KOTVENÍ SLOUPU
HEB280 K ZÁKLADU (1:25)

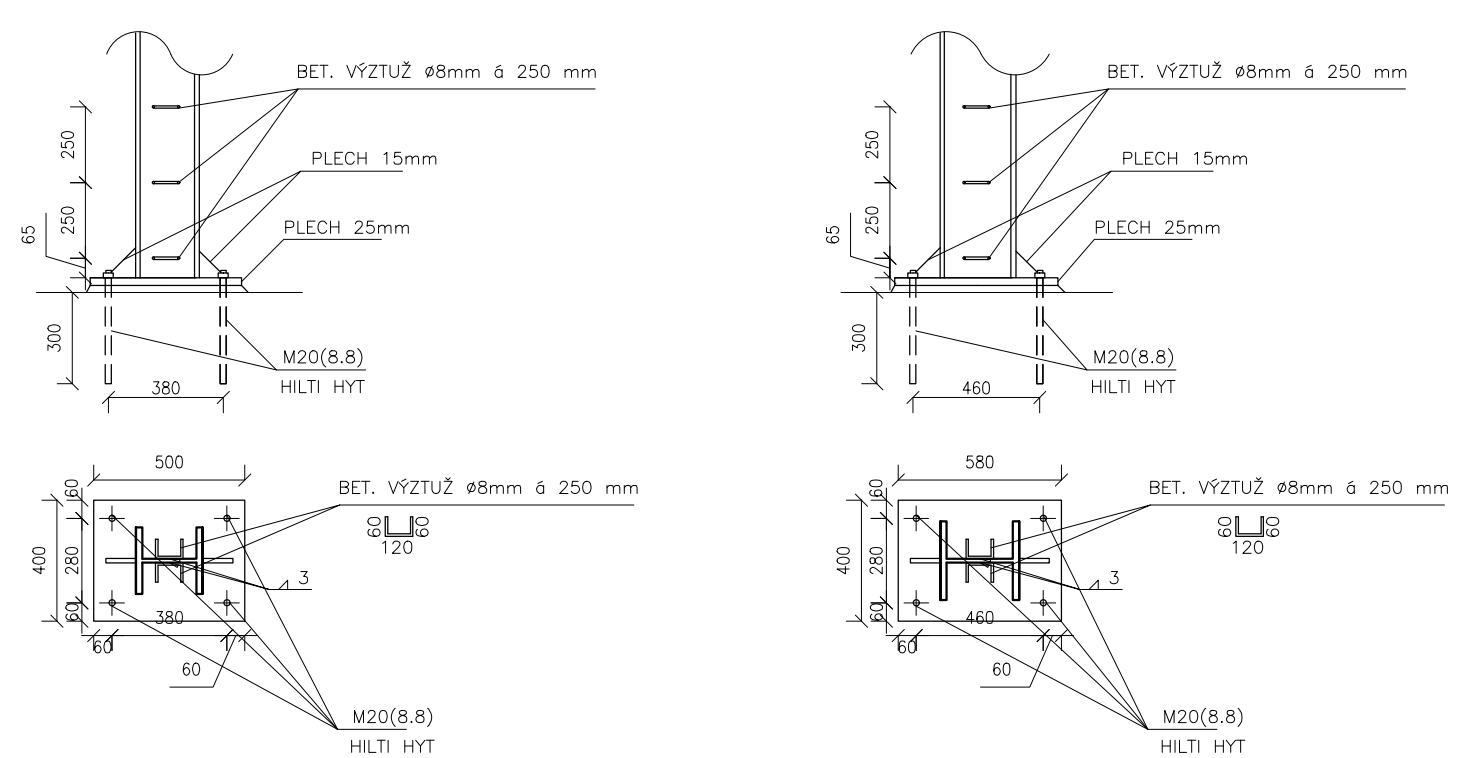

PROJEKTOVÁ DOKUMENTACE PROVEDENÍ STAVBY NENAHRAŽUJE DÍLENSKOU DOKUMENTACI, KTERÁ BUDE ZPRACOVÁVÁNA DODAVATELEM GK

OZNAČENÍ REVIZE	PŘEDMĚT REVIZE	DATA REVIZE	REVIZI PROVEDL
Souhrdný systém : JTSK			
Výsledný systém : BpV			
± 0,000 = XXXX			
<div><div></div></div>			
PROJEKTANT: ING. ARCH. DAVID KOTTER		SPRÁVNÍK PROJEKTU: ING. ARCH. DAVID KOTTER	
VÝKONNÝ PROJEKTANT: ING. JANA KOTTEROVÁ		VÝKONNÝ PROJEKTANT: ING. JANA KOTTEROVÁ	
KONTROLA: ING. JANA KOTTEROVÁ		KONTROLA: ING. JANA KOTTEROVÁ	
VÝKONNÝ PROJEKTANT: ING. JANA KOTTEROVÁ		VÝKONNÝ PROJEKTANT: ING. JANA KOTTEROVÁ	
KONTROLA: ING. JANA KOTTEROVÁ		KONTROLA: ING. JANA KOTTEROVÁ	
