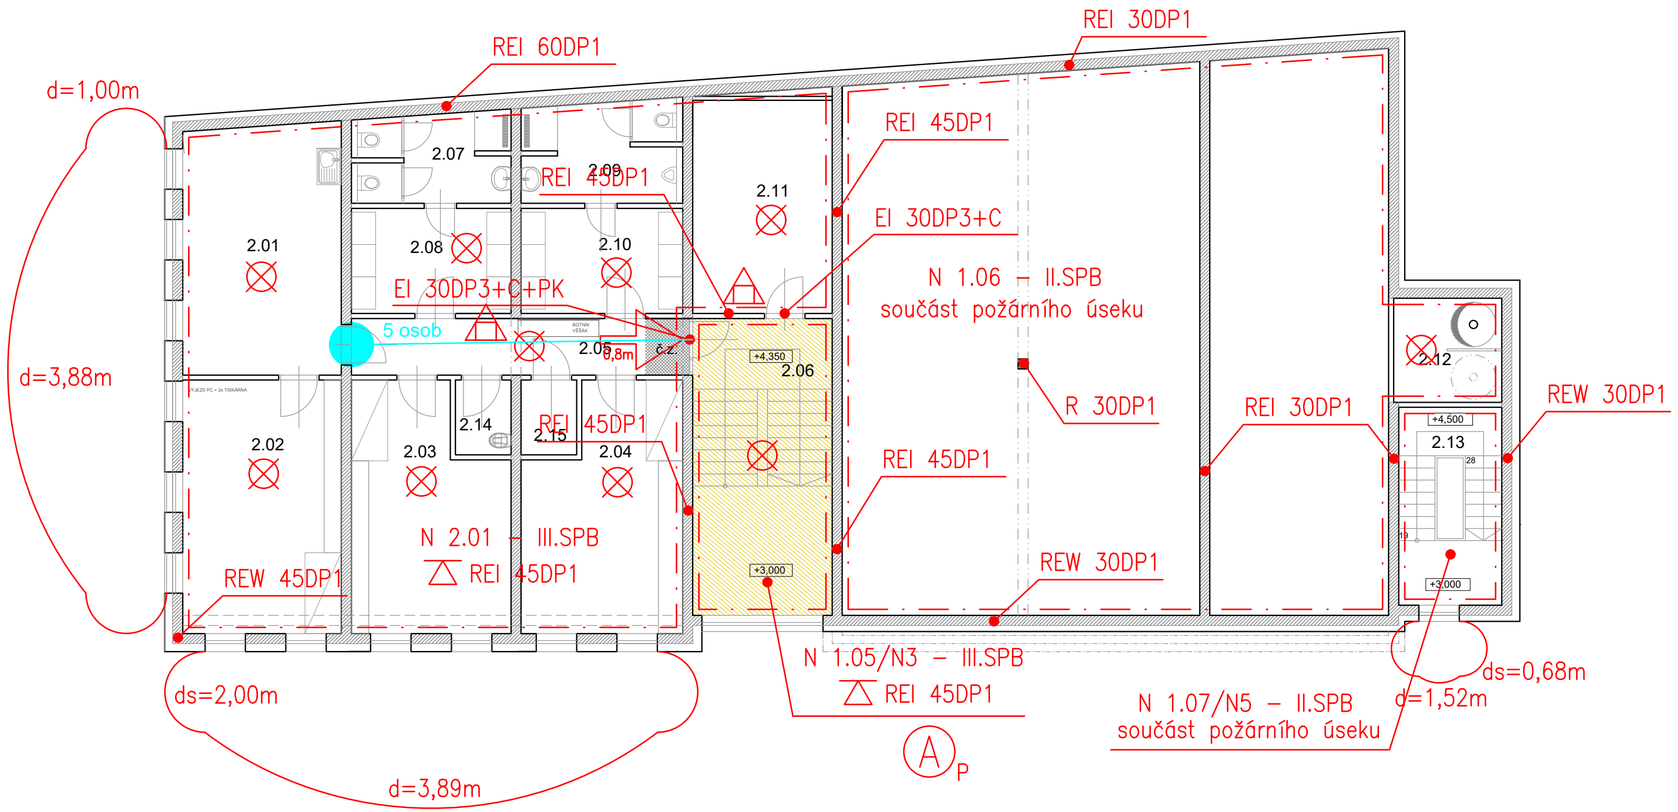

LEGENDA ZNAČEK PO :

- Hranice požárního úseku
  Border of fire compartment
- N 1.01 – V.SPB — Nadzemní požární úsek v 1.NP s pořad. č. 1, stupeň požární bezpečnosti V
  Number of the fire compartment - fire safety degree
- EW 60DP1+C — Požární uzávěr omezující šíření tepla s 60-ti min. odolností, materiál hořlavosti DP1, samozavírací zařízení
  Sort of the fire door (EW) with fire resistance (60 minutes) with self-closer
- EI 60DP1+C+S — Požární uzávěr bránící šíření tepla s 60-ti min. odolností materiál hořlavosti DP1, samozavírací zařízení, kouřotěsné
  Sort of the fire door (EI) with fire resistance (60 minutes), smoke control door with self-closer
- REI 120DP1 — Nejnižší požadovaná požární odolnost svislé konstrukce pro mezní stavy R, E, I 120 minut, konstrukce DP1
  Fire resistence of the fire wall (120 minutes)
- PK — Dveře opatřené kováním pro nouzové otevření dveří klikou dle ČSN EN 179
  Emergency exit devices operated by lever handle
- REI 45DP1 — Nejnižší požadovaná požární odolnost vodorovné konstrukce pro mezní stavy R, E, I 45 minut konstrukce DP1
  Fire resistence of the fire floor (45 minutes)
- Nouzové osvětlení
  Emergency lighting
- Přenosný hasící přístroj práškový (6 kg)
  Powder extinguisher
- 0,8m — Směr úniku (minimální šířka únikové cesty)
  Direction of escape (minimum width of escape route)
- 0,9m — Únikový východ (minimální šířka únikového východu)
  Emergency exit (minimum width of emergency exit)
- Požadovaný směr otevírání dveří
  Direction of opening of escape doors
- A P — Chráněná úniková cesta typu "A" - přirozené větrání
  Evacuation road "A" - natural ventilation
- Chráněná úniková cesta
  Evacuation road
- Úniková cesta
  Escape route
- Hranice požárně nebezpečného prostoru
  Border of fire risk area
- d=2,50m — Odstupová vzdálenost
  Fire risk distance

LEGENDA MÍSTNOSTÍ

Č. M.	ÚČEL MÍSTNOSTI:	PLOCHA (m²)	UŽIVATELÉ	PODLAHA	STĚNY	STROP	POZNÁMKA
2.01	DENNÍ MÍSTNOST ZZS	24,2	ZZS	PVC	OMÍTKA, MALBA	RASTR. PODHLED	SYSTÉMOVÝ SOKL
2.02	KANCELÁŘ ZZS 01	24,7	ZZS	KOBEREC	OMÍTKA, MALBA	RASTR. PODHLED	SYSTÉMOVÝ SOKL
2.03	KANCELÁŘ ZZS 02	21,9	ZZS	KOBEREC	OMÍTKA, MALBA	RASTR. PODHLED	SYSTÉMOVÝ SOKL
2.04	KANCELÁŘ ZZS 03	22,2	ZZS	KOBEREC	OMÍTKA, MALBA	RASTR. PODHLED	SYSTÉMOVÝ SOKL
2.05	CHODBA	11,7	ZZS	PVC	OMÍTKA, MALBA	RASTR. PODHLED	SYSTÉMOVÝ SOKL
2.06	CHODBA A SCHODIŠTĚ	25,4	SP	KERAMICKÁ DLAŽBA	OMÍTKA, MALBA	OMÍTKA, MALBA	KERAMICKÝ SOKL
2.07	HYGIENICKÉ ZÁZEMÍ ŽENY ZZS	8,5	ZZS	KERAMICKÁ DLAŽBA	KERAMICKÝ OBKLAD, OMÍTKA, MALBA	SDK DO VLHKA	
2.08	ŠATNY ŽENY ZZS	10,5	ZZS	PVC	OMÍTKA, MALBA	RASTR. PODHLED	SYSTÉMOVÝ SOKL
2.09	HYGIENICKÉ ZÁZEMÍ MUŽI ZZS	9,7	ZZS	KERAMICKÁ DLAŽBA	KERAMICKÝ OBKLAD, OMÍTKA, MALBA	SDK DO VLHKA	
2.10	ŠATNY MUŽI ZZS	10,6	ZZS	PVC	OMÍTKA, MALBA	RASTR. PODHLED	SYSTÉMOVÝ SOKL
2.11	SKLAD KRIZOVÉHO ŠTÁBU	18,3	JSDH	PVC	OMÍTKA, MALBA	RASTR. PODHLED	SYSTÉMOVÝ SOKL
2.12	SKLUZ	7,0	JSDH	KERAMICKÁ DLAŽBA	OMÍTKA, MALBA	OMÍTKA, MALBA	KERAMICKÝ SOKL
2.13	SCHODIŠTĚ	12,5	JSDH	POROROŠT	OMÍTKA, MALBA	OMÍTKA, MALBA	
2.14	SKLAD	2,7	ZZS	PVC	OMÍTKA, MALBA	OMÍTKA, MALBA	SYSTÉMOVÝ SOKL
2.15	SLABOPROUD	2,7	ZZS	PVC	OMÍTKA, MALBA	OMÍTKA, MALBA	SYSTÉMOVÝ SOKL
	PLOCHA CELKEM	207.2.					

Zodpovědný pr.	Ing. Jan Pavelek			
Vypracoval	Ing. Jakub Volný			
Kontroloval	Ing. Jan Pavelek			
Generální pr.	PROJEKTSTUDIO EUCZ, s.r.o.			
Investor	Město Jablunkov			
Místo stavby	parc. č. 291, 290, 292/1, 333/1, 339, 340, 729/1, 4154/1, 287, k. ú. Jablunkov		Formát	3xA4
Stavba	IVC v Jablunkově		Datum	01/2017
			Druh dok.	DUR+DSP
Objekt	D.1.3 POŽÁRNĚ BEZPEČNOSTNÍ ŘEŠENÍ		Arch. číslo	17012
Název	PŮDORYS 2.NP	Měřítko	schéma	Číslo výkresu D.1.3.2

BUILDING FIRE PRO PROFESIONAL PROTECTION ACT
BF PRO CZ, s.r.o.
Borovského 830/22
734 01 Karviná
Tel: 602 533 174
E-mail: bfpro@bfpro.cz
Web: www.bfpro.cz