


OZNAČENÍ REVIZE	PŘEDMĚT REVIZE	DATUM REVIZE	REVIZI PROVEDL
-----------------	----------------	--------------	----------------

Souřadný systém : JTSK

Výškový systém : BpV


± 0,000 = 389,400

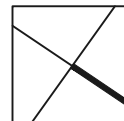

<small>PROJEKTSTUDIO EUCZ, s.r.o. - nositel veškerých majetkových autorských práv. Obsah tohoto dokumentu, vyobrazení a návrhy řešení na nich zobrazená požívají jako autorské dílo ochrany dle zákona č. 121/2000 Sb. (autorský zákon). Originál tohoto dokumentu, vyobrazení a návrhy řešení na něm zobrazená (dále jen "autorské dílo") jsou majetkem: PROJEKTSTUDIO EUCZ, s.r.o. Předmětné autorské dílo ani jeho části nesmí být žádným způsobem v rozporu s ustanoveními autorského zákona a bez udělení licence ze strany nositele majetkových autorských práv či v rozporu s podmínkami takové licence užito ani poskytnuto třetí osobě.</small>			<b>GENERÁLNÍ PROJEKTANT (ZHOTOVITEL)</b>	
<b>ZODPOVĚDNÝ PROJEKTANT</b>  <b>Lubomír Dvořáček</b> <u>projektování elektro silnoproud</u>  Havlíčkovo nám. 732/15 708 00 Ostrava - Poruba e-mail: lad.projekt@lad.cz GSM +420 602 527 930	<b>MANAŽER PROJEKTU</b>  <b>ING. ARCH. DAVID KOTEK</b>  <b>HLAVNÍ INŽENÝR PROJEKTU</b>  <b>ING. ARCH. ZUZANA SÝKOROVÁ</b>  <b>ZODPOVĚDNÝ PROJEKTANT</b> Lubomír Dvořáček	<b>PROJEKTANT</b> Lubomír Dvořáček  <b>VYPRACOVAL</b> Lubomír Dvořáček  <b>KONTROLOVAL</b> Lubomír Dvořáček	<b>PROJEKTSTUDIO®</b>  <b>PROJEKTSTUDIO EUCZ, s.r.o.</b> Opavská 6230/29A, 708 00 Ostrava tel./fax: 596 911 126 e-mail: info@projektstudio.cz IČ: 27787443  www . P R O J E K T S T U D I O . c z	
<b>STAVEBNÍK (OBJEDNATEL)</b> Město Jablunkov, Dukelská 144, Jablunkov, 739 91			<b>ZPRACOVATEL ČÁSTI PD</b> <b>Lubomír Dvořáček</b> <u>projektování elektro silnoproud</u> Havlíčkovo nám. 732/15, 708 00 Ostrava - Poruba GSM +420 602 527 930, e-mail: lad.projekt@lad.cz	
<b>MÍSTO STAVBY</b> Jablunkov, Hasičská 172, k.ú. Jablunkov, p.č. 291			<b>DATUM</b> 12.2016 <b>ZAKÁZKA č.</b> PS 16 176 <b>FORMÁT</b> 2 x A4	
<b>NÁZEV STAVBY ( DÍLO )</b> <b>IVC V JABLUNKOVĚ</b>			<b>STUPEŇ PD</b> <b>DPS</b> <b>PARÉ</b> <b>0</b>	
<b>STAVEBNÍ OBJEKT ( SO )</b> <b>SO 02 - NOVOSTAVBA IVC V JABLUNKOVĚ</b>			<b>MĚŘÍTKO</b> ---	
<b>ČÁST DOKUMENTACE</b> <b>D.1.4.4 Zařízení silnoproudé elektrotechniky a bleskosvody</b>			<b>ČÍSLO DOKUMENTU</b> <b>D.1.4.4 - 132</b>	
<b>DOKUMENT</b> <b>ROZVADĚČ 1RZ</b>				

1RZ

3NPE AC~50Hz 400/230V / TN-S

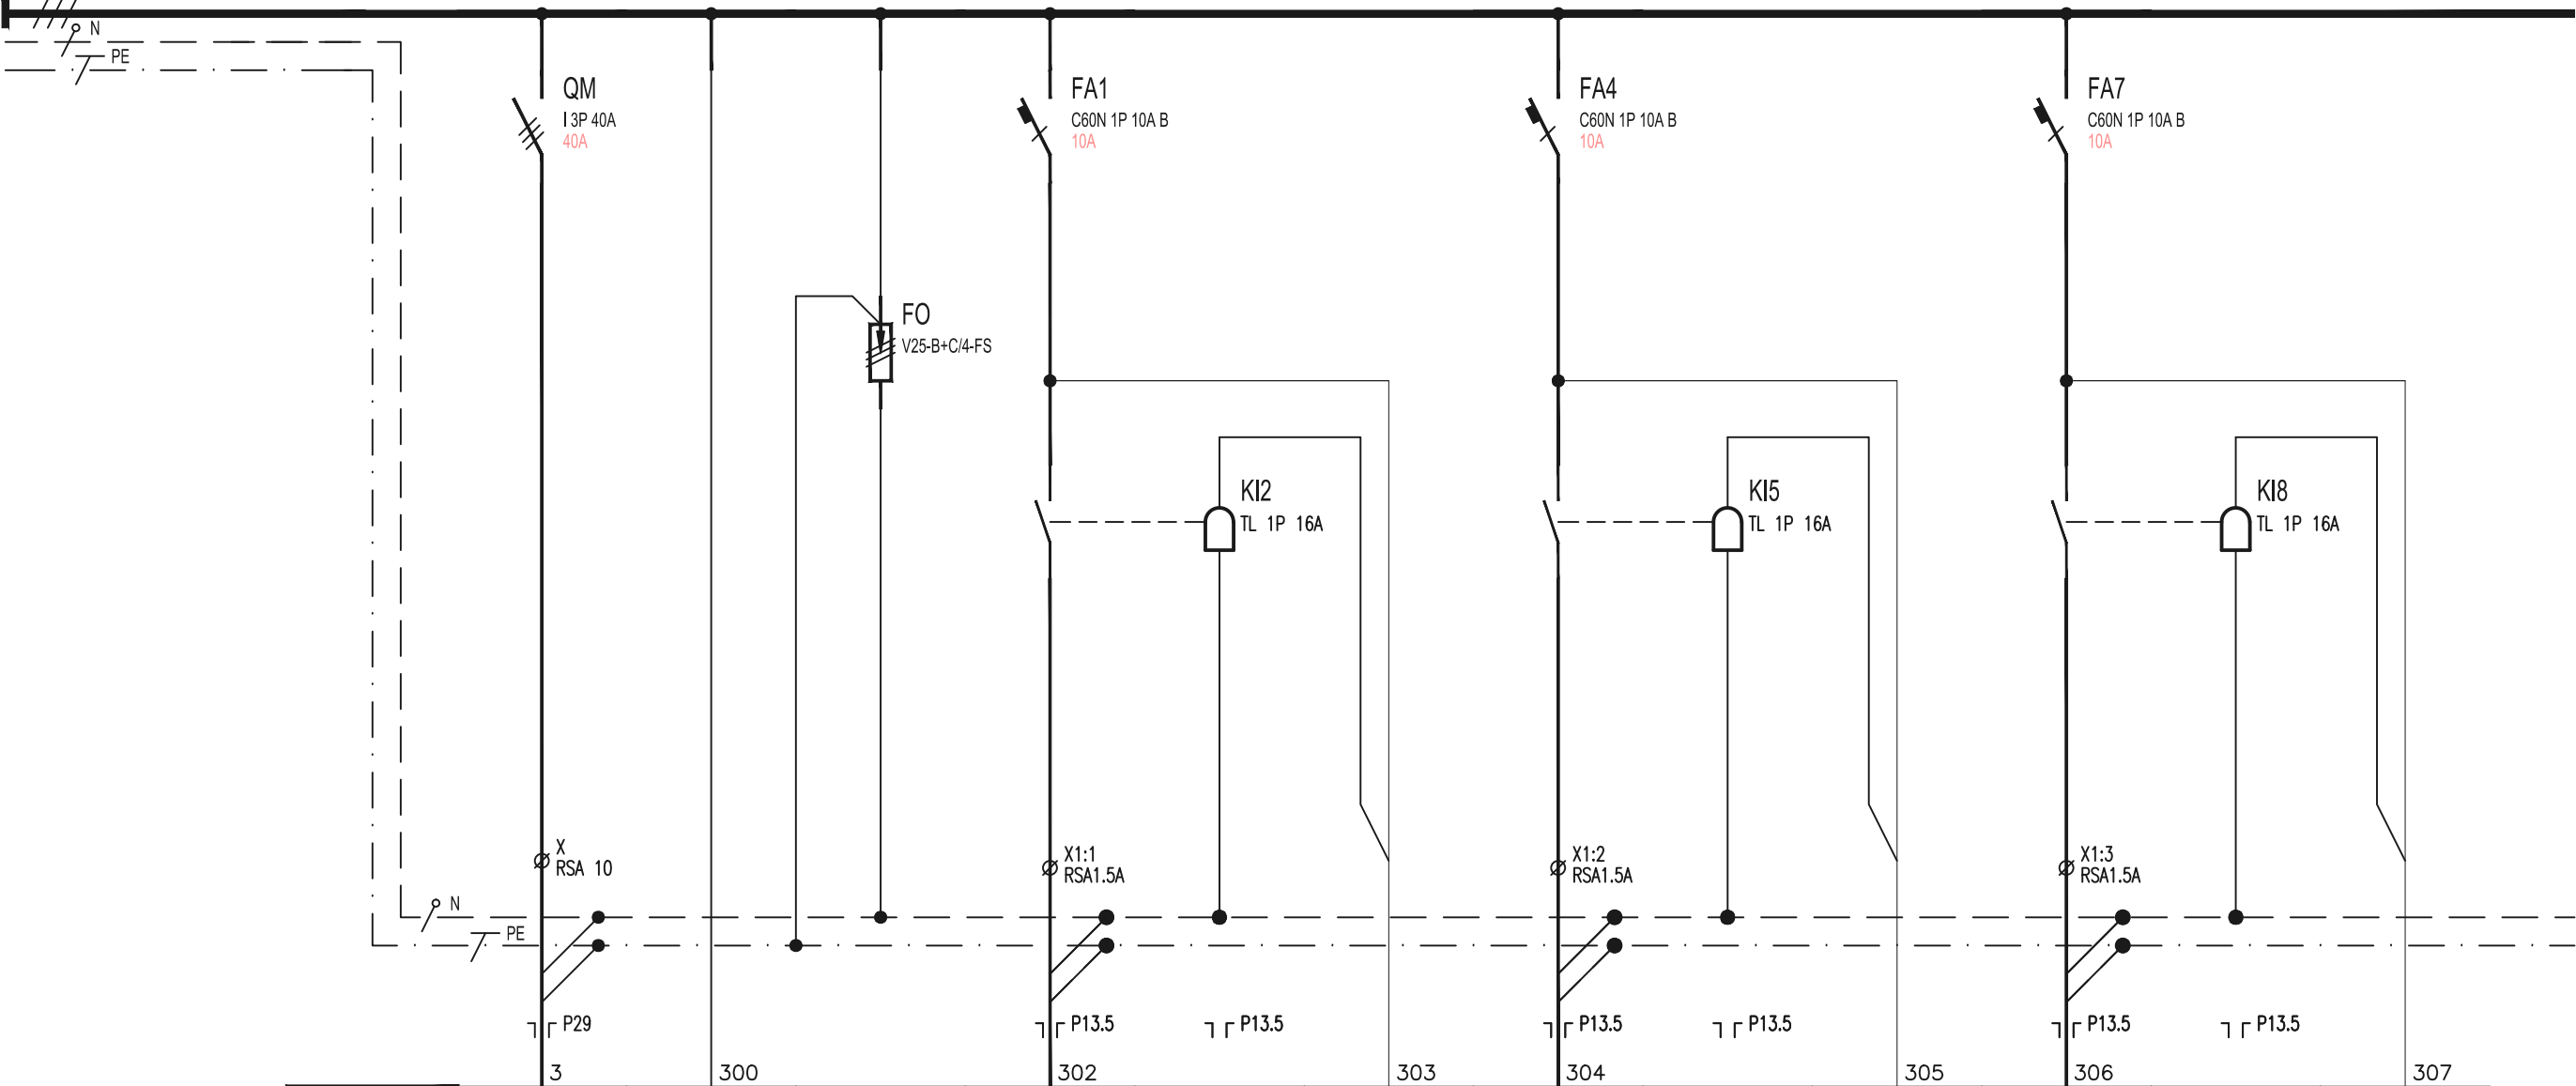

VYVOD C.					2	3	4	5	6	7	8	9
ZARIZENI	1RZ	RDPŮ/1RZ		1RZ/1		1RZ/3	1RZ/4		1RZ/6	1RZ/7		1RZ/9
Pi [kW]	4,8			0.40			0.80			0.40		
KABEL	WL1RZ	WLRDPŮ/1RZ		WLL#302	1RZ/2	WL1RZ/3	WL1RZ/4	1RZ/5	WL1RZ/6	WL1RZ/7	1RZ/8	WL1RZ/9
C.KABELU	CYKY-J 5x10	CYKY-J 5x1.5		CYKY-J 3x1.5		CYKY-J 3x1.5	CYKY-J 3x1.5		CYKY-J 3x1.5	CYKY-J 3x1.5		CYKY-J 3x1.5
Pp [kW]												

Rozvaděč 1RZ

CBS

Osvětlení garáž 1.11  
průchod


Ovládání osvětlení garáž  
1.11 průchod

Osvětlení garáž 1.11  
okruh 1

Ovládání osvětlení garáž  
1.13 okruh 1

Osvětlení garáž 1.11  
okruh 2

Ovládání osvětlení garáž  
1.13 okruh 2

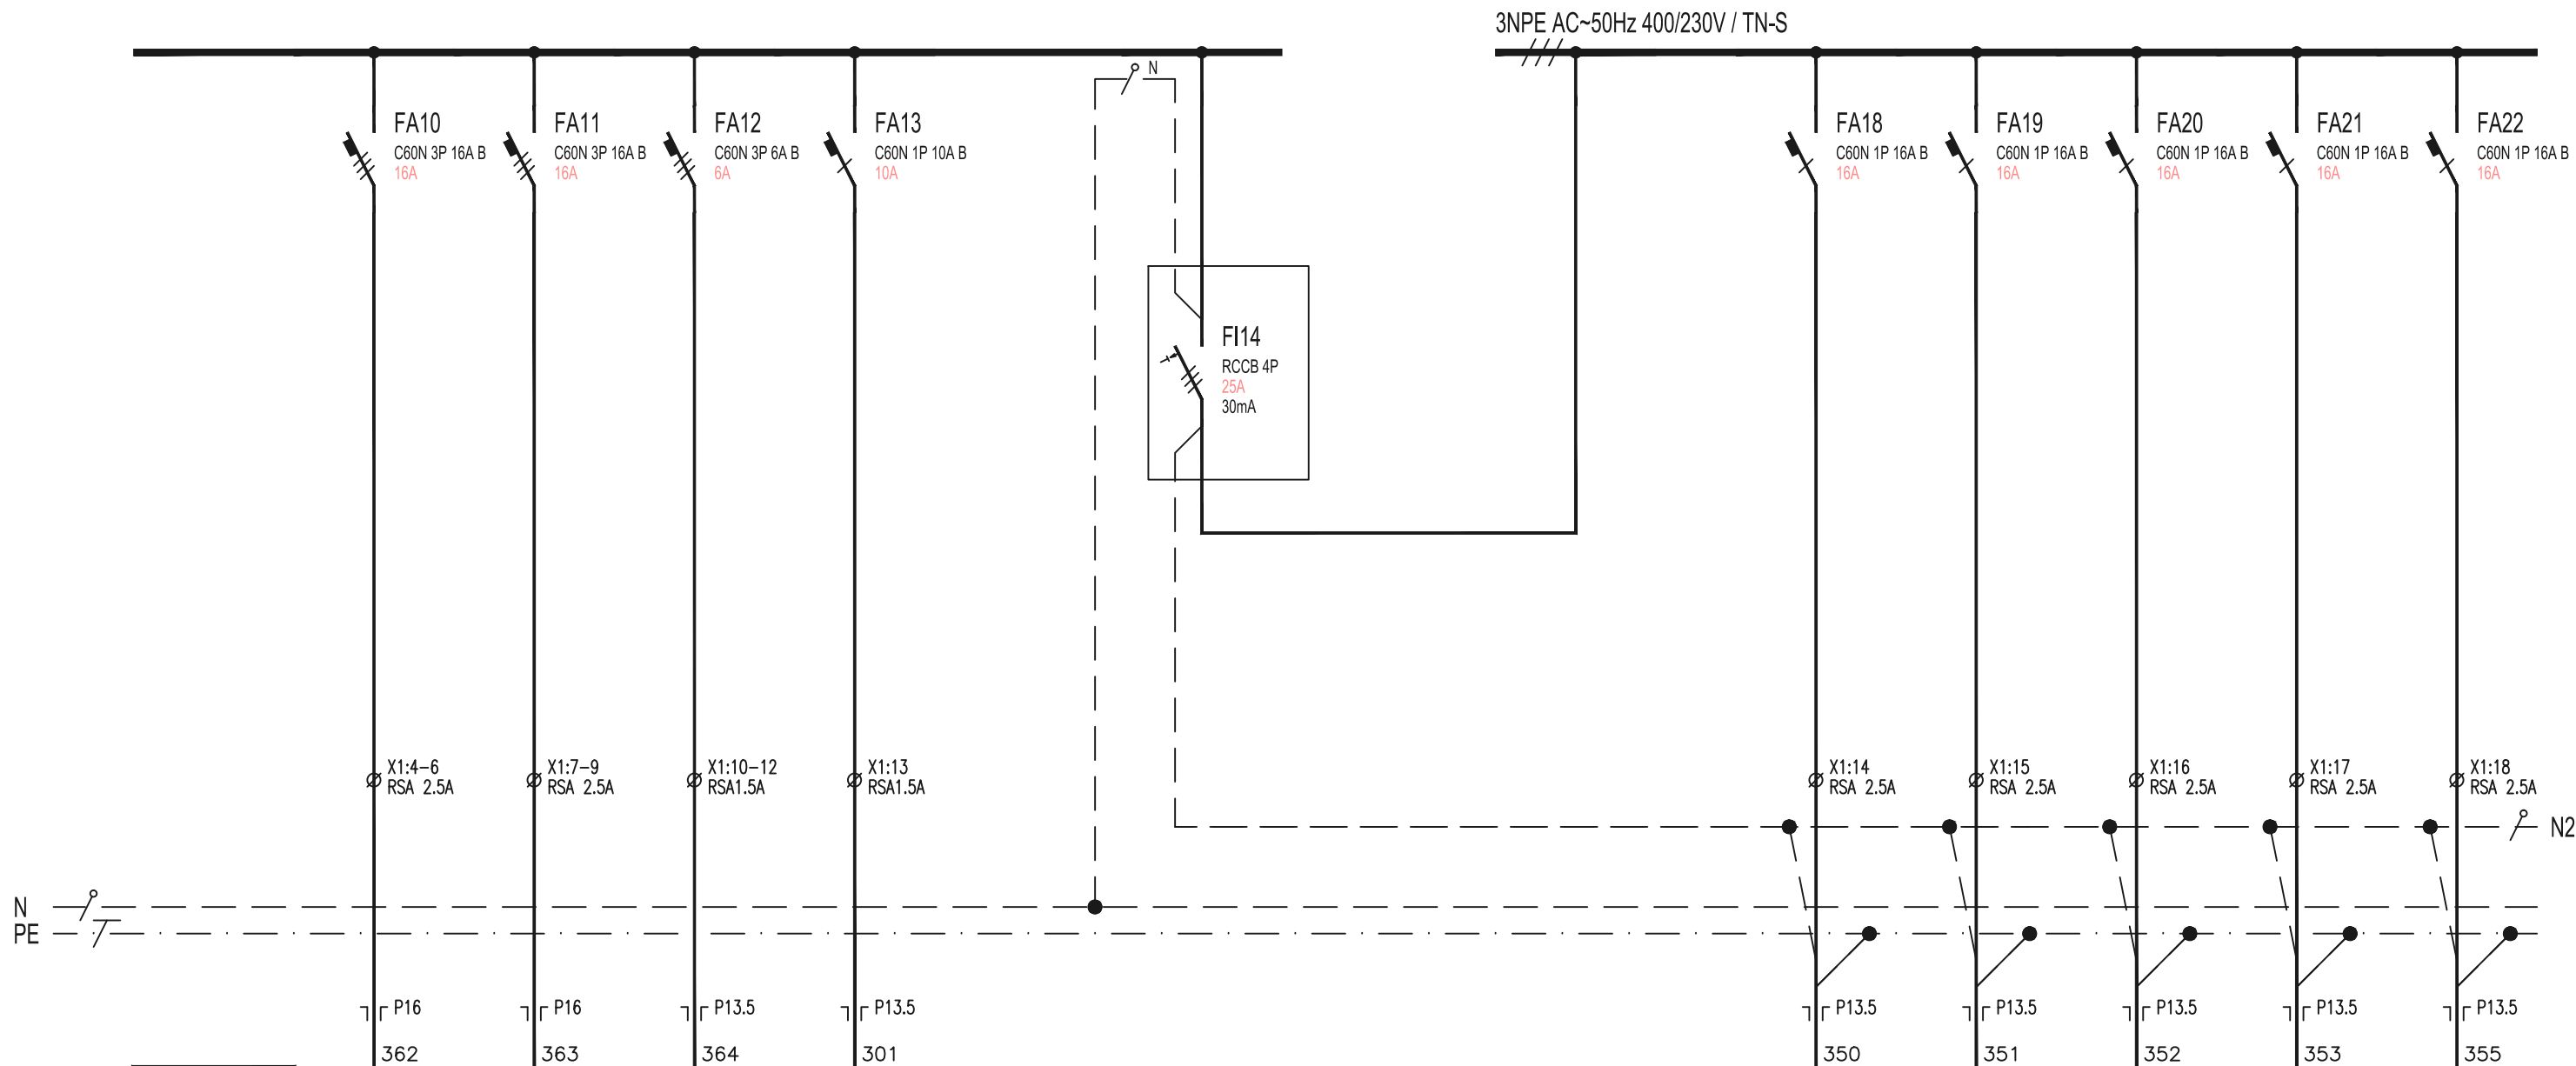

VYVOD C.	10	11	12	13	13/1	14	15	16	17	18	19	20	21	22
ZARIZENI	1RZ/10	1RZ/11	1RZ/12	1RZ/13						1RZ/18	1RZ/19	1RZ/20	1RZ/21	1RZ/22
Pi [kW]	0.30	0.30	0.30	0.20						0.10	0.10	0.10	0.40	0.20
KABEL	WL1RZ/10	WL1RZ/11	WL1RZ/12	WL1RZ/13	1RZ/13/1	1RZ/14	1RZ/15	1RZ/16	1RZ/17	WL1RZ/18	WL1RZ/19	WL1RZ/20	WL1RZ/21	WL1RZ/22
C.KABELU	CYKY-J 5x2.5	CYKY-J 5x2.5	CYKY-J 5x1.5	CYKY-J 3x1.5						CYKY-J 3x2.5	CYKY-J 3x2.5	CYKY-J 3x2.5	CYKY-J 3x2.5	CYKY-J 3x2.5
Pp [kW]														

Pohonná jednotka vrat

Pohonná jednotka vrat

Sahara

Osvětlení 1.01


Zásuvka technologie  
sklad ZZS 1.01

Zásuvka technologie  
sklad ZZS 1.01

Zásuvka technologie  
sklad ZZS 1.01

Zásuvky sklad ZZS 1.01

Zásuvky 230V garáž 1.11

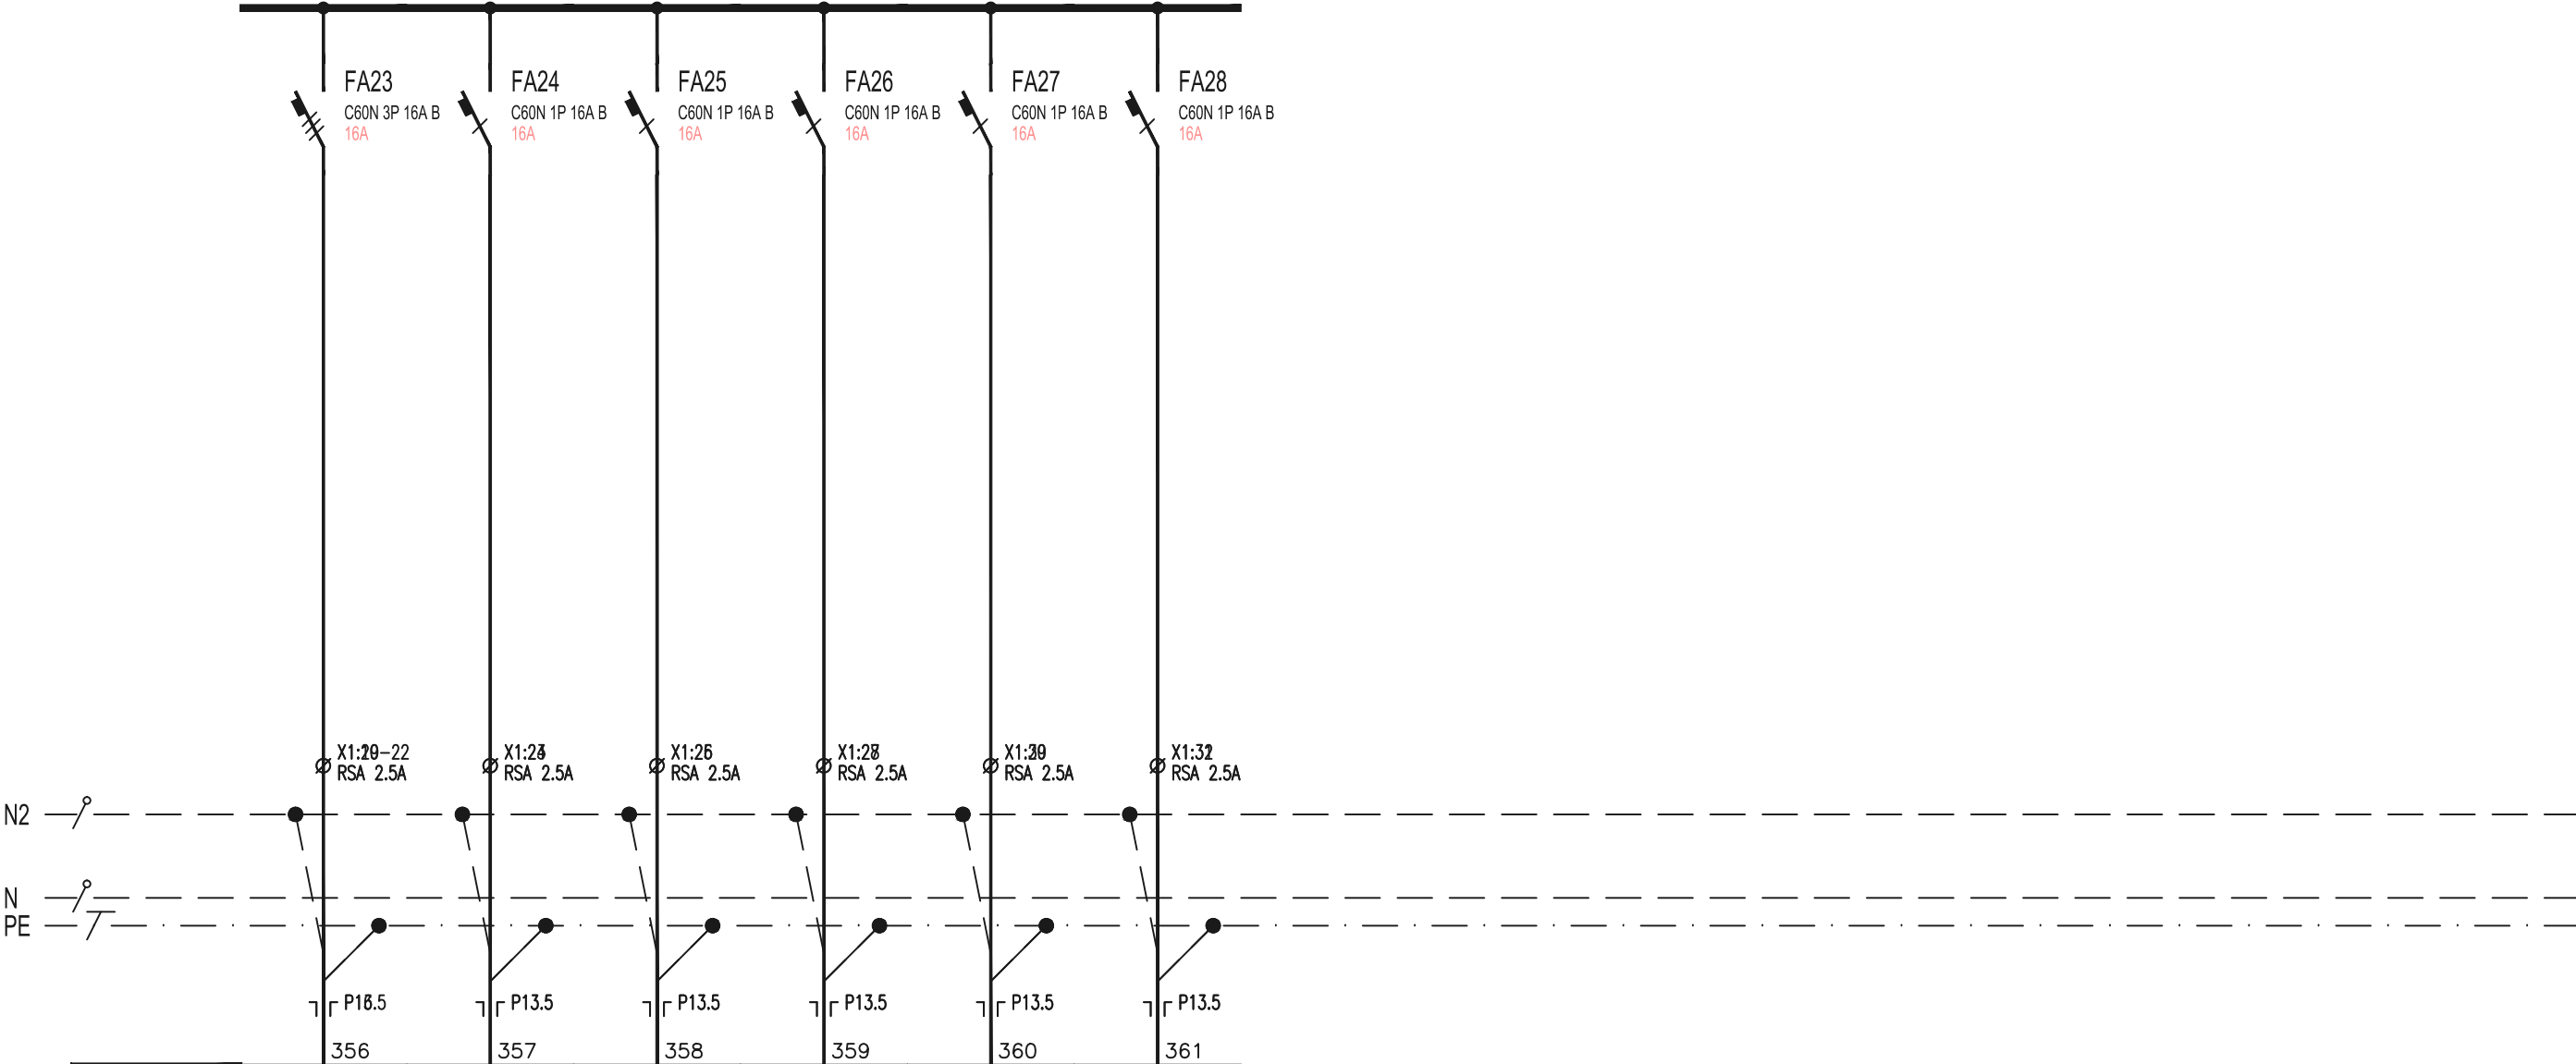

Zásuvky 400V garáž 1.11

Zásuvka myčka garáž 1.11

Zásuvky desinfekční místnost 1.02

Zásuvka desinfekční místnost 1.02

Kabelový vývod pod stropem garáž 1.11

Kabelový vývod pod stropem garáž 1.11