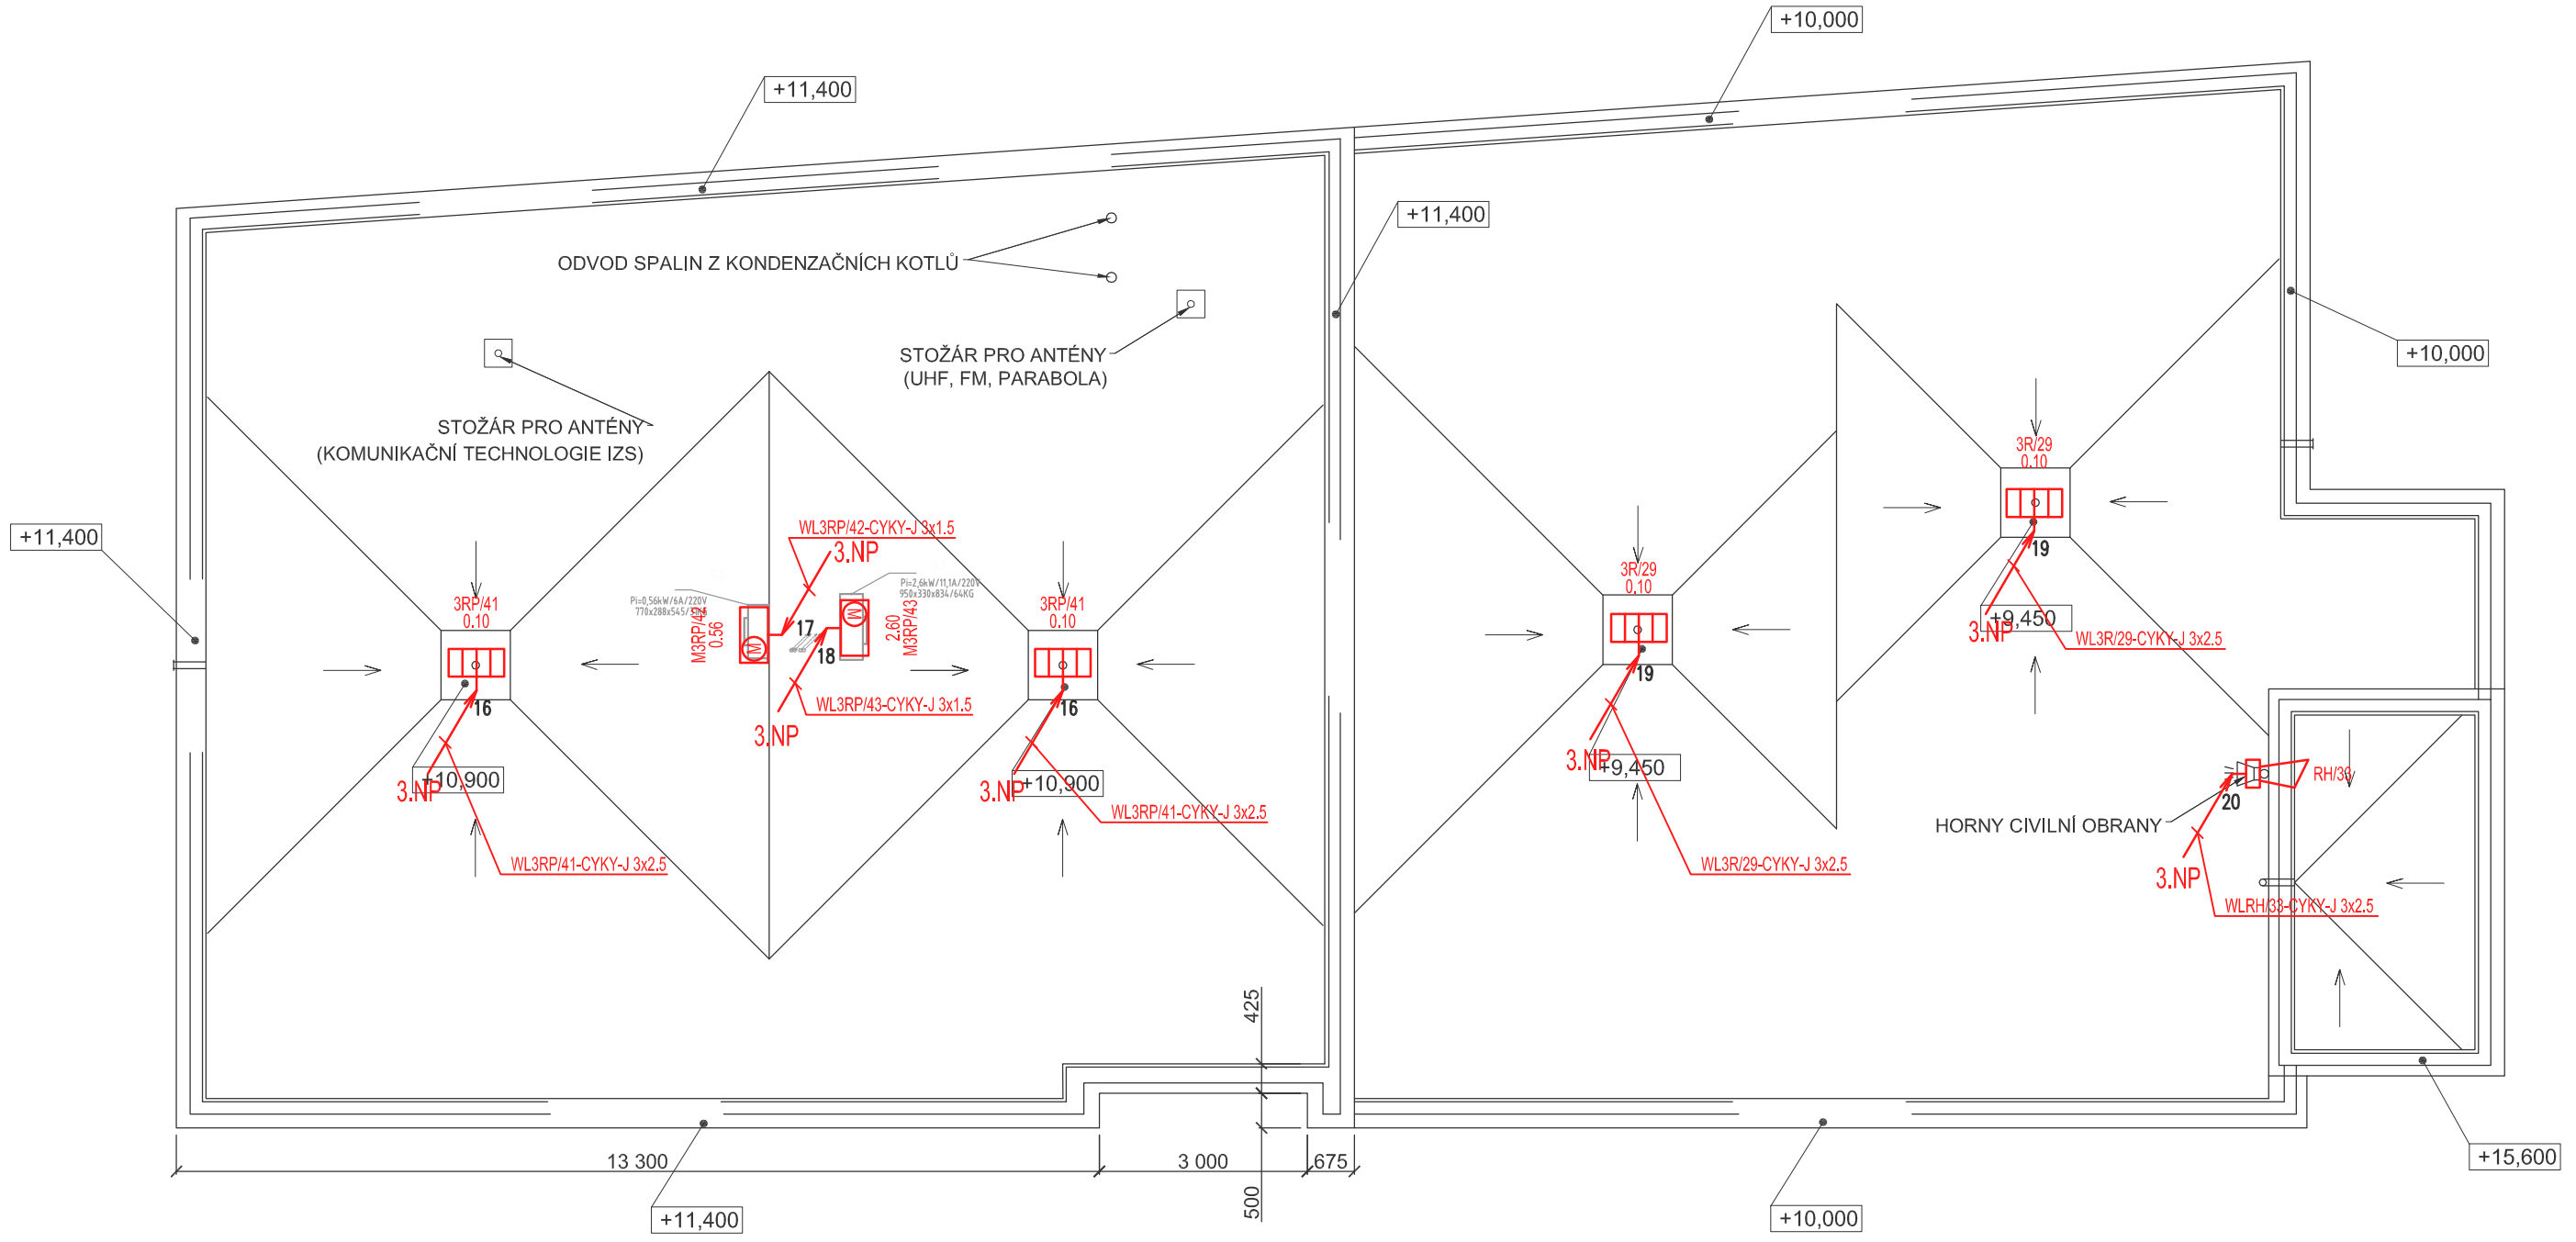

Kabely zaústěny z prostoru 3.NP, vývody zajištěny proti vniknutí vody
Zařízení vyhřívaných vpustí a VZT není dodávkou silnoproudu, ta řeší pouze napojení dle požadavku jejich dodavatele

Uložení kabelových a ostatních vedení je nutno provést v souladu
s ČSN 33 2000-5-52, ed.2, ČSN 33 2130, ed.2 a dalších dotčených ČSN.

OCHRANA PŘED ÚRAZEM ELEKTRICKÝM PROUDEM DLE ČSN 33 2000-4-41 ed.2:
- ODPOJENÍM OD ZDROJE
- UZEMNĚNÍM
- POSPOJOVÁNÍM
- PROUDOVÝMI CHRÁNIČI
- PŘÍPADNÉ DALŠÍ ZPŮSOBY OCHRANY, PŘEDEPSANÉ VÝROBCI POUŽITÉHO EL. ZAŘÍZENÍ

ROZVODNÁ SOUSTAVA: 3+NPE AC ~50Hz, 400V / TN-S

OZNAČENÍ REVIZE	PŘEDMĚT REVIZE	DATUM REVIZE	REVIZI PROVEDL

Souřadný systém : JTSK

Výškový systém : BpV

± 0,000 = 389,400

PROJEKTSTUDIO EUCZ, s.r.o. - nositel veškerých majetkových autorských práv. Obsah tohoto dokumentu, vyobrazení a návrhy řešení na nich zobrazená požívají jako autorské dílo ochrany dle zákona č. 121/2000 Sb. (autorský zákon). Originál tohoto dokumentu, vyobrazení a návrhy řešení na něm zobrazená (dále jen "autorské dílo") jsou majetkem PROJEKTSTUDIO EUCZ, s.r.o. Předmětné autorské dílo ani jeho části nesmí být žádným způsobem v rozporu s ustanoveními autorského zákona a bez udělení licence ze strany nositele majetkových autorských práv či v rozporu s podmínkami takové licence užito ani poskytnuto třetí osobě.

ZODPOVĚDNÝ PROJEKTANT
Lubomír Dvořáček
projektování elektro silnoproud
Havlíčkovo nám. 732/15
708 00 Ostrava - Poruba
e-mail: lad.projekt@lad.cz
GSM +420 602 527 930

MANAŽER PROJEKTU
ING. ARCH. DAVID KOTEK

PROJEKTANT
Lubomír Dvořáček

HLAVNÍ INŽENÝR PROJEKTU
ING. ARCH. ZUZANA SÝKOROVÁ

VYPRACOVAL
Lubomír Dvořáček

ZODPOVĚDNÝ PROJEKTANT
Lubomír Dvořáček

KONTROLOVAL
Lubomír Dvořáček

GENERÁLNÍ PROJEKTANT (ZHOTOVITEL)
PROJEKTSTUDIO®
PROJEKTSTUDIO EUCZ, s.r.o.
Opavská 6230/29A, 708 00 Ostrava
tel./fax: 596 911 126
e-mail: info@projektstudio.cz
IČ: 27787443
www.PROJEKTSTUDIO.cz

ZPRACOVATEL ČÁSTI PD
Lubomír Dvořáček
projektování elektro silnoproud
Havlíčkovo nám. 732/15, 708 00 Ostrava - Poruba
GSM +420 602 527 930, e-mail: lad.projekt@lad.cz

STAVEBNÍK (OBJEDNATEL)
Město Jablunkov, Dukelská 144, Jablunkov, 739 91

MÍSTO STAVBY
Jablunkov, Hasičská 172, k.ú. Jablunkov, p.č. 291

NÁZEV STAVBY (DÍLO)
IVC V JABLUNKOVĚ

STAVEBNÍ OBJEKT (SO)
SO 02 - NOVOSTAVBA IVC V JABLUNKOVĚ

ČÁST DOKUMENTACE
D.1.4.4 Zařízení silnoproudé elektrotechniky a bleskosvody

DOKUMENT
Půdorys střechy - motorový rozvod

DATUM 12.2016

ZAKÁZKA č. PS 16 176

FORMÁT 3 x A4

STUPEŇ PD **DPS**

PARÉ 6

MĚŘÍTKO 1 : 100

ČÍSLO DOKUMENTU **D.1.4.4 - 119**