


# PŮDORYS 3.NP

2x PLYNOVÝ KONDENZAČNÍ KOTEL  
2x Q<sub>ú</sub>t=35kW, 2x 3,54 m<sup>3</sup>/h ZP

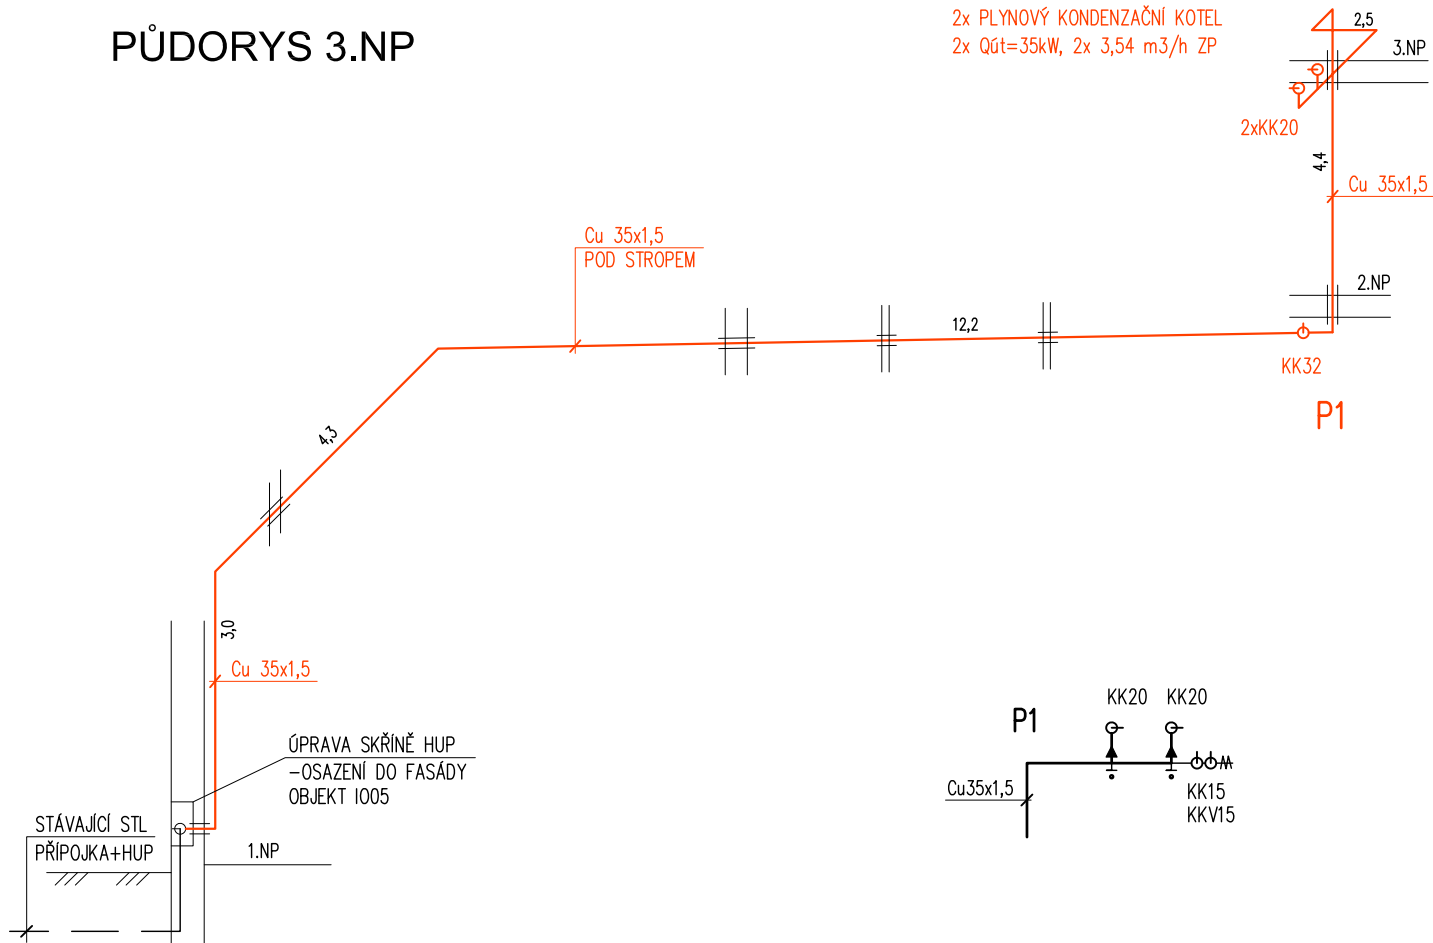


OZNAČENÍ REVIZE	PŘEDMĚT REVIZE	DATUM REVIZE	REVIZI PROVEDL

Souřadný systém : JTSK

Výškový systém : BpV

± 0,000 = 389,500

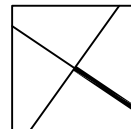

<p>PROJEKTSTUDIO EUCZ, s.r.o. - nositel veškerých majetkových autorských práv. Obsah tohoto dokumentu, vyobrazení a návrhy řešení na něm zobrazená požívají jako autorské dílo ochrany dle zákona č. 121/2000 Sb. (autorský zákon). Originál tohoto dokumentu, vyobrazení a návrhy řešení na něm zobrazená (dále jen "autorské dílo") jsou majetkem: PROJEKTSTUDIO EUCZ, s.r.o. Předmětné autorské dílo ani jeho části nesmí být žádným způsobem v rozporu s ustanoveními autorského zákona a bez udělení licence ze strany nositele majetkových autorských práv či v rozporu s podmínkami takové licence užito ani poskytnuto třetí osobě.</p>			<p>GENERÁLNÍ PROJEKTANT (ZHOTOVITEL)</p>	
<p><b>ZODPOVĚDNÝ PROJEKTANT</b></p>	<p><b>MANAŽER PROJEKTU</b></p> <p>ING. ARCH. DAVID KOTEK</p>	<p><b>PROJEKTANT</b></p> <p>ING. JAKUB GUŇKA</p>	<p><b>PROJEKTSTUDIO®</b></p> <p>PROJEKTSTUDIO EUCZ, s.r.o. Opavská 6230/29A, 708 00 Ostrava tel./fax: 596 911 126 e-mail: info@projektstudio.cz IČ: 27787443</p> <p>www.PROJEKTSTUDIO.cz</p>	
	<p><b>HLAVNÍ INŽENÝR PROJEKTU</b></p> <p>ING. ARCH. ZUZANA SÝKOROVÁ</p>	<p><b>VYPRACOVAL</b></p> <p>IVO NEUŽIL</p>		
	<p><b>ZODPOVĚDNÝ PROJEKTANT</b></p> <p>ING. ARCH. JAROSLAV KOTEK</p>	<p><b>KONTROLOVAL</b></p> <p>ING. JAKUB GUŇKA</p>		
<p>STAVEBNÍK (OBJEDNATEL)</p> <p>Město Jablunkov, Dukelská 144, Jablunkov, 739 91</p>			<p>ZPRACOVATEL ČÁSTI PD</p> <p>PROJEKCE GUŇKA S.R.O.</p> <p>HASIČSKÁ 617</p> <p>739 34, ŠENOV</p>	
<p>MÍSTO STAVBY</p> <p>Jablunkov, Hasičská 172, k.ú. Jablunkov, p.č. 291</p>			<p>DATUM</p> <p>4. 2017</p>	
<p>NÁZEV STAVBY (DÍLO)</p> <p><b>IVC V JABLUNKOVĚ</b></p>			<p>ZAKÁZKA č.</p> <p>PS 16 176</p>	
<p>STAVEBNÍ OBJEKT (SO)</p> <p><b>SO 02 -IVC JABLUNKOV</b></p>			<p>FORMÁT</p> <p>1 x A4</p>	
<p>ČÁST DOKUMENTACE</p> <p><b>D.1.4.1 ZDRAVOTNĚ TECHNICKÉ INSTALACE</b></p>			<p>STUPEŇ PD</p> <p><b>DPS</b></p>	
<p>DOKUMENT</p> <p><b>IZOMETRIE ROZVODU - PLYNOINSTALACE</b></p>			<p>MĚŘÍTKO</p> <p>1 : 100</p>	
<p>DOKUMENT</p> <p><b>IZOMETRIE ROZVODU - PLYNOINSTALACE</b></p>			<p>ČÍSLO DOKUMENTU</p> <p><b>D.1.4.1 - 109</b></p>	