
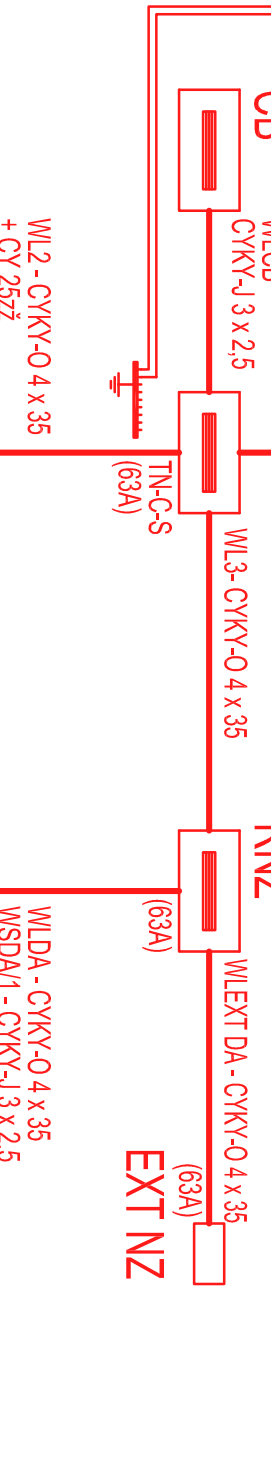
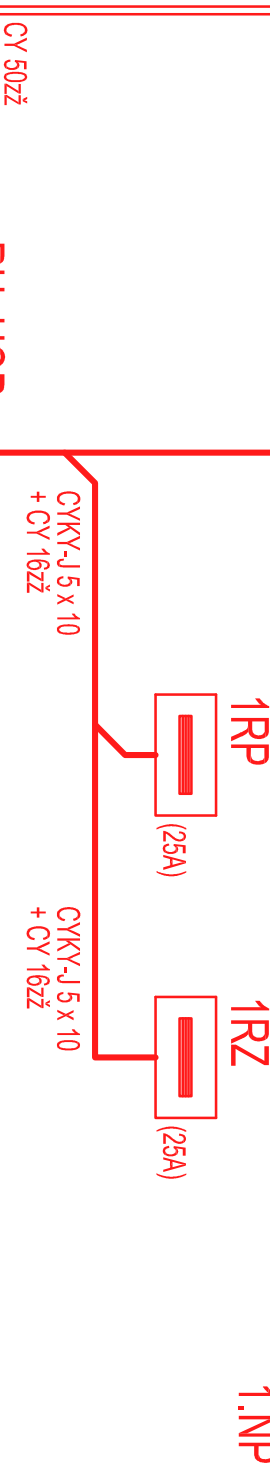
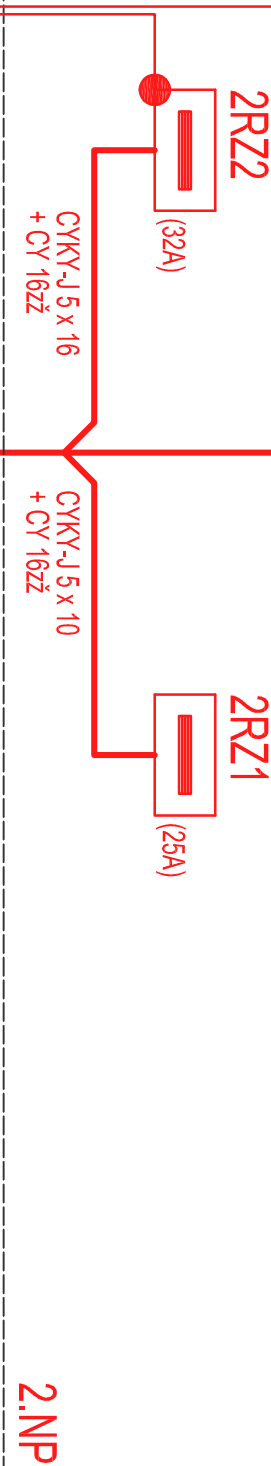


sítěcha

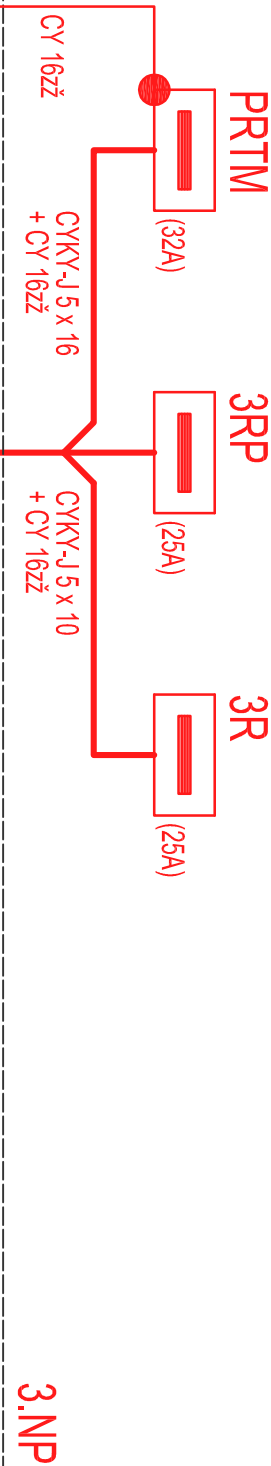

- PS přípojková skříň
- RE elektroměrový rozvaděč
- DA náhradní zdroj
- EXT DA externí náhradní zdroj
- RDG rozvaděč náhradního zdroje
- 1RH1 hlavní rozvaděč objektu
- 1RH2 rozvaděč garáže HZS
- 1RP, 3RP rozvaděče PČR
- 1RZ, 2RZ rozvaděče ZZS
- 3RH rozvaděč HZS
- PRTM rozvaděč technologie PČR
- RPO rozvaděč zařízení protipožárního zásahu

OCHRANA PŘED ÚRAZEM ELEKTRICKÝM PROUDEM DLE ČSN 33 2000-4-41 ed.2:  
- ODPOJENÍM OD ZDROJE  
- UZEMNĚNÍM  
- POSPOJOVÁNÍM  
- PROUDOVÝMI CHRÁNIČI  
- PŘÍPADNĚ DALŠÍ ZPŮSOBY OCHRANY, PŘEDEPSANÉ VÝROBCI POUŽITÉHO EL. ZAŘÍZENÍ

ROZVODNÁ SOUSTAVA: 3+NPE AC ~50Hz, 400V / TN-S

OZNAČENÍ REVIZE	PŘEDMĚT REVIZE	REVIZI PROVEDL

Souřadný systém : JTSK

Výškový systém : BpV

± 0,000 = 389,400

PROJEKSTUDIO ELICZ, s.r.o. - nositel veškerých majetkových autorských práv. Obsah tohoto dokumentu, vyobrazení a návrhy řešení na nich zobrazená požívají jako autorské dílo ochrany dle zákona č. 121/2000 Sb. (autorský zákon). Originál tohoto dokumentu, vyzobrazení a návrhy řešení na něm zobrazená (dílo jen autorské dílo) jsou majetkem PROJEKSTUDIO ELICZ, s.r.o. Přetisknutí autorské dílo ani jeho částí nesmí být žádným způsobem v rozporu s ustanoveními autorského zákona a bez udělení licence ze strany nositele majetkových autorských práv dle v rozporu s podmínkami licové licence udělo ani poskytnulo třetí osobě.

ZODPOVĚDNÝ PROJEKTANT	MANAŽER PROJEKTU	PROJEKTANT	GENERALNÍ PROJEKTANT (ZHOVOTITEL)
Lubomír Dvořáček projektování elektro silnoproud	ING. ARCH. DAVID KOTEK	Lubomír Dvořáček	
Havičkovo nám. 732/15 708 00 Ostrava - Poruba e-mail: lad.projekt@lad.cz GSM +420 602 527 930	HLAVNÍ INŽENÝR PROJEKTU ING. ARCH. ZUZANA SYKOROVÁ	VYPRACOVAL Lubomír Dvořáček	<b>P R O J E K T S T U D I O ®</b> PROJEKSTUDIO ELICZ, s.r.o. Opavská 6230/29A, 708 00 Ostrava tel./fax: 596 911 126 e-mail: info@projekstudio.cz IČ: 27787443 www . P R O J E K T S T U D I O . cz
ZODPOVĚDNÝ PROJEKTANT	KONTROLOVAL	Lubomír Dvořáček	
Lubomír Dvořáček	Lubomír Dvořáček		

STAVEBNÍK (OBJEDNATEL)	ZPRACOVATEL ČÁSTI PD		
Město Jablunkov, Dukejská 144, Jablunkov, 739 91	Lubomír Dvořáček projektování elektro silnoproud		
MÍSTO STAVBY			
Jablunkov, Hasičská 172, k.ú. Jablunkov, p.č. 291			
NÁZEV STAVBY (DÍLO)			
IVC V JABLUNKOVĚ			
STAVEBNÍ OBJEKT (SO)	STUPĚN PD	PŘE	
SO 02 - NOVOSTAVBA IVC V JABLUNKOVĚ	DPS		
ČÁST DOKUMENTACE	MĚŘÍTKO		
D.1.4.4 Zařízení silnoproudé elektrotechniky a bleskosvody	1 : 100		
DOKUMENT	ČÍSLO DOKUMENTU		
Přehledové schema napájení	D.1.4.4 - 122		