

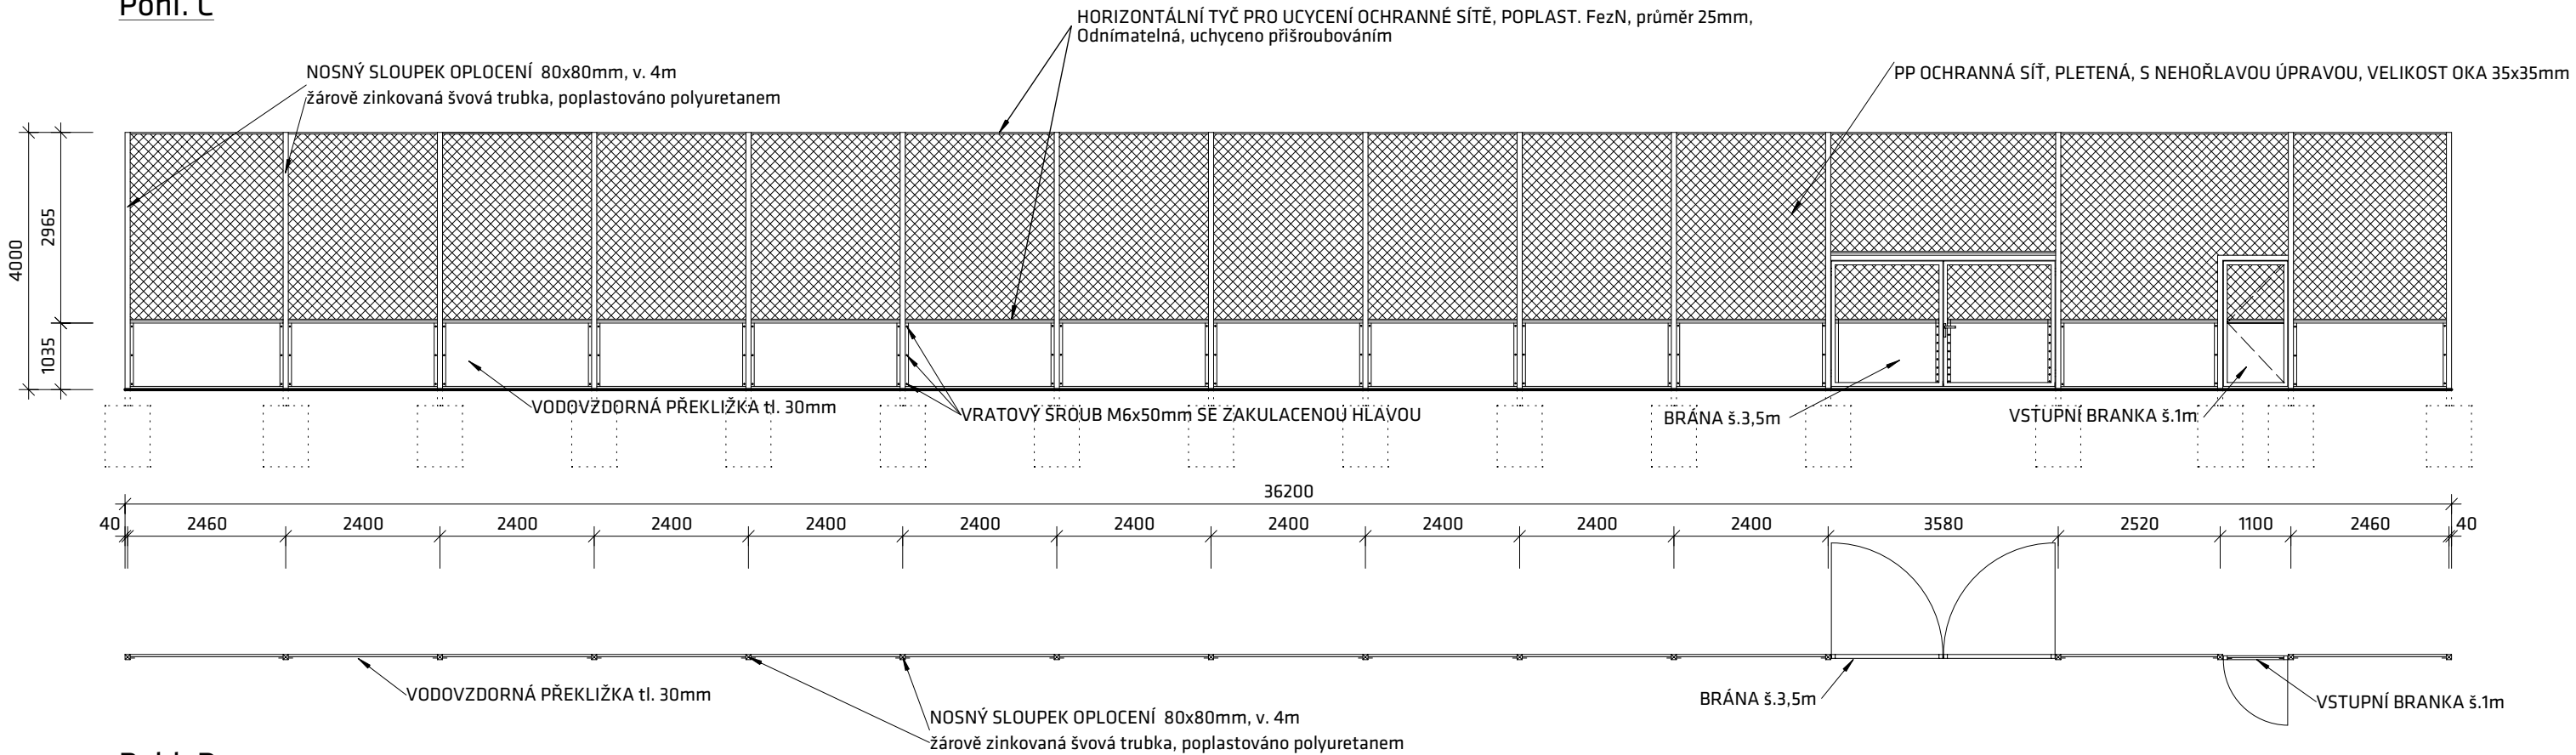


Pohl. C

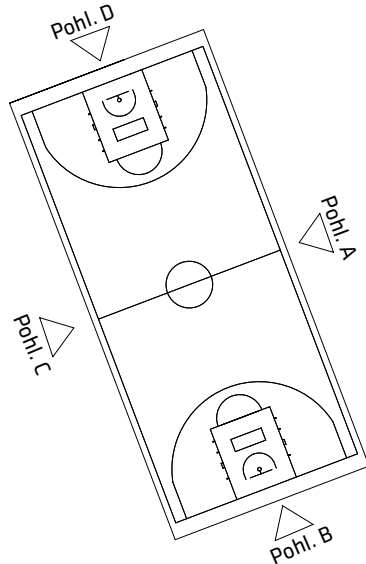

Pohl. D

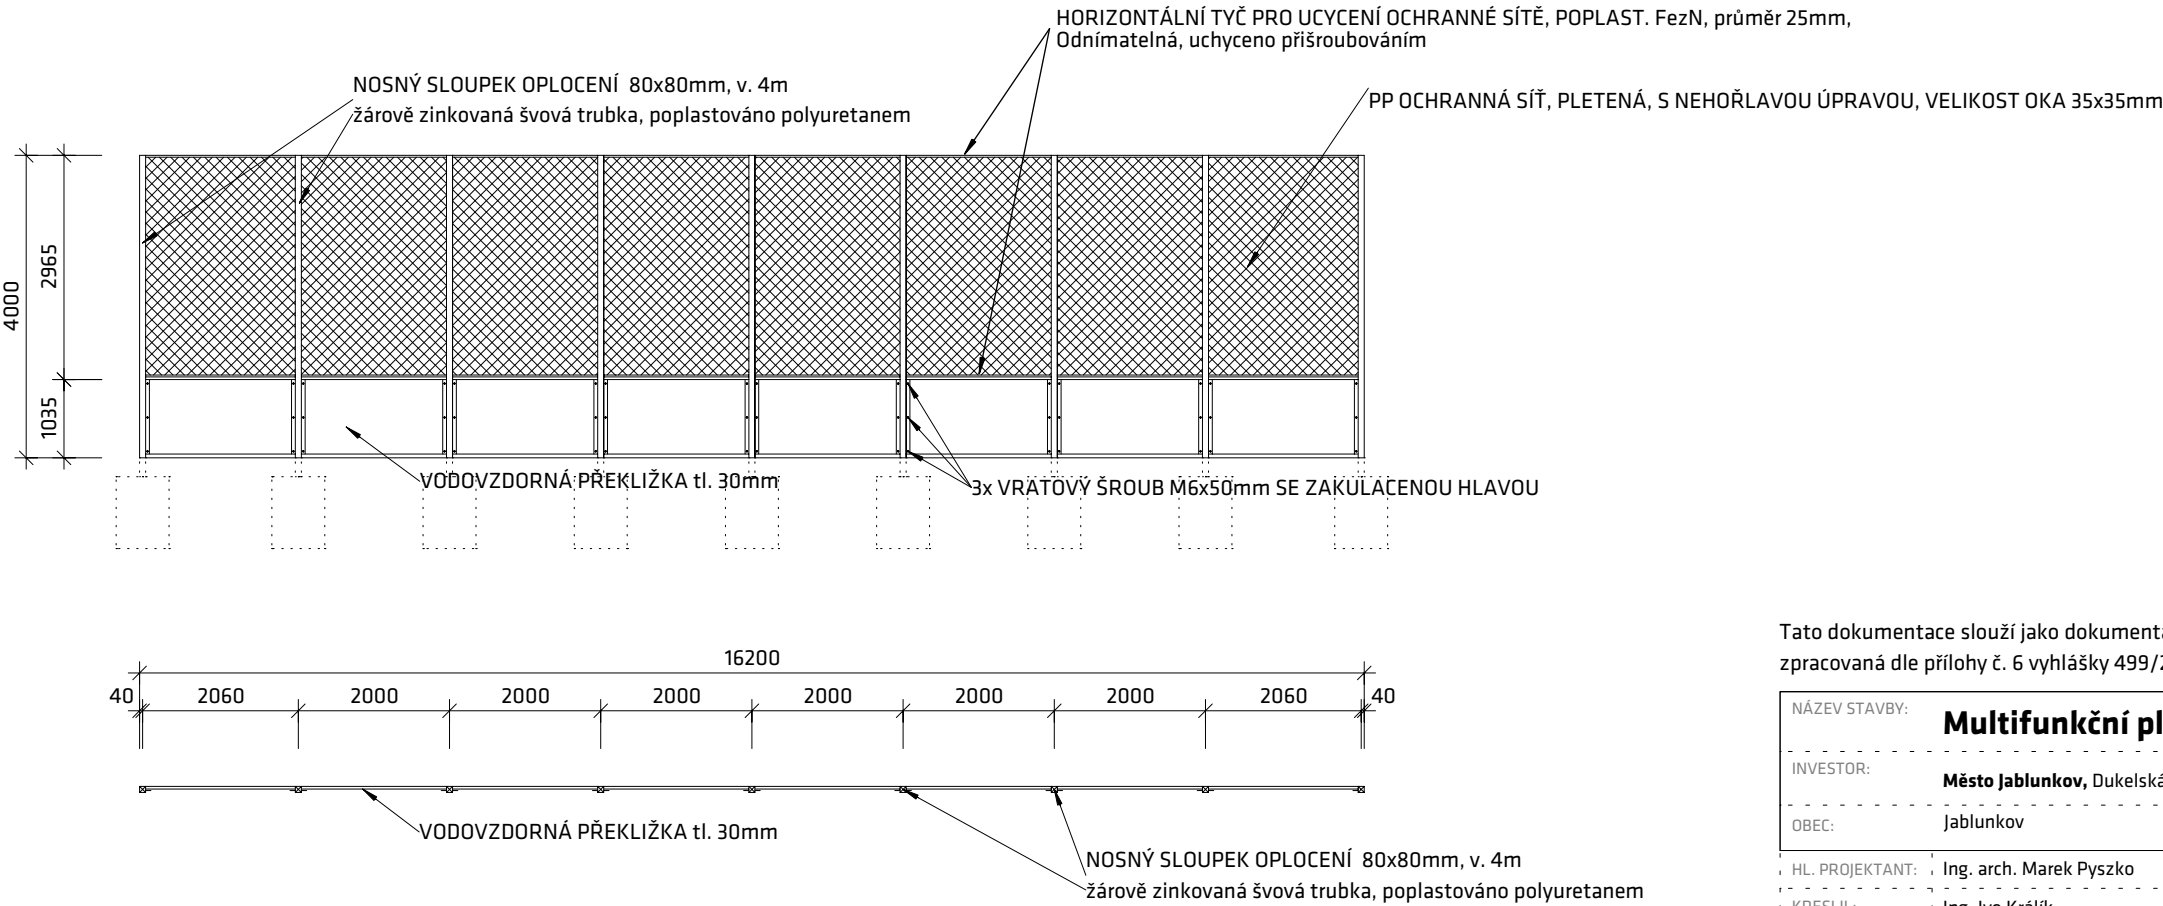

Tato dokumentace slouží jako dokumentace pro provádění stavby
zpracovaná dle přílohy č. 6 vyhlášky 499/2006 Sb..

NÁZEV STAVBY:		Multifunkční plocha - Lísky		DATUM:	10/2016	
INVESTOR:		Město Jablunkov , Dukelská 144, 739 91 Jablunkov		FORMÁT:	2xA4	
OBEC:		Jablunkov	K.Ú.: Jablunkov (656305)	ZAKÁZKA Č.:	2016_026_s	
HL. PROJEKTANT:	Ing. arch. Marek Pyszko		nodum atelier - na,s.r.o. Nádražní 49, 739 91 Jablunkov IČ: 29462525 www.nodum.cz		AUTORIZACE:	
KRESLIL:	Ing. Ivo Králík				VÝKRES Č.:	
KONTROLOVAL:	Ing. arch. Marek Pyszko					
STUPEŇ:	Dokumentace pro provádění stavby					
NÁZEV VÝKRESU:				MÉRÍTKO:		
VÝKRES OPLOCENÍ C,D				1:100	D.1.1.b.08	