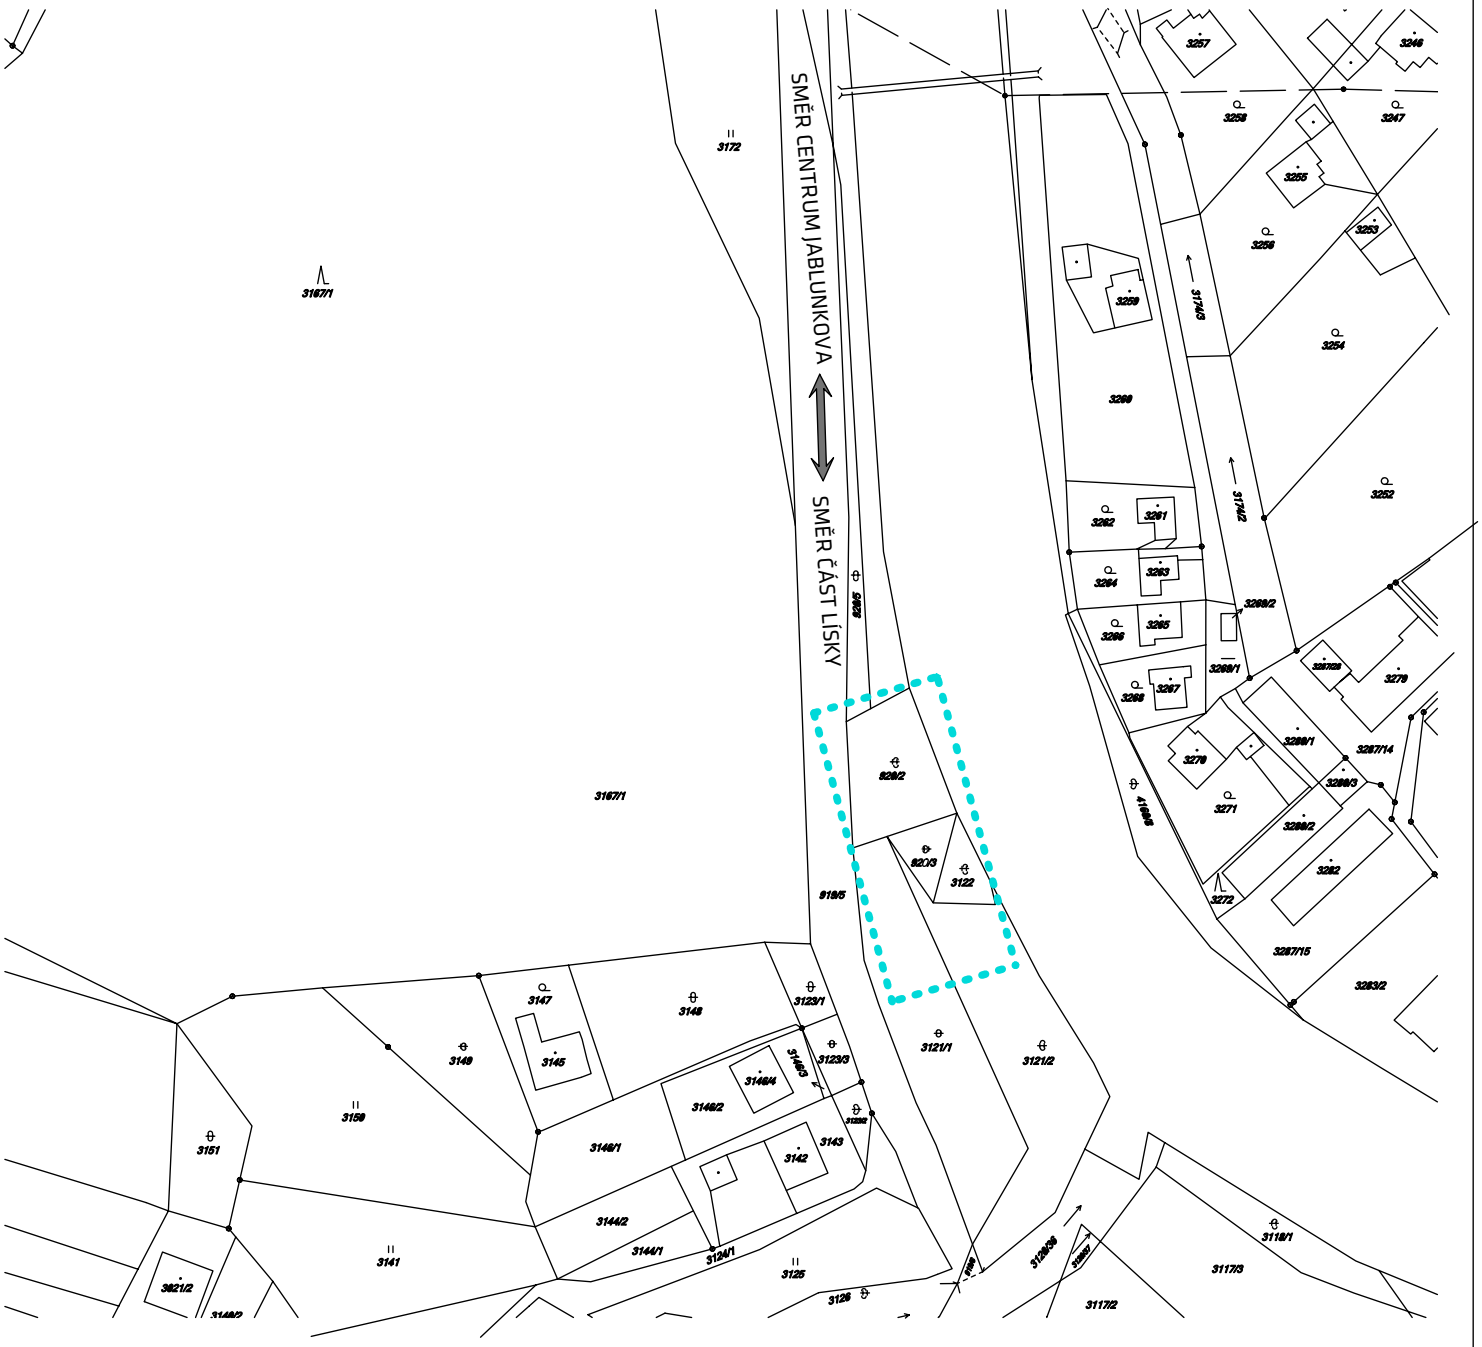

ŘEŠENÁ PLOCHA

KATASTR

SILNIČNÍ TAHY

S

Tato dokumentace slouží jako dokumentace pro provádění stavby zpracovaná dle přílohy č. 6 vyhlášky 499/2006 Sb..

±0,000=393,580 m.n.m.

NÁZEV STAVBY:	**Multifunkční plocha - Lísky**		DATUM: 10/2016
INVESTOR:	**Město Jablunkov,** Dukelská 144, 739 91 Jablunkov		FORMÁT: 2xA4
OBEC:	Jablunkov	K.Ú.: Jablunkov (656305)	
HL. PROJEKTANT:	Ing. arch. Marek Pyszko	nodum atelier - na,s.r.o. Nádražní 49, 739 91 Jablunkov IČ: 29462525 | www.nodum.cz	ZAKÁZKA Č.: 2016_026_s
KRESLIL:	Ing. Ivo Králík		
KONTROLOVAL:	Ing. arch. Marek Pyszko		
STUPEŇ:	Dokumentace pro provádění stavby		AUTORIZACE:
NÁZEV VÝKRESU: **SITUACE ŠIRŠÍCH VZTAHŮ**			MĚŘÍTKO: 1:2500
			VÝKRES Č.: C.1