




PODÉLNÝ ŘEZ KINOSÁLEM

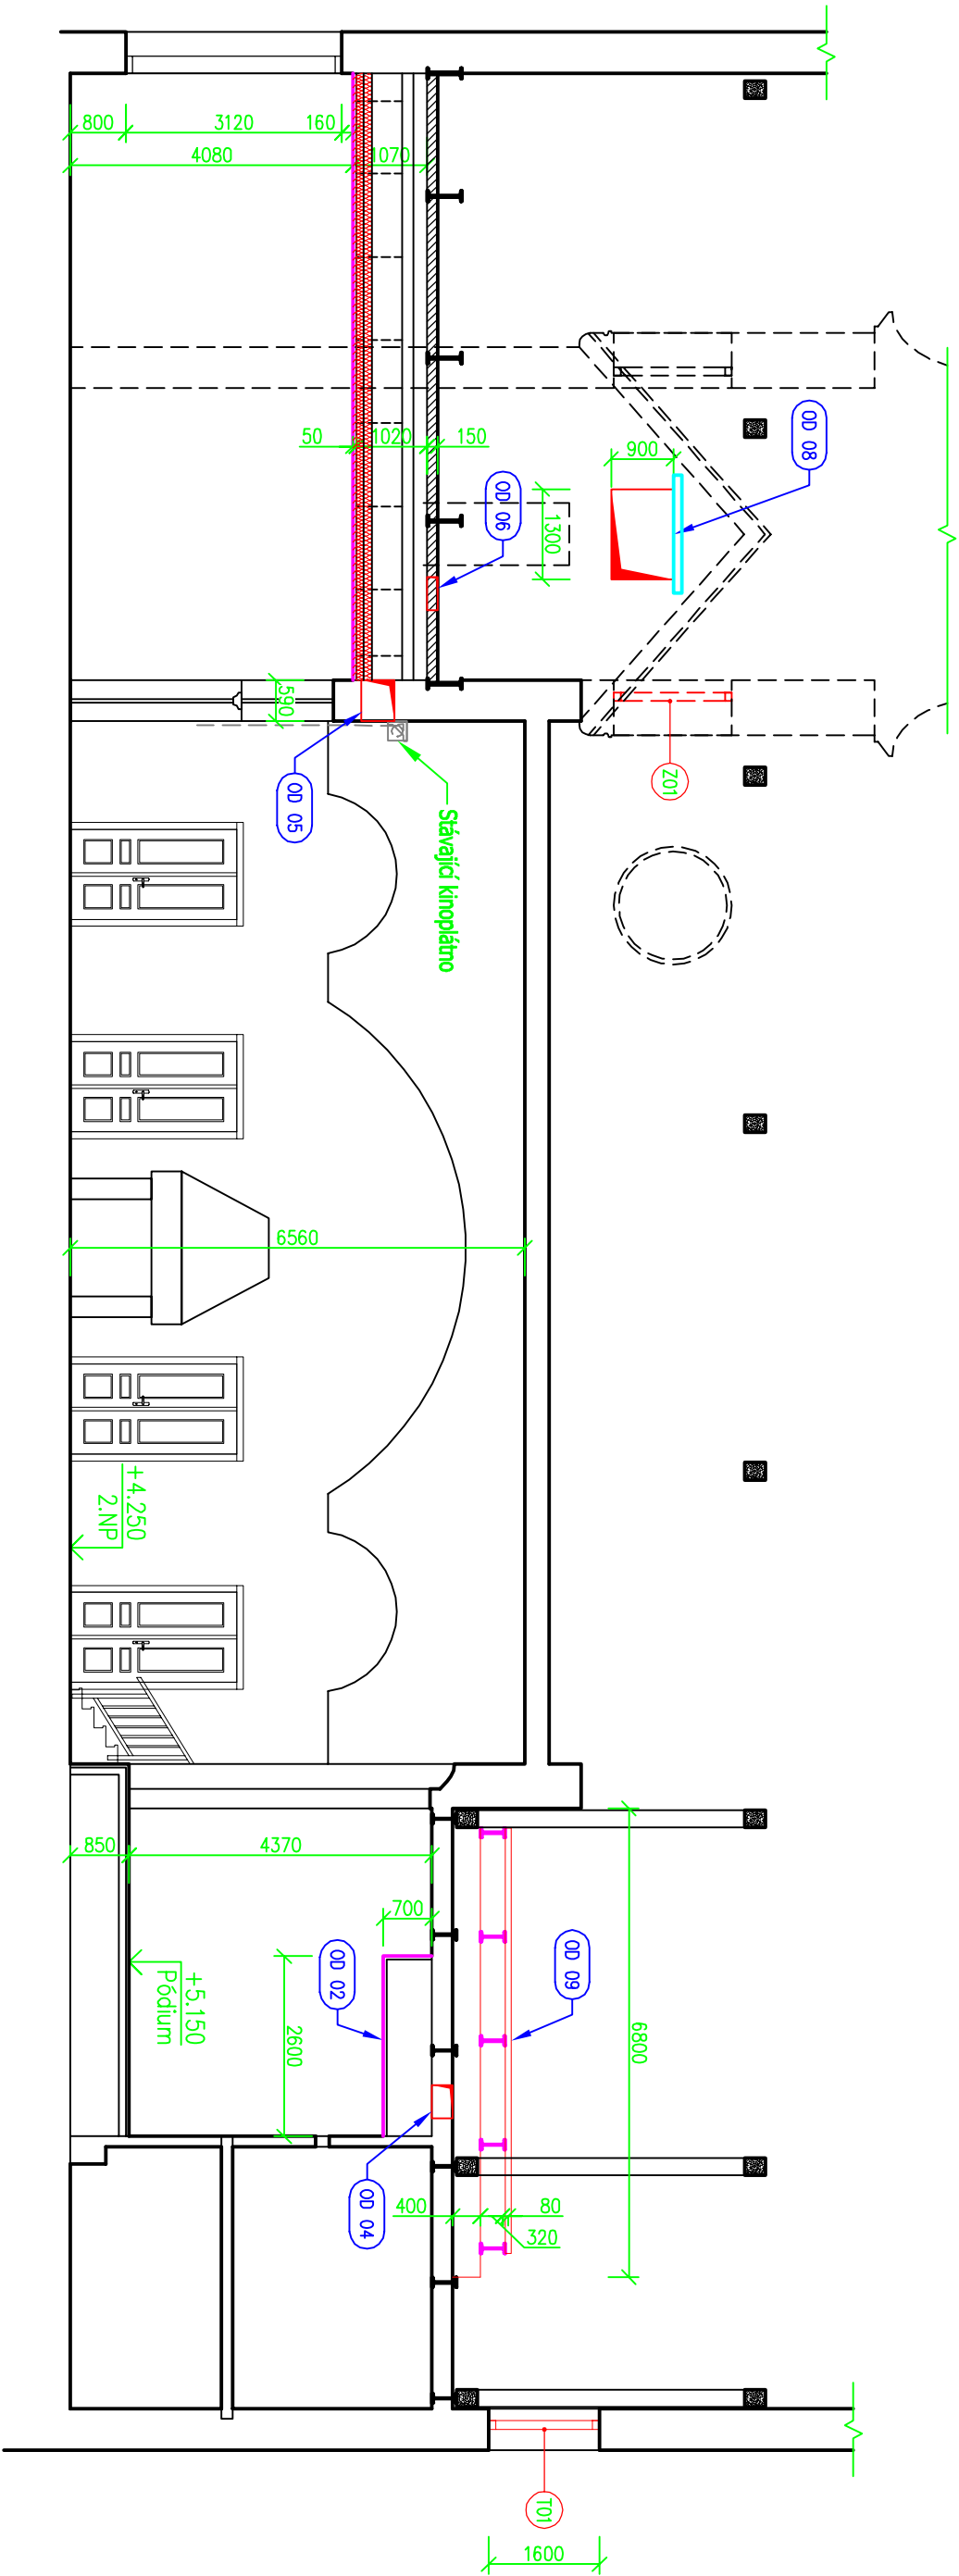

POHLED NA PROMÍTACÍ PLÁTNO

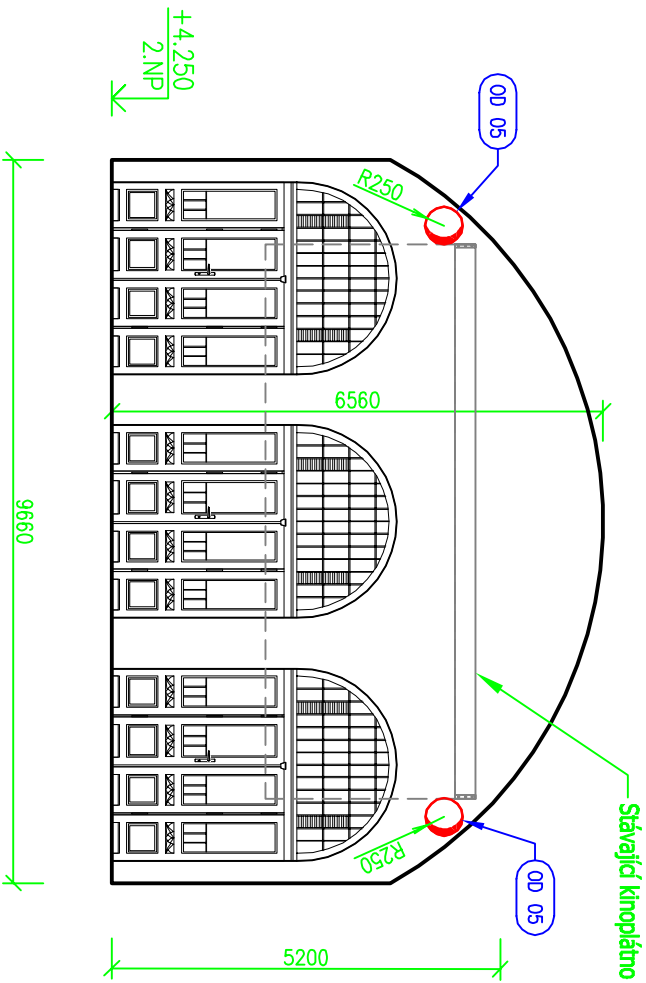

±0,000 = úroveň stávající podlahy 1.NP

Vypracoval : Projektční kancelář lay-out s.r.o., nám. Svobody 527, 739 61 Třinec mobil +420 776 213 159 / cleslar@lay-out.cz			
Investor : Město Jablunkov, Dukelská 144, 739 91 Jablunkov			
Místo stavby : Obec Jablunkov, k.ú. Jablunkov, parc.č. 631		Datum vypracování : 02 / 2019	
Název stavby :		Stupeň dokumentace : DPS	
Stará radnice č.p. 144 - PD VZT - Společenský sál v 2.NP		Číslo zakázky : L2019-10	
		Měřítko : 1:100	
Výkres :		Číslo výkresu :	
ŘEZY KINOSÁLEM		D.04	