




DETAILY
M 1:5

PŮDORYS

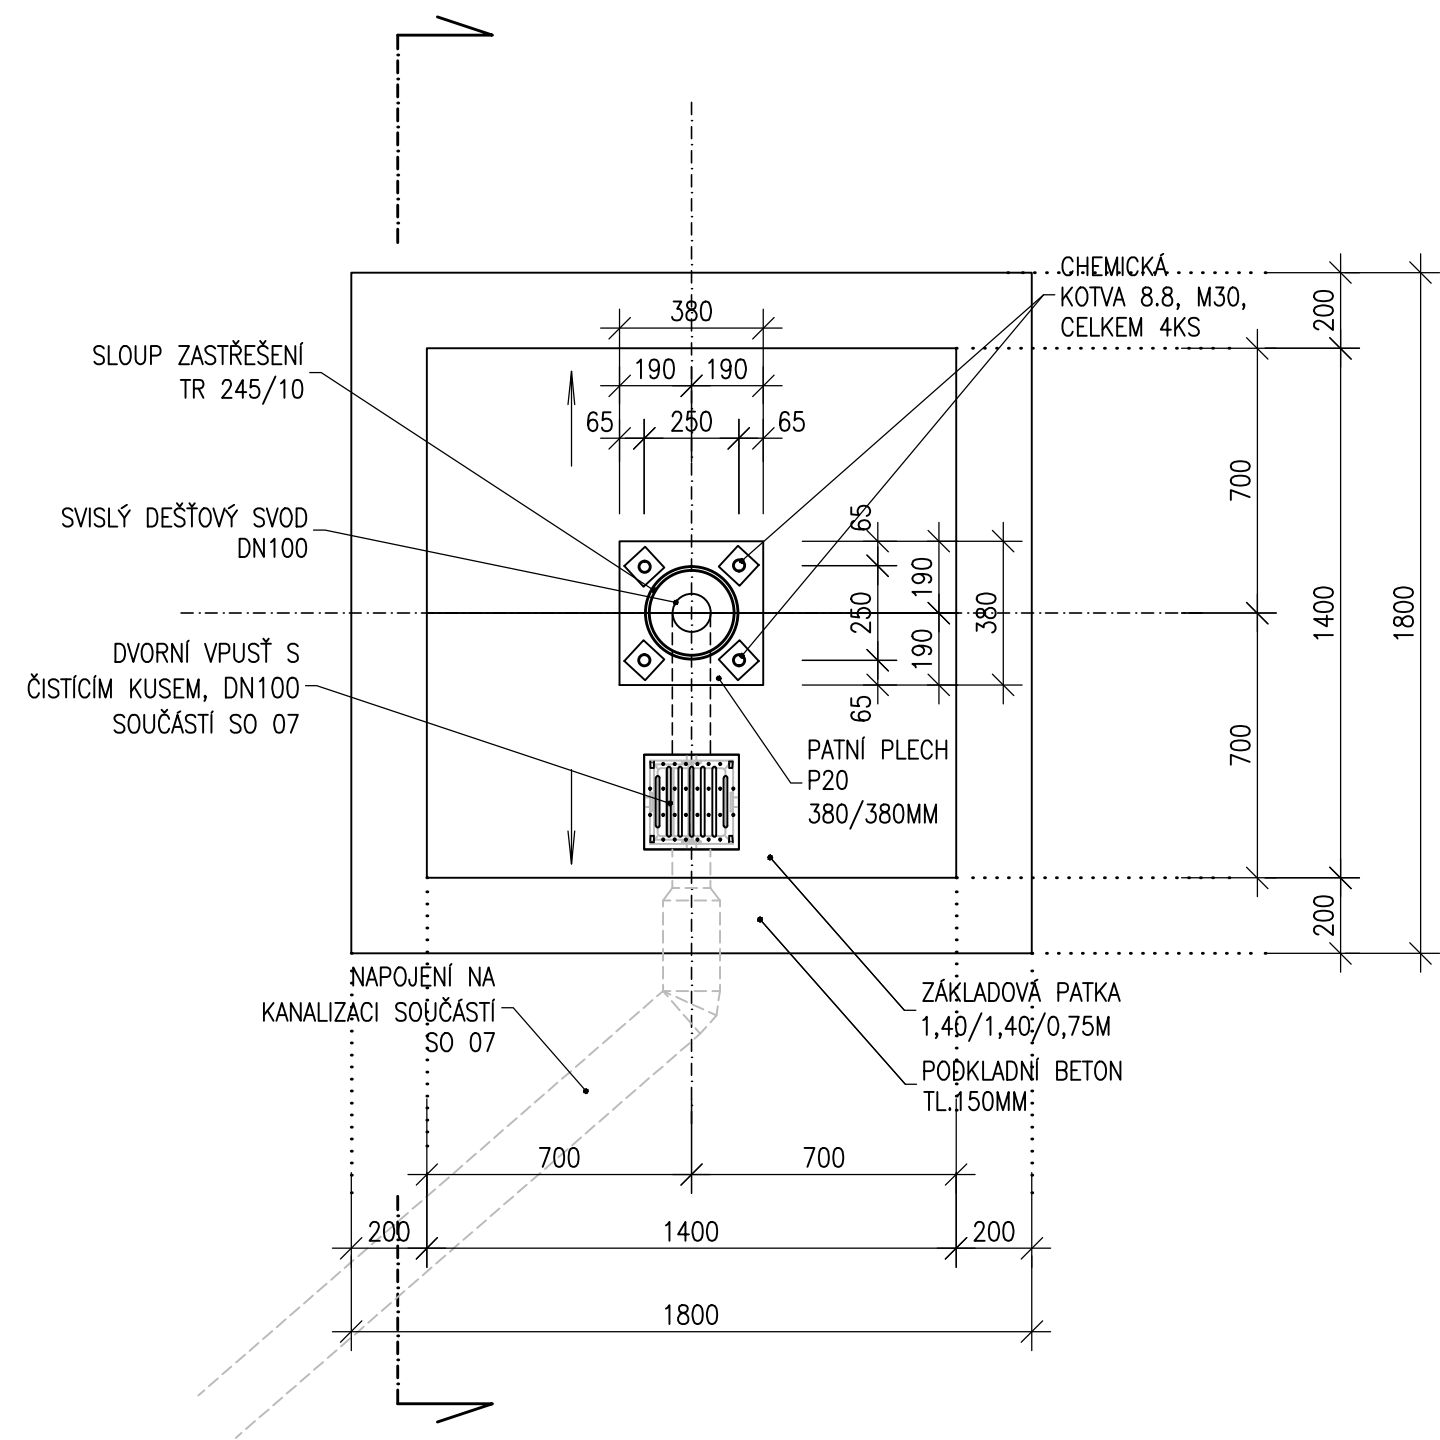

ŘEZ

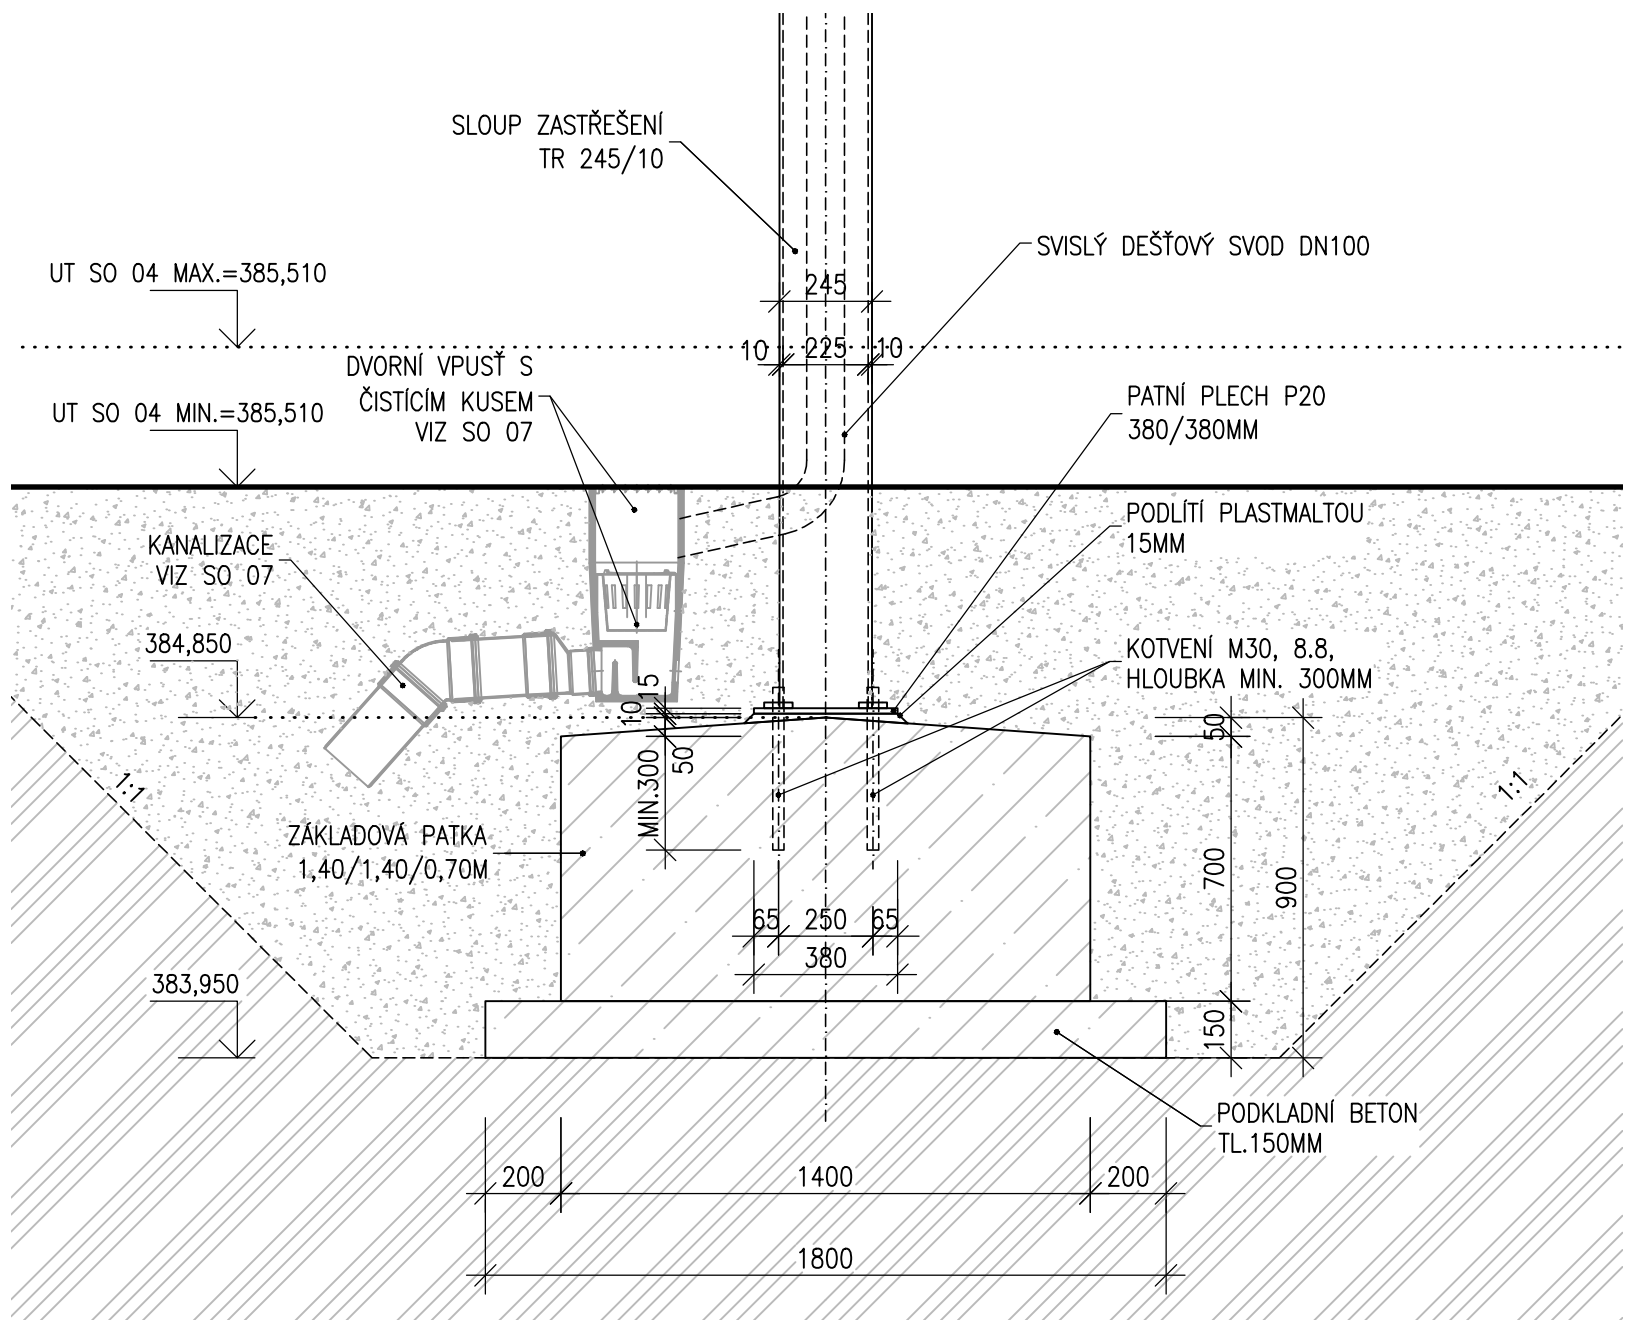

VYPRACOVAL ING. D. TRNOVÁ		ODP. PROJ. PROFESE ING. D. TRNOVÁ		KONTROLOVAL ING. R. KRUPKA		HL. INŽ. PROJEKTU ING. L. BAAR		<div><div>CENTROPROJEKT GROUP a.s. ŠTEFÁNKOVA 167 760 01 ZLÍN</div></div>							
MÍSTO STAVBY: JABLUNKOV															
STAVEBNÍK: MĚSTO JABLUNKOV															
DOPRAVNÍ TERMINÁL V JABLUNKOVĚ								FORMÁT		3A4					
								DATUM		02/2017					
								STUPEŇ		DPS					
								MĚŘÍTKO		1:5					
								ZAK. ČÍSLO:		161934					
SO 04 – ZASTŘEŠENÍ								ARCHIVNÍ KÓD PROF		ČÍS. VÝKRESU		DOD.			
SO 04.3 – KONSTRUKČNÍ ČÁST								CR4		S		05			
DETAIL KOTVENÍ PATKY															