




 

 
DETAIL ŽLABU

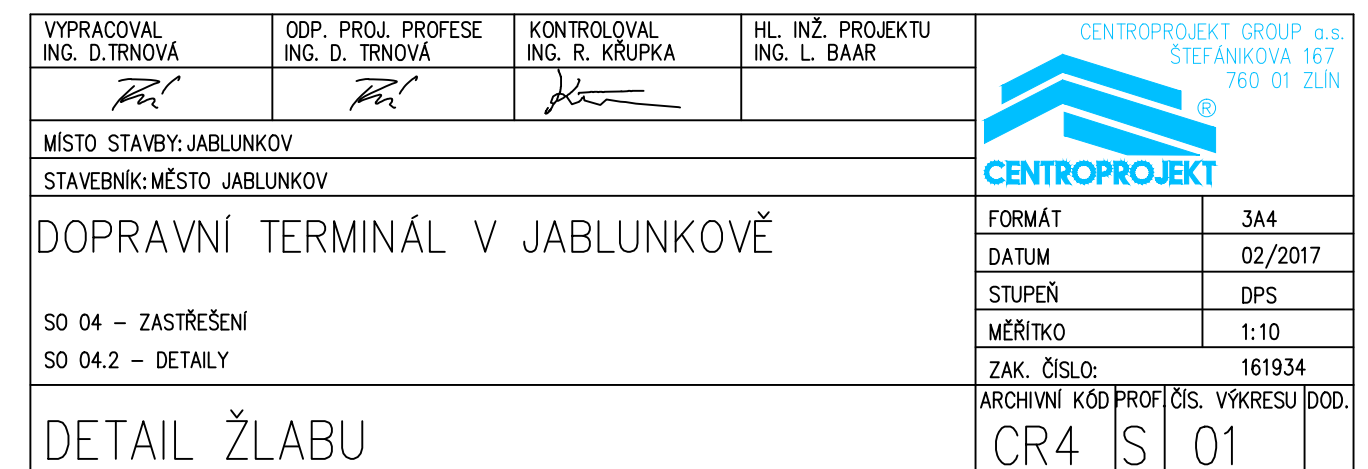

M 1:10


DETAIL VYÚSTĚNÍ DEŠŤOVÉHO SVODU

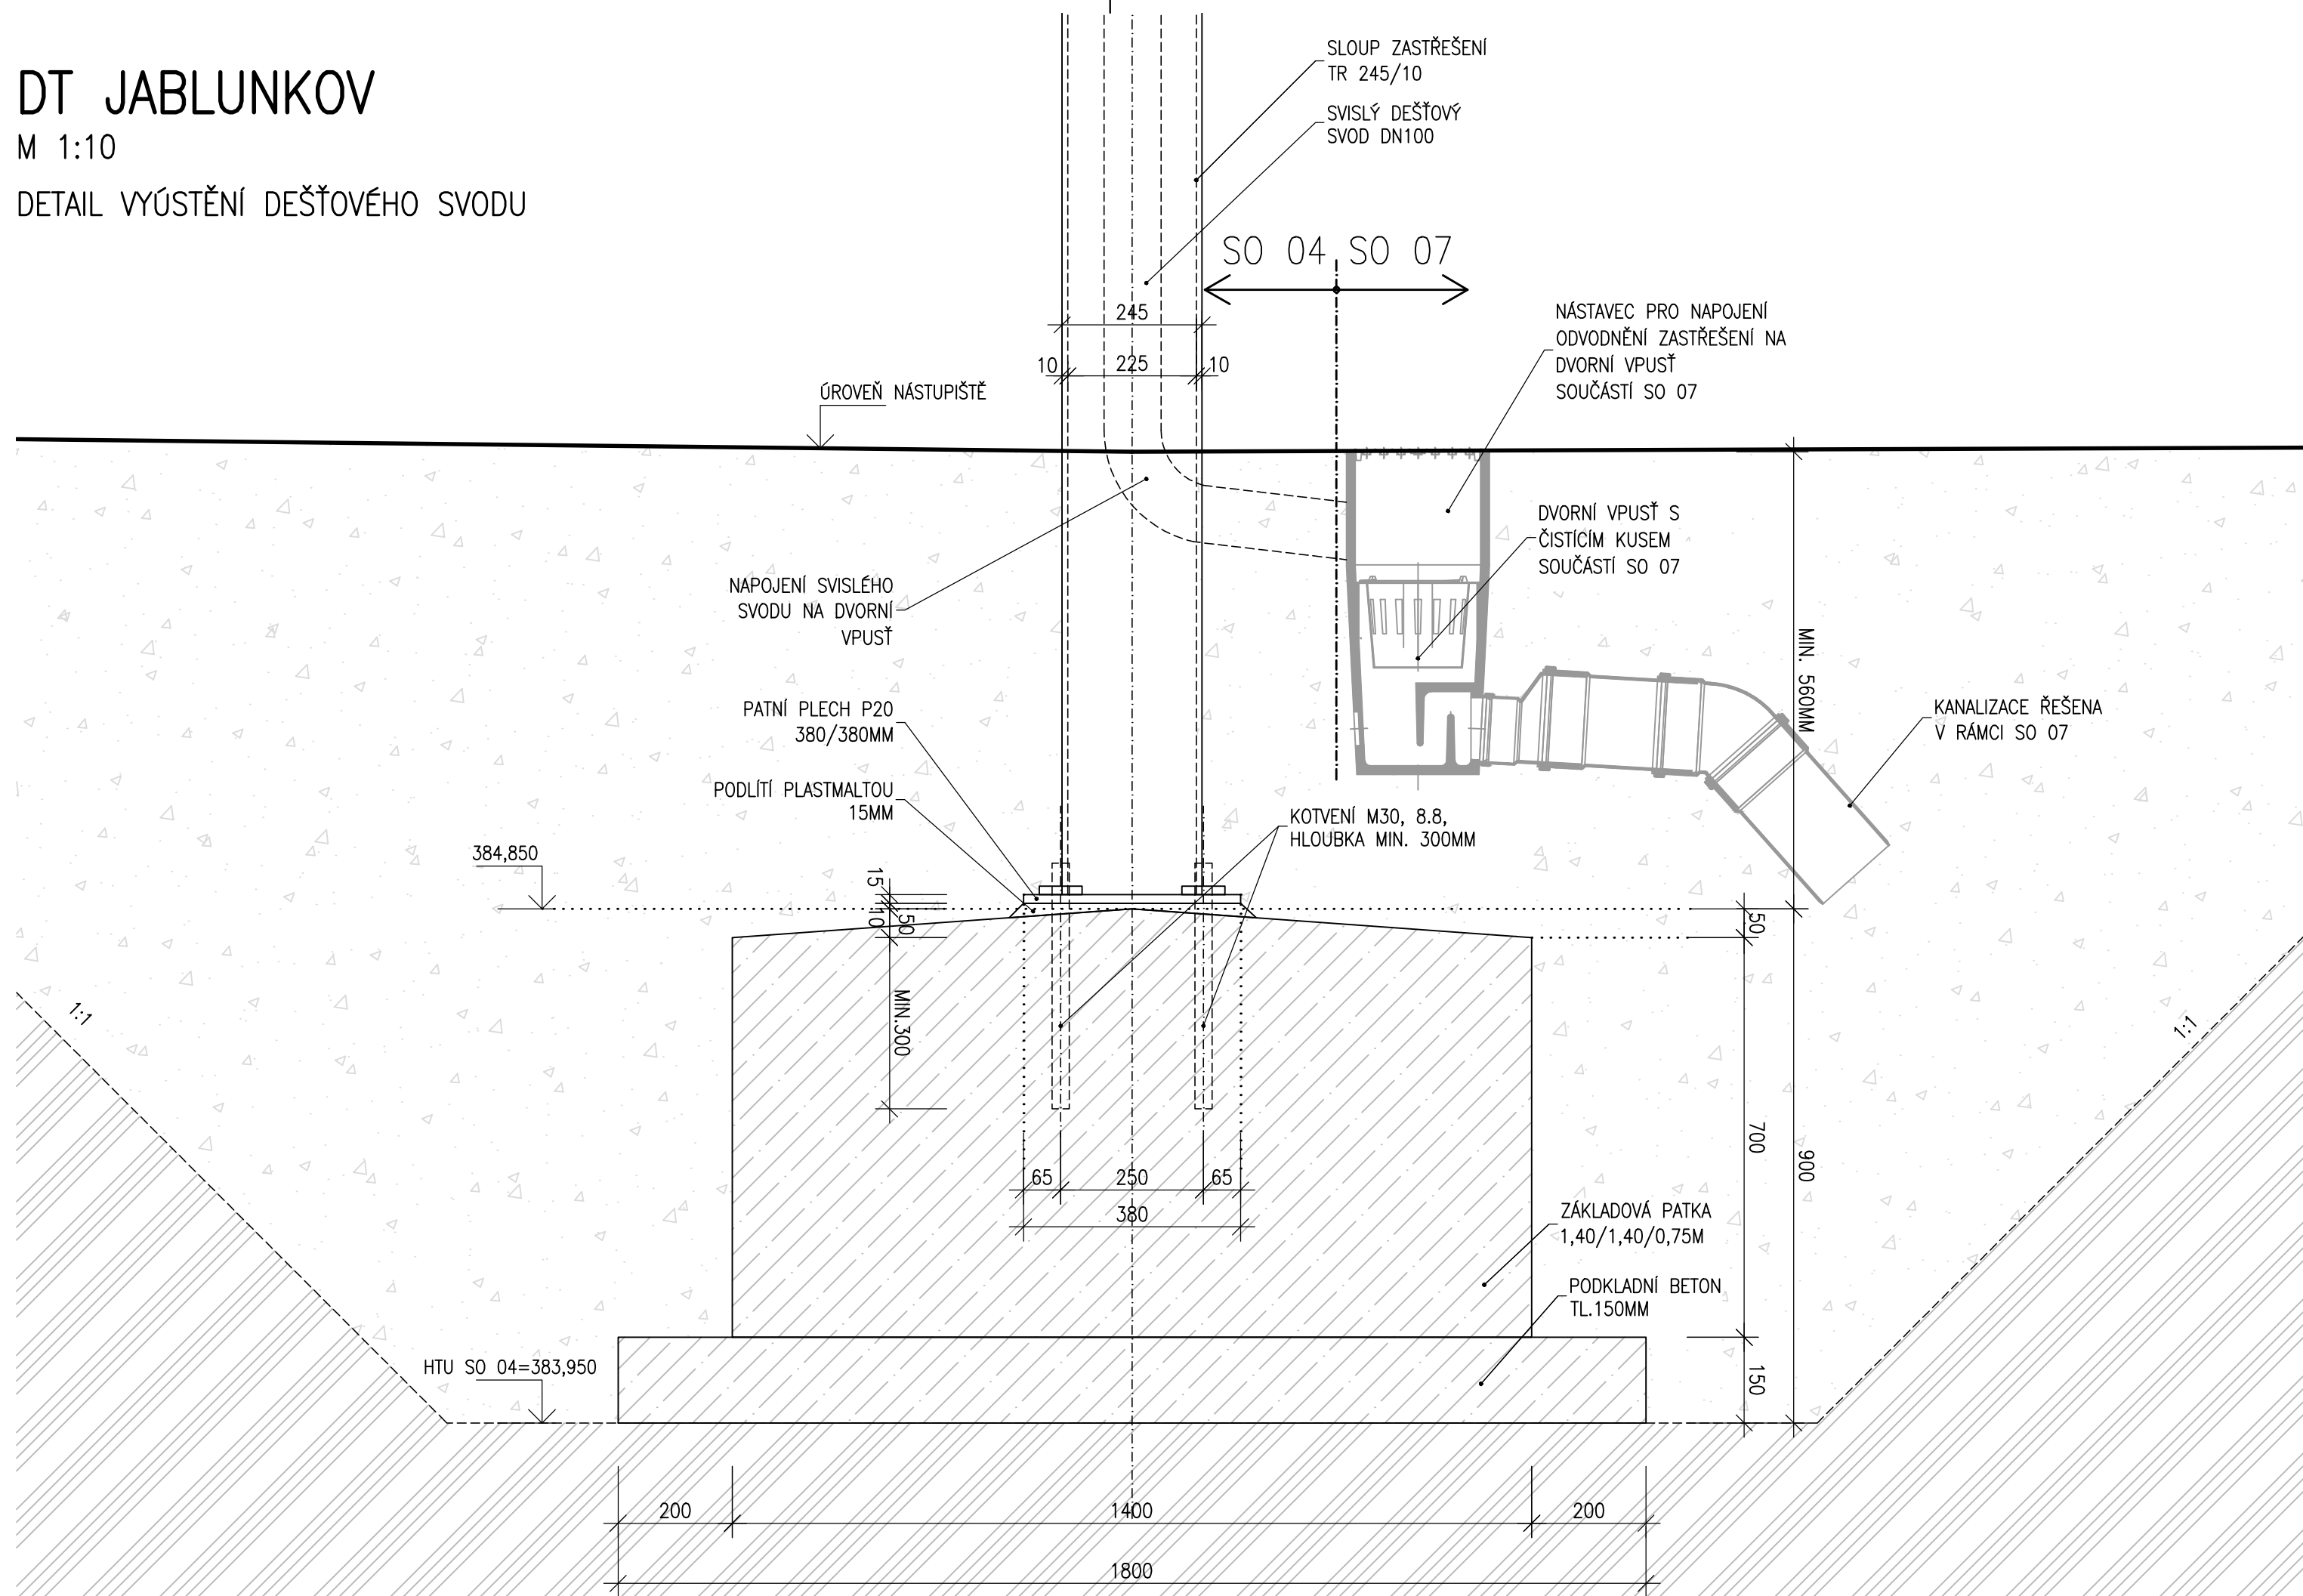





VYPRACOVAL ING. D. TRNOVÁ	ODP. PROJ. PROFESÉ ING. D. TRNOVÁ	KONTROLOVAL ING. R. KRŮPKA	HL. INŽ. PROJEKTU ING. L. BAAR	<div><p>CENTROPROJEKT GROUP a.s. ŠTEFÁNKOVA 167 760 01 ZLÍN</p></div>										
														
MÍSTO STAVBY: JABLUNKOV														
STAVEBNÍK: MĚSTO JABLUNKOV														
DOPRAVNÍ TERMINÁL V JABLUNKOVĚ				<table><tr><td>FORMÁT</td><td>3A4</td></tr><tr><td>DATUM</td><td>02/2017</td></tr><tr><td>STUPEŇ</td><td>DPS</td></tr><tr><td>MĚŘÍTKO</td><td>1:10</td></tr><tr><td>ZAK. ČÍSLO:</td><td>161934</td></tr></table>	FORMÁT	3A4	DATUM	02/2017	STUPEŇ	DPS	MĚŘÍTKO	1:10	ZAK. ČÍSLO:	161934
FORMÁT	3A4													
DATUM	02/2017													
STUPEŇ	DPS													
MĚŘÍTKO	1:10													
ZAK. ČÍSLO:	161934													
SO 04 – ZASTŘEŠENÍ SO 04.2 – DETAILS				<table><tr><td>ARCHIVNÍ KÓD</td><td>PROF</td><td>ČÍS. VÝKRESU</td><td>DOD.</td></tr><tr><td>CR4</td><td>S</td><td>02</td><td></td></tr></table>	ARCHIVNÍ KÓD	PROF	ČÍS. VÝKRESU	DOD.	CR4	S	02			
ARCHIVNÍ KÓD	PROF	ČÍS. VÝKRESU	DOD.											
CR4	S	02												
DETAIL VYÚSTĚNÍ DEŠŤOVÉHO SVODU														

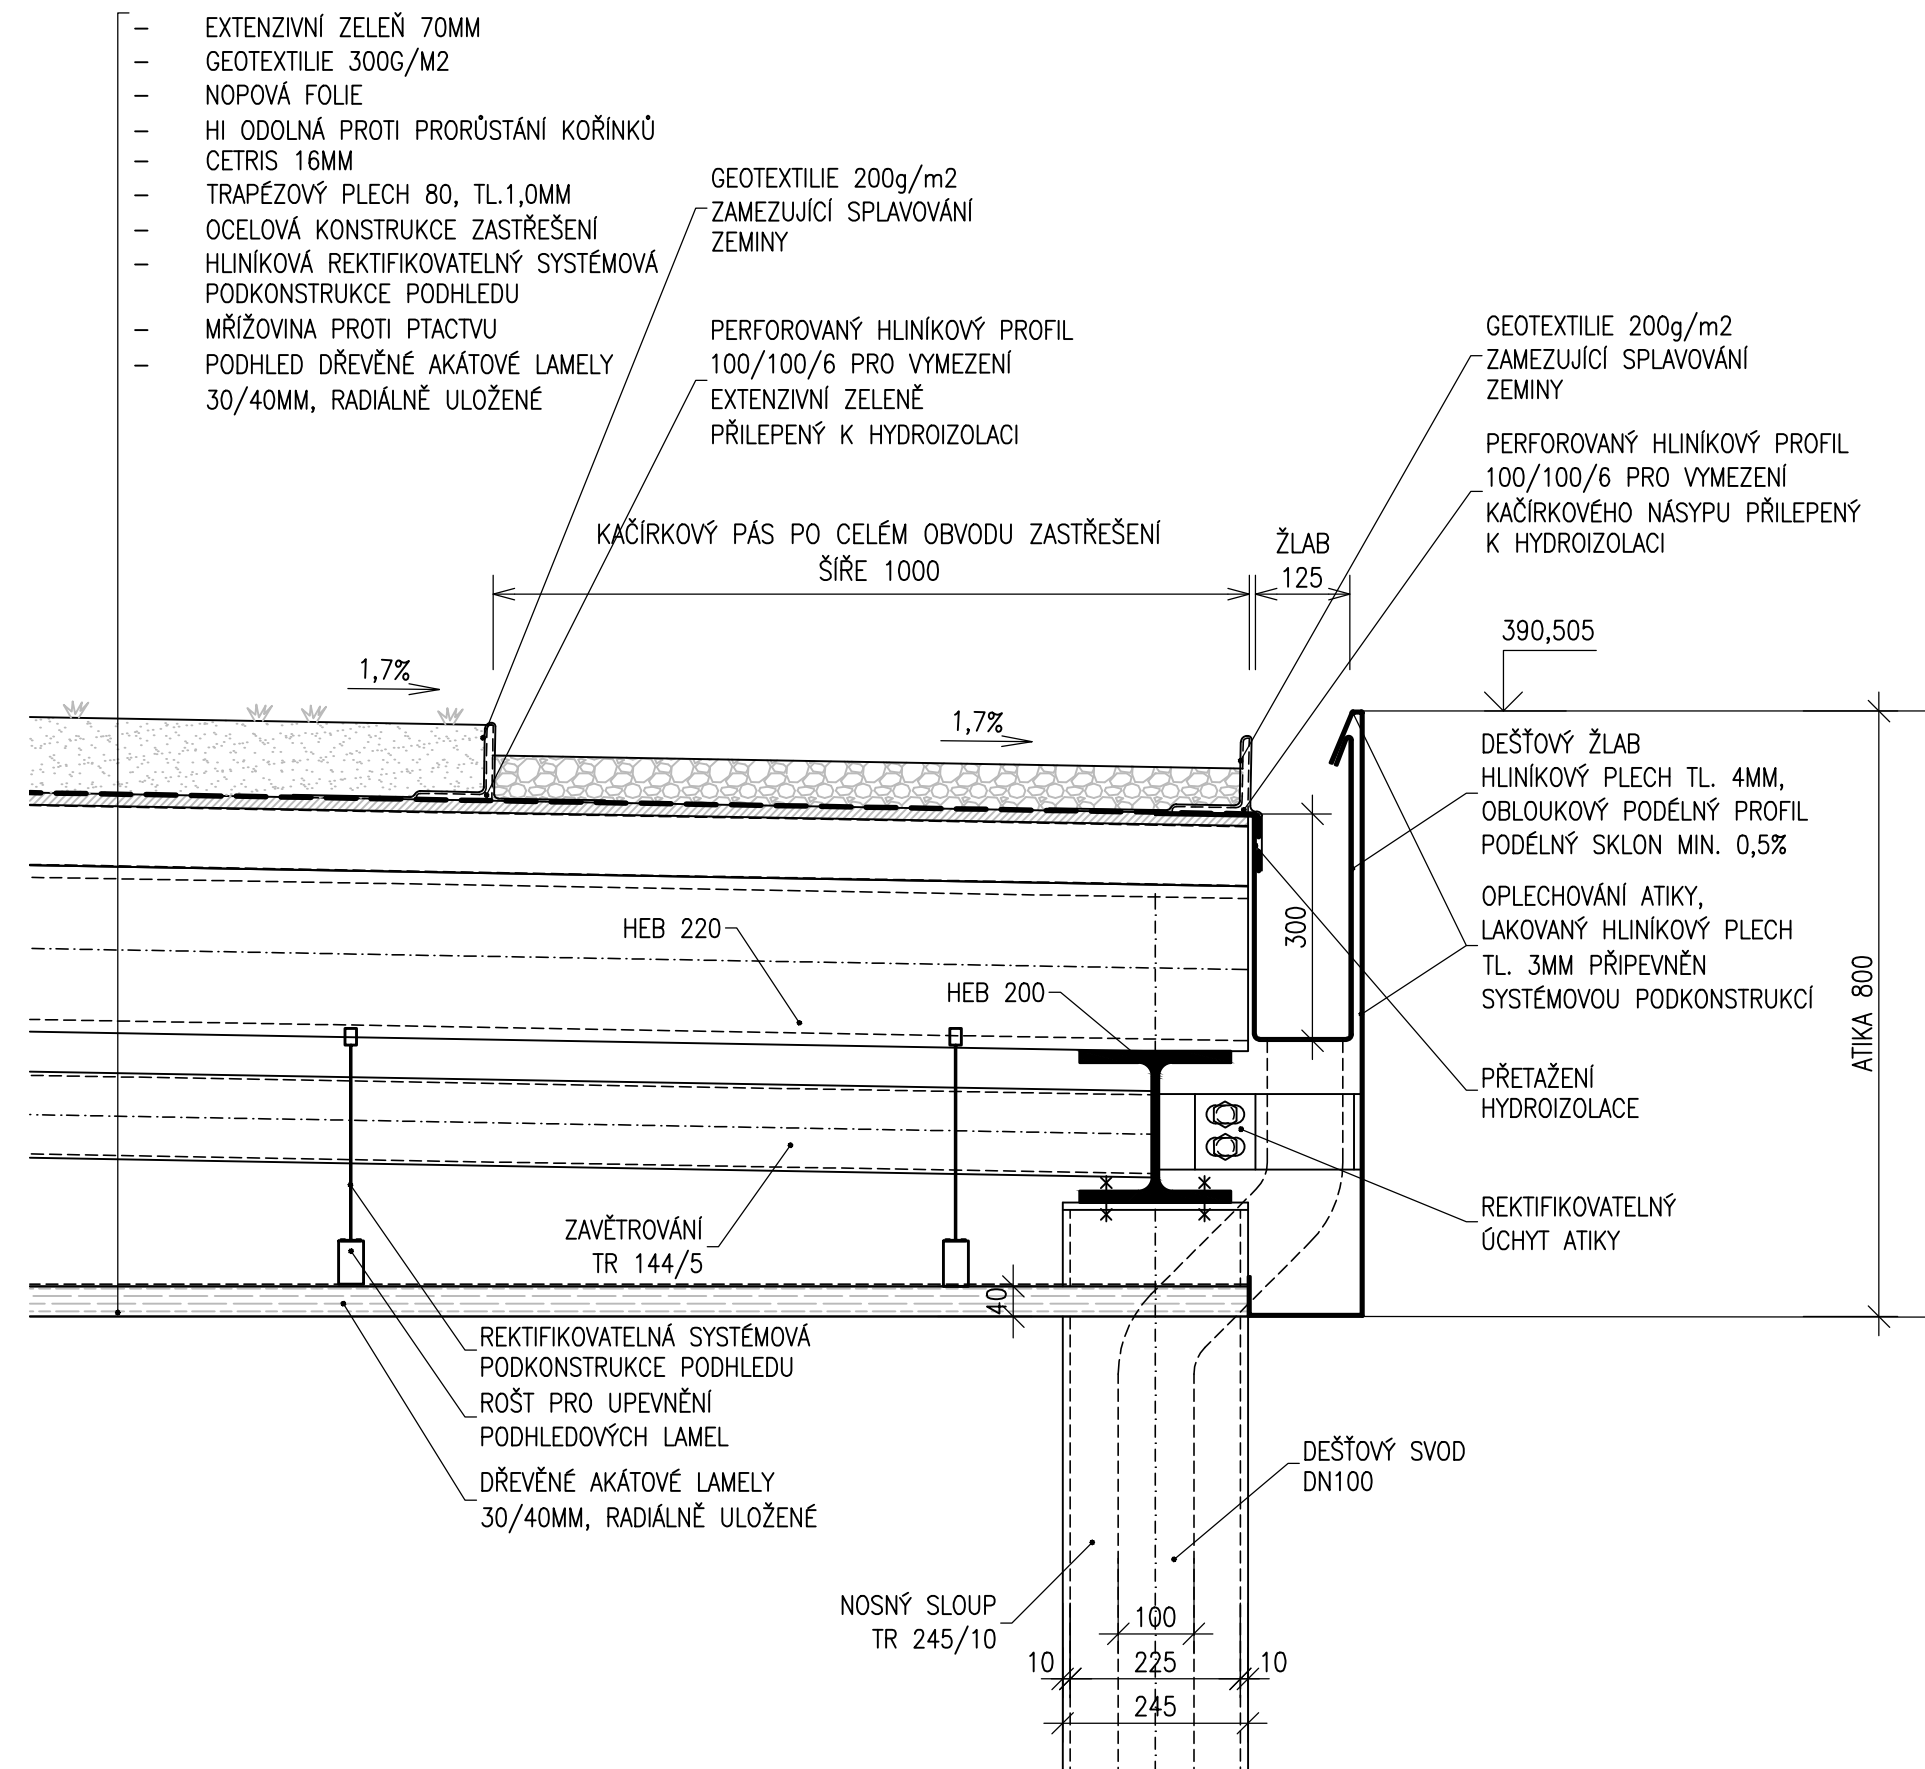M 1:10

DETAIL ATIKY U ŽLABU




VYPRACOVAL ING. D. TRNOVÁ	ODP. PROJ. PROFESE ING. D. TRNOVÁ	KONTROLOVAL ING. R. KRUPKA	HL. INŽ. PROJEKTU ING. L. BAAR	<div><div>CENTROPROJEKT GROUP a.s. STĚFÁNKOVA 167 760 01 ZLÍN</div><div>CENTROPROJEKT</div></div>										
														
MÍSTO STAVBY: JABLUNKOV														
STAVEBNÍK: MĚSTO JABLUNKOV														
DOPRAVNÍ TERMINÁL V JABLUNKOVĚ				<table><tr><td>FORMÁT</td><td>4A4</td></tr><tr><td>DATUM</td><td>02/2017</td></tr><tr><td>STUPEŇ</td><td>DPS</td></tr><tr><td>MĚŘÍTKO</td><td>1:10</td></tr><tr><td>ZAK. ČÍSLO:</td><td>161934</td></tr></table>	FORMÁT	4A4	DATUM	02/2017	STUPEŇ	DPS	MĚŘÍTKO	1:10	ZAK. ČÍSLO:	161934
FORMÁT	4A4													
DATUM	02/2017													
STUPEŇ	DPS													
MĚŘÍTKO	1:10													
ZAK. ČÍSLO:	161934													
SO 04 – ZASTŘEŠENÍ				<table><tr><td colspan="3">ARCHIVNÍ KÓD PROF. ČÍS. VÝKRESU DOD.</td></tr><tr><td>CR4</td><td>S</td><td>03</td></tr></table>	ARCHIVNÍ KÓD PROF. ČÍS. VÝKRESU DOD.			CR4	S	03				
ARCHIVNÍ KÓD PROF. ČÍS. VÝKRESU DOD.														
CR4	S	03												
SO 04.2 – DETAILS														
DETAIL ATIKY														


DT JABLUNKOV



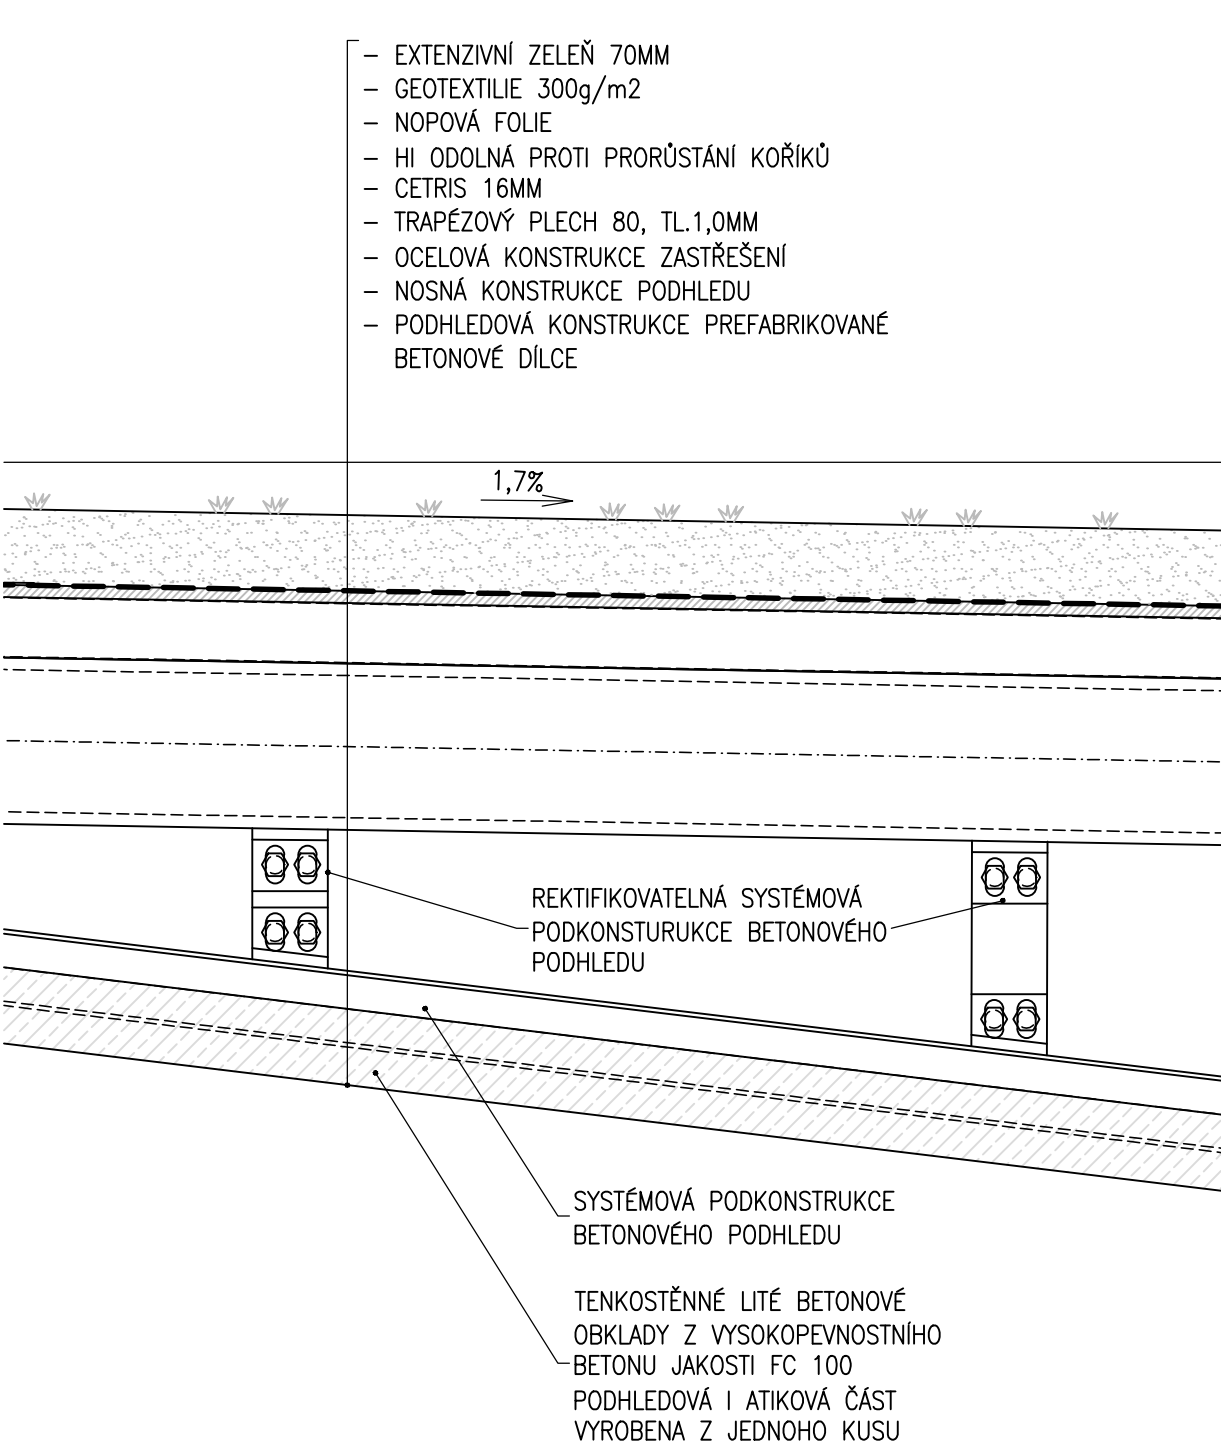

M 1:10

DETAIL KOTVENÍ BETONOVÉHO PODHLEDU

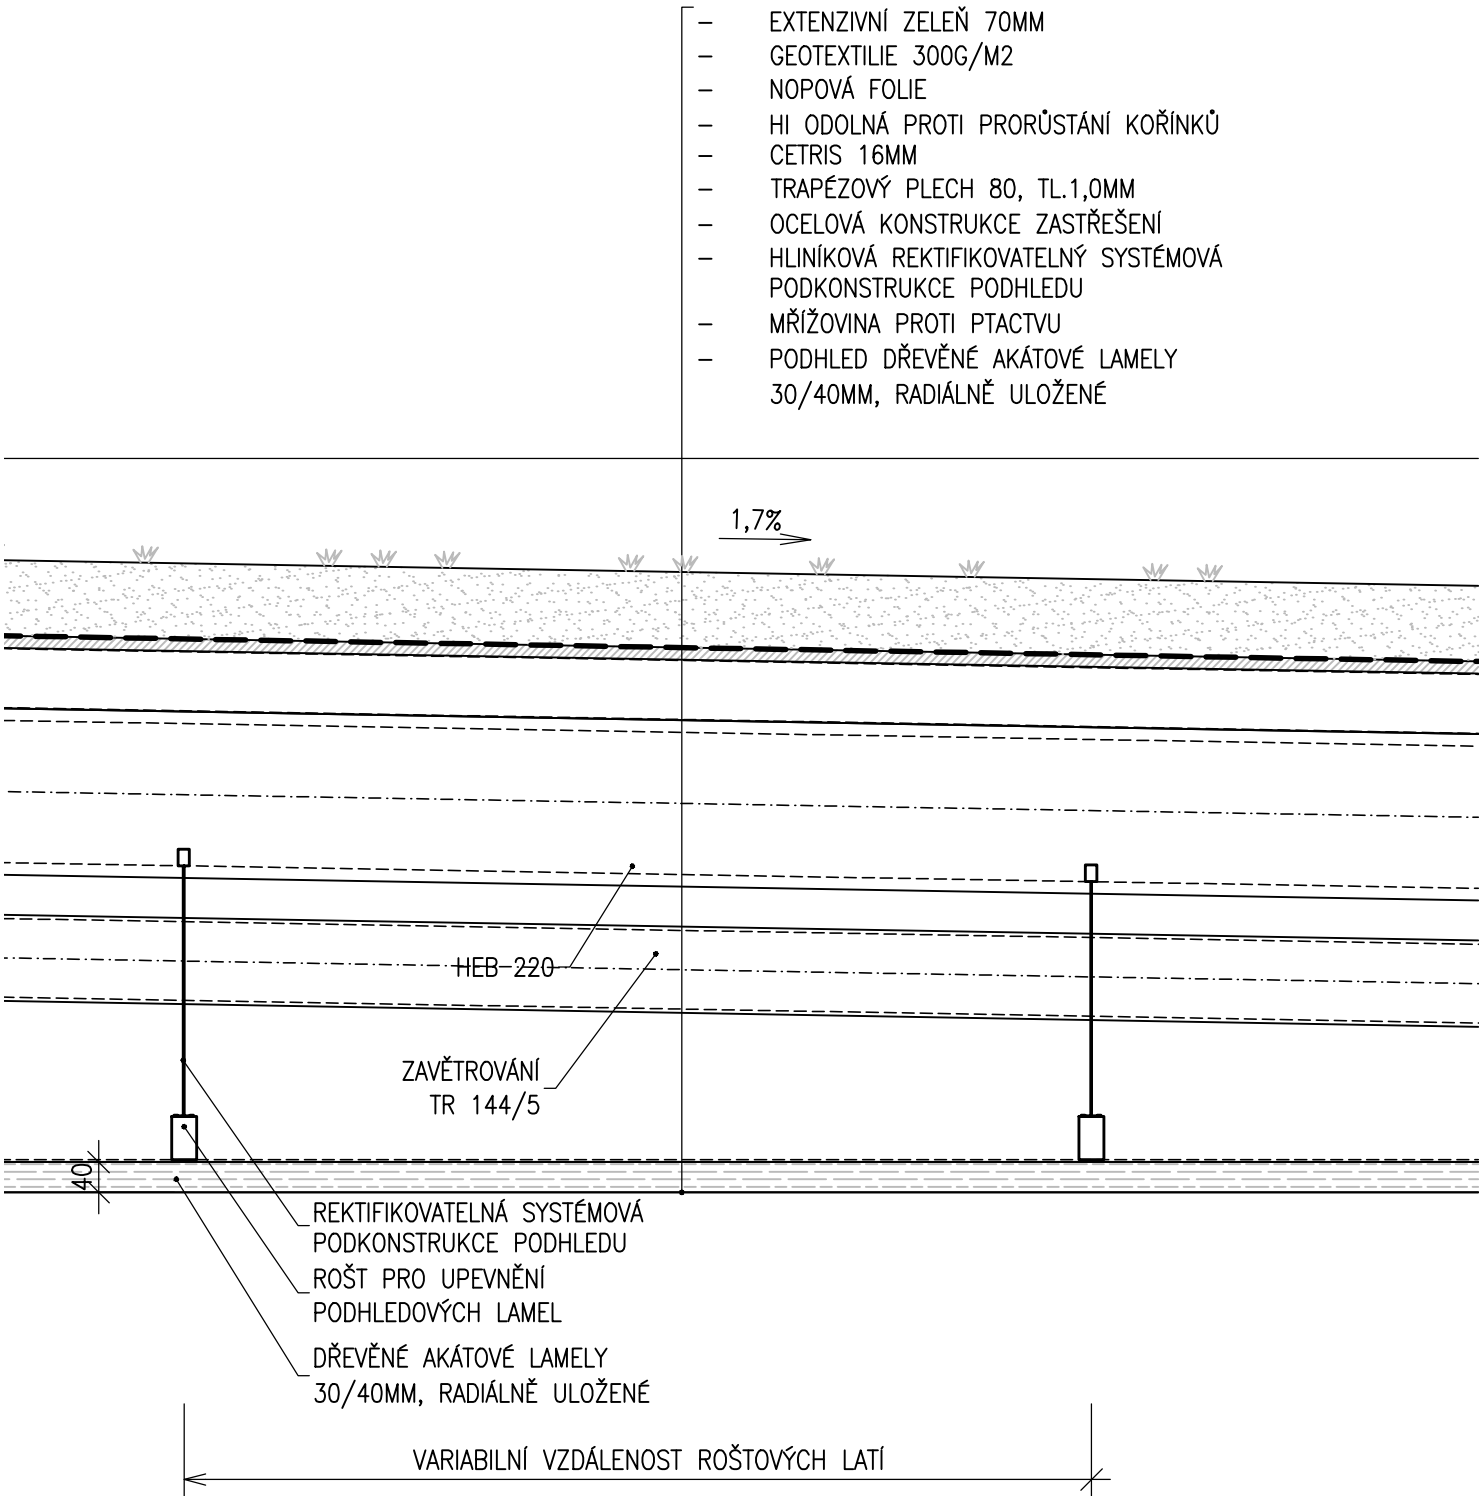

DETAIL KOTVENÍ DŘEVĚNÉHO PODHLEDU




VYPRACOVAL ING. D. TRNOVÁ	ODP. PROJ. PROFESE ING. D. TRNOVÁ	KONTROLOVAL ING. R. KRUPKA	HL. INŽ. PROJEKTU ING. L. BAAR	<div><div>CENTROPROJEKT GROUP a.s. ŠTEFÁNIKOVA 167 760 01 ZLÍN</div><div><div>CENTROPROJEKT</div></div></div>		
						
MÍSTO STAVBY: JABLUNKOV				<div><div>FORMÁT</div><div>3A4</div><div>DATUM</div><div>02/2017</div><div>STUPEŇ</div><div>DPS</div><div>MĚŘÍTKO</div><div>1:10</div><div>ZAK. ČÍSLO:</div><div>161934</div></div>		
STAVEBNÍK: MĚSTO JABLUNKOV						
DOPRAVNÍ TERMINÁL V JABLUNKOVĚ						
SO 04 – ZASTŘEŠENÍ						
SO 04.2 – DETAILS				ARCHIVNÍ KÓD PROF. ČÍS. VÝKRESU DOD.		
DETAIL KOTVENÍ PODHLEDŮ				CR4	S	04

DT JABLUNKOV


M 1:10



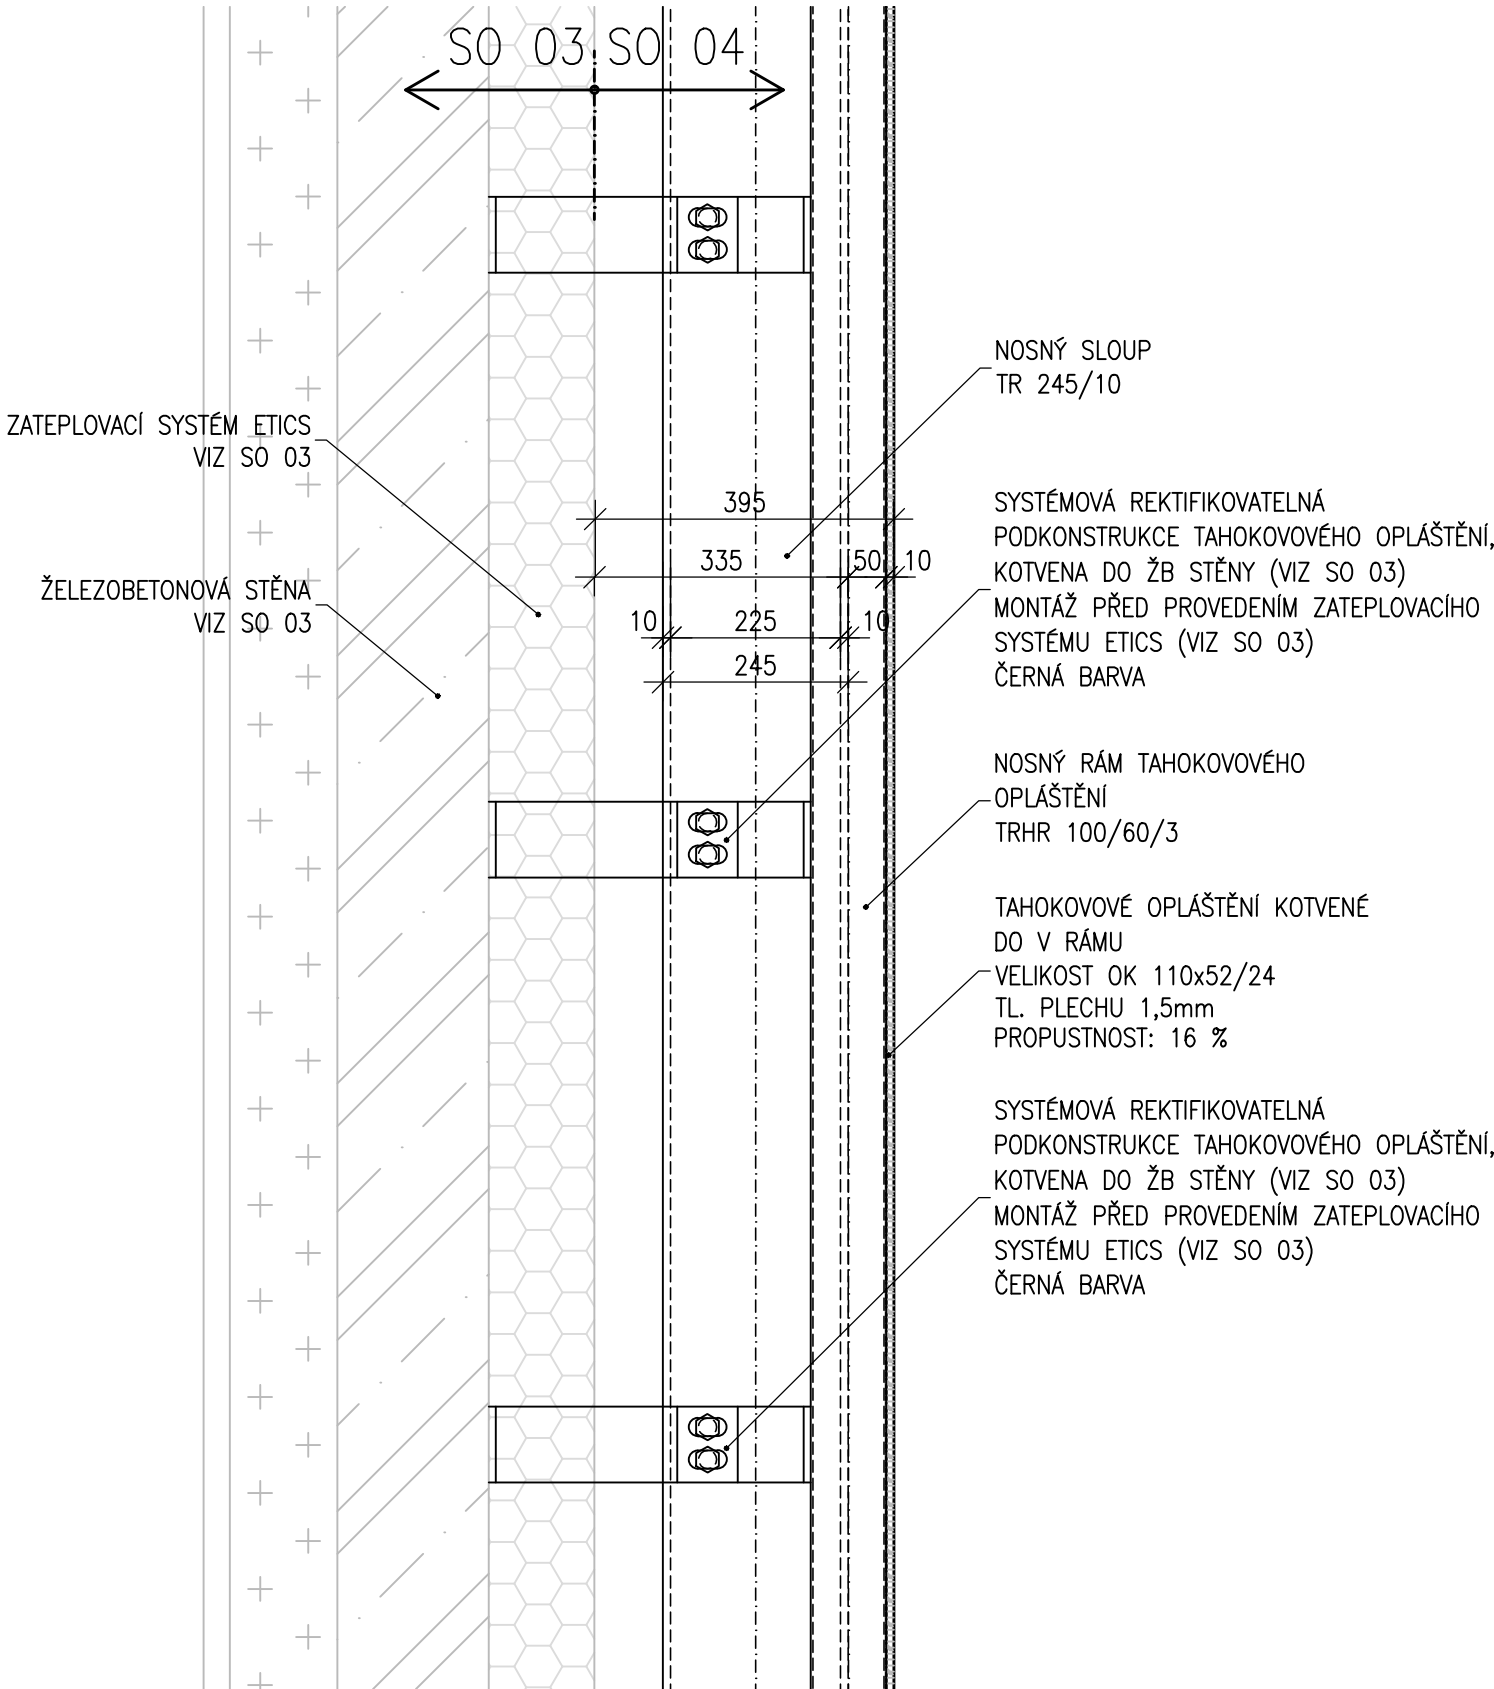

DETAIL KOTVENÍ TAHOKOVU

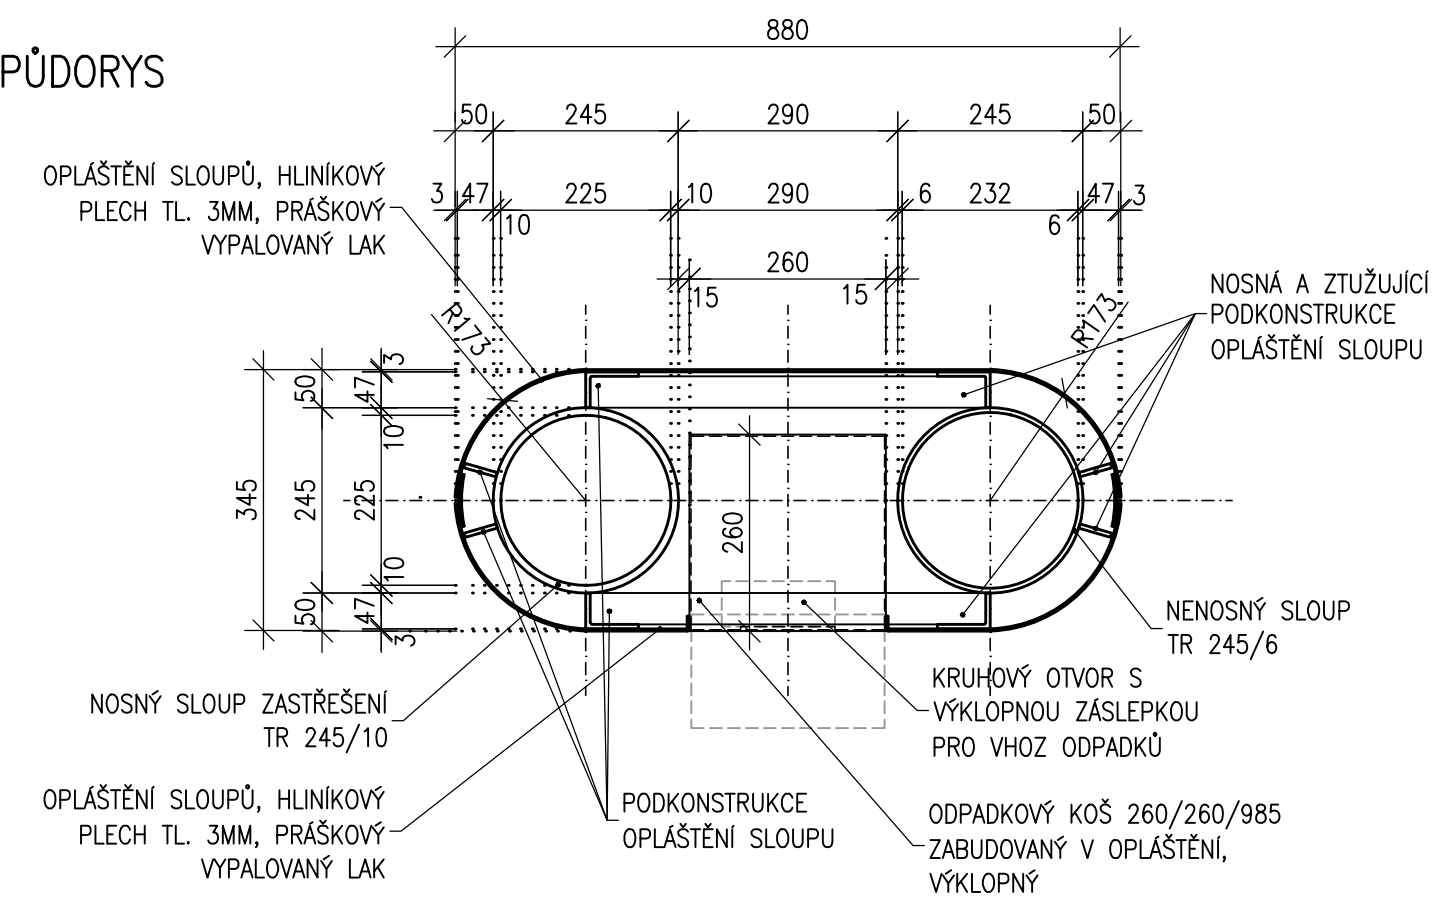

VYPRACOVAL ING. D. TRNOVÁ	ODP. PROJ. PROFESE ING. D. TRNOVÁ	KONTROLOVAL ING. R. KRUPKA	HL. INŽ. PROJEKTU ING. L. BAAR	<div>CENTROPROJEKT GROUP a.s. ŠTEFÁNIKOVA 167 760 01 ZLÍN</div> <div>CENTROPROJEKT</div>			
MÍSTO STAVBY: JABLUNKOV				FORMÁT	2A4		
STAVEBNÍK: MĚSTO JABLUNKOV				DATUM	02/2017		
DOPRAVNÍ TERMINÁL V JABLUNKOVĚ				STUPEŇ	DPS		
				MĚŘITKO	1:10		
SO 04 – ZASTŘEŠENÍ				ZAK. ČÍSLO:	161934		
SO 04.2 – DETAILY				ARCHIVNÍ KÓD	PROF	ČÍS. VÝKRESU	DOD.
DETAIL KOTVENÍ TAHOKOVU				CR4	S	05	

ŘEZ



VYPRACOVAL ING. D. TRNOVÁ	ODP. PROJ. PROFESÉ ING. D. TRNOVÁ	KONTROLOVAL ING. R. KRUPKA	HL. INŽ. PROJEKTU ING. L. BAAR	<div>CENTROPROJEKT GROUP a.s. ŠTEFANIKOVA 167 760 01 ZLÍN</div> <div> CENTROPROJEKT</div>	
					
MÍSTO STAVBY: JABLUNKOV					
STAVEBNÍK: MĚSTO JABLUNKOV					
DOPRAVNÍ TERMINÁL V JABLUNKOVĚ					
SO 04 – ZASTŘEŠENÍ				FORMÁT	2A4
SO 04.2 – DETAILY				DATUM	02/2017
				STUPEŇ	DPS
				MĚŘÍTKO	1:10
				ZAK. ČÍSLO:	161934
DETAIL OPLÁŠTĚNÍ SLOUPY				ARCHIVNÍ KÓD PROF. ČÍS. VÝKRESU DOD.	CR4 S 06