



POHLED OD SEVEROZÁPADU

M 1:100

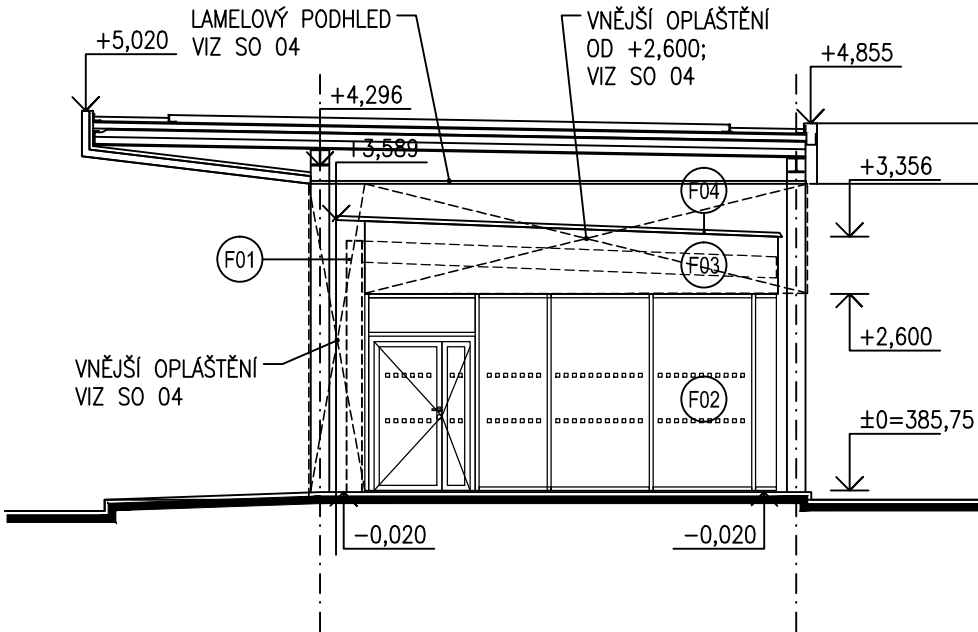

POHLED OD JIHU

M 1:100

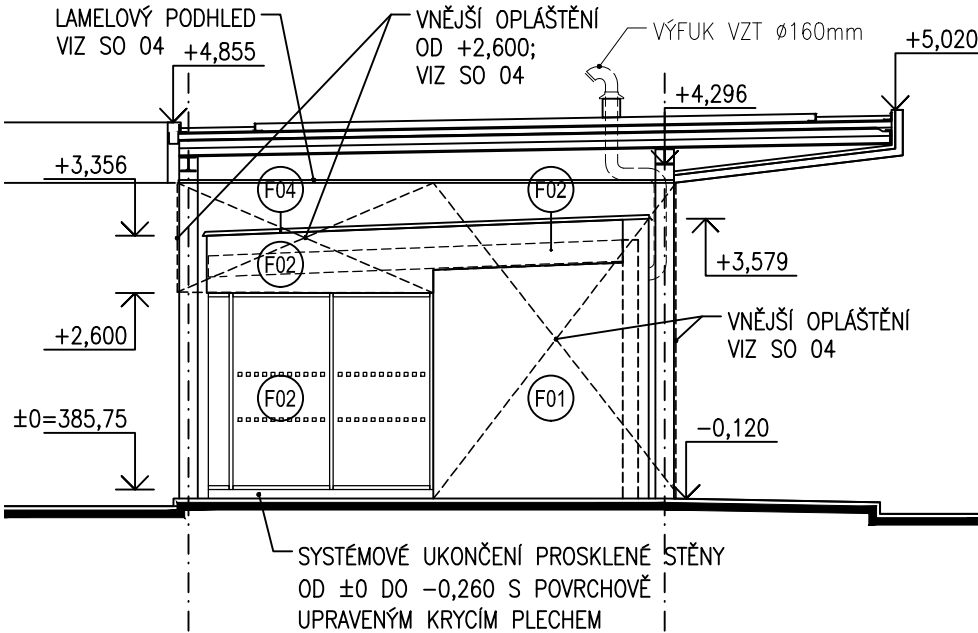


POZNÁMKA

- VÝSTAVBA OBJEKTU SO 03 PROBĚHNE AŽ PO VÝSTAVBĚ NOSNÉ KONSTRUKCE ZASTŘEŠENÍ NÁSTUPIŠTĚ
- SO 03 JE V RÁMCI DESIGNU PRSTENCOVÉHO NADSTŘEŠENÍ NÁSTUPIŠTĚ OPLÁŠTĚN TAHOKOVEM A DŘEVĚNÝM OBKLADEM. TOTO OPLÁŠTĚNÍ JE SOUČÁSTÍ SO 04
- VNĚJŠÍ OPLÁŠTĚNÍ DESKAMI OSB4 A OMÍTKA ETICS BUDOU OPATŘENY ČERNÝM NÁTĚREM


POHLED OD JIHOZÁPADU (ROZVINUTÝ)

M 1:100

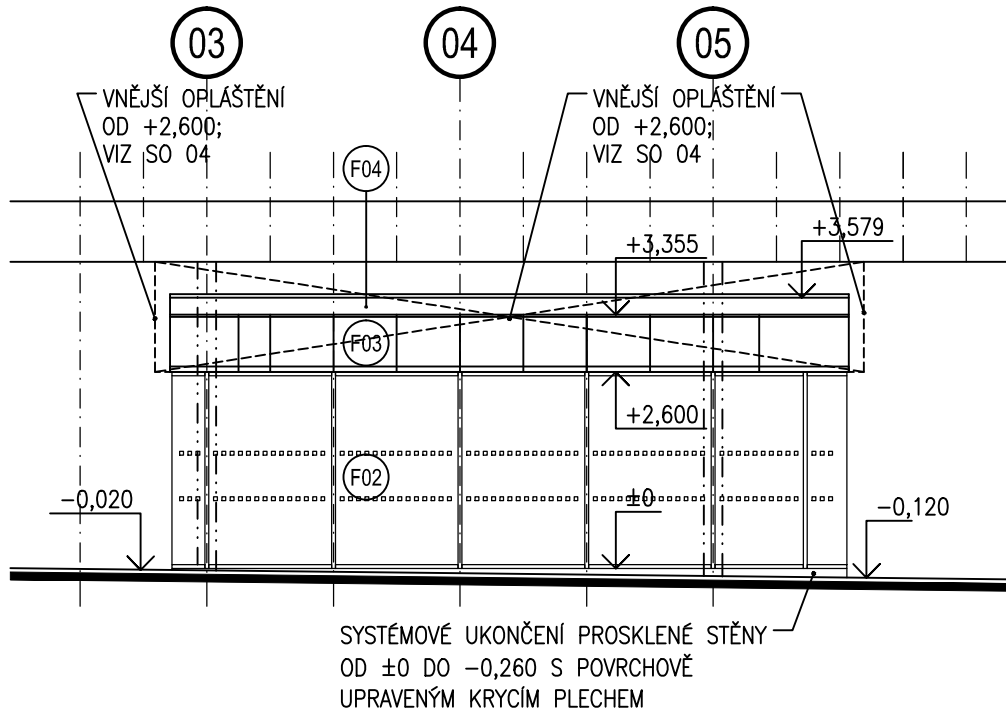

POHLED OD SEVEROVÝCHODU (ROZVINUTÝ)


M 1:100

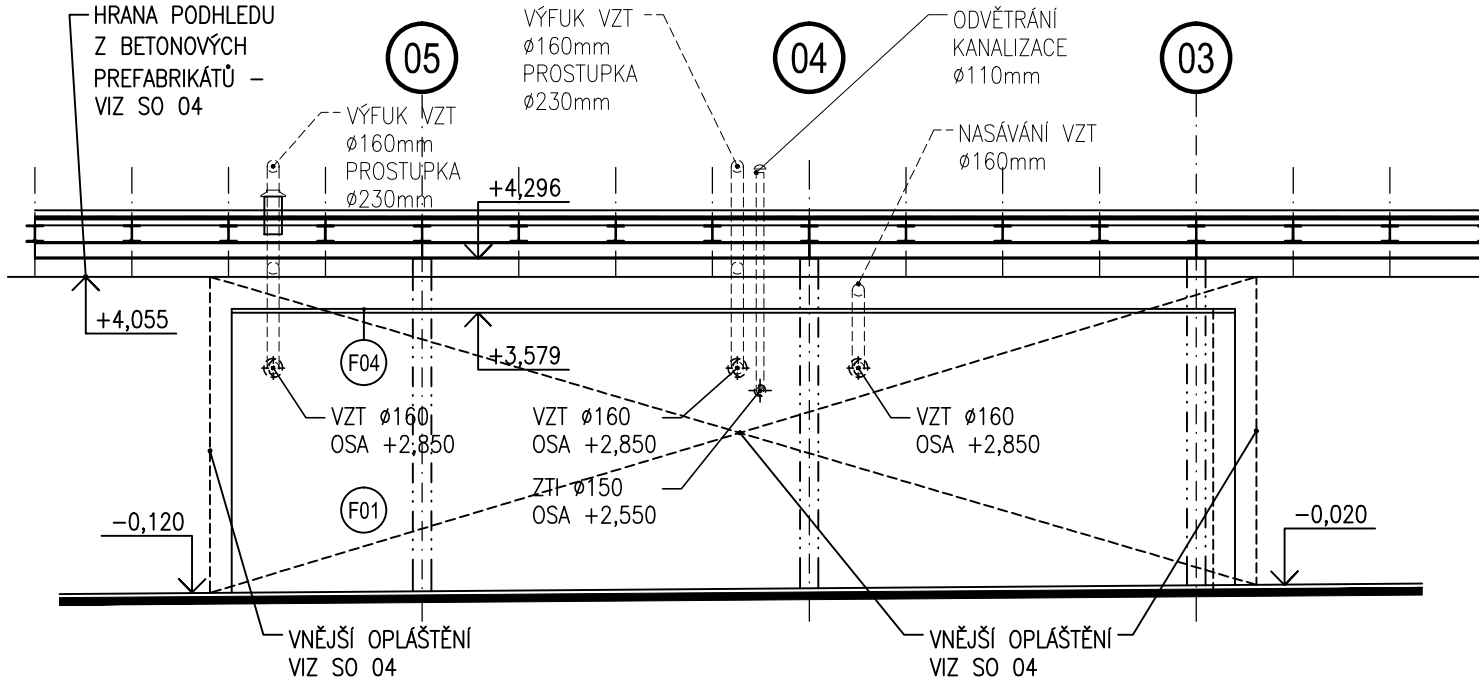


LEGENDA - POHLEDY

- (F01) HLADKÁ OMÍTKA NA ETICS; FASÁDNÍ SILIKONOVÝ NÁTĚR; BARVA ČERNÁ; POD KONSTRUKCÍ VNĚJŠÍHO OPLÁŠTĚNÍ REALIZOVANÉHO V RÁMCI SO 04
- (F02) OPLÁŠTĚNÍ DŘEVOŠTĚPKOVÝMI DESKAMI OSB 4; NÁTĚR NA DŘEVO; BARVA ČERNÁ; POD KONSTRUKCÍ VNĚJŠÍHO OPLÁŠTĚNÍ REALIZOVANÉHO V RÁMCI SO 04
- (F03) HLINÍKOVÉ PROSKLENÉ STĚNY; ZASKLENÍ ČIRÉ; BARVA RÁMŮ – ŠEDÁ (RAL 7016)
- (F04) STŘEŠNÍ KRYTINA Z PVC–P FOLIE, OPLECHOVÁNÍ Z POPLASTOVANÉHO PLECHU; BARVA ŠEDÁ

SCHÉMA OBJEKTŮ

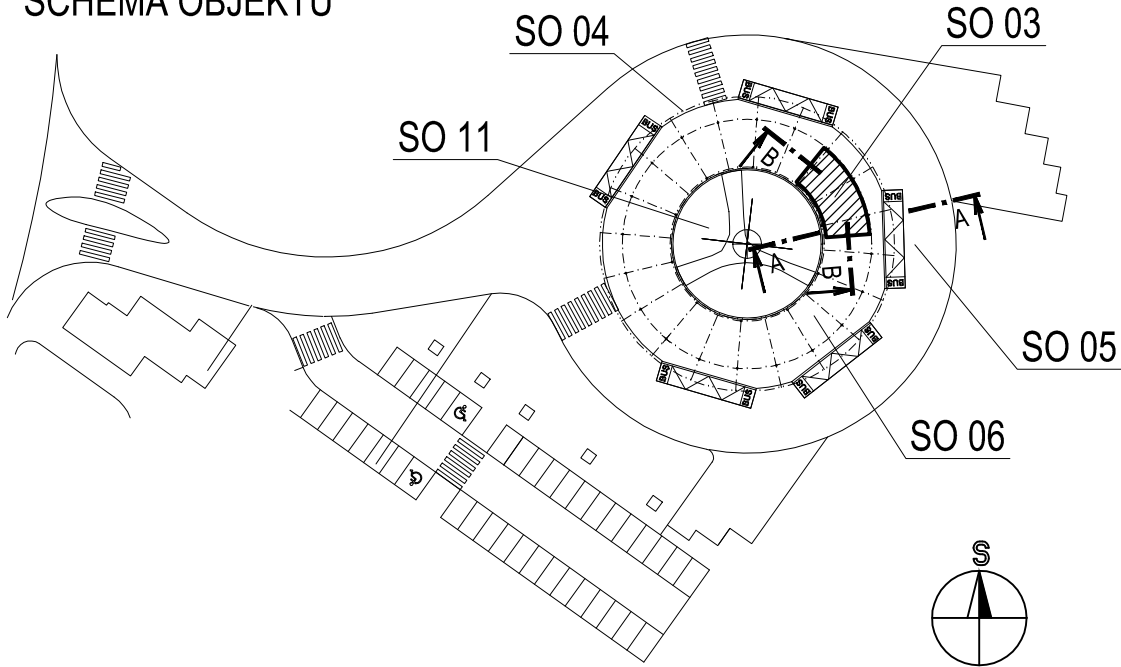

±0 = 385,75 (PODLAHA 1.NP)

VYPRACOVAL ING. J. JURČÍK	ODP. PROJ. PROFESE ING. T. HUBÍK	KONTROLOVAL ING. T. HUBÍK	HL. INŽ. PROJEKTU ING. L. BAAR	<div>CENTROPROJEKT GROUP a.s. ŠTEFÁNIKOVA 167 760 01 ZLÍN</div> <div> <b>CENTROPROJEKT</b></div>			
MÍSTO STAVBY: JABLUNKOV							
STAVEBNÍK: MĚSTO JABLUNKOV							
DOPRAVNÍ TERMINÁL JABLUNKOV				FORMÁT		3 A4	
SO 03 – INFOCENTRUM, ČEKÁRNA SO 03.1 – STAVEBNÍ ŘEŠENÍ				DATUM		02/2017	
				STUPEŇ		DPS	
				MĚŘÍTKO		1:100	
				ZAK. ČÍSLO: 161934			
POHLEDY				ARCHIVNÍ KÓD	PROF. ČÍS.	ČÍS. VÝKRESU	DOD.
				CR4	S	106	