

PODÉLNÝ PROFIL 1:1000/1:100

KOMUNIKACE " B "

SKLONOVÉ POMĚRY:

KÓTY NIVELETY:

KÓTY TERÉNU:

SROVNÁVACÍ ROVINA:



STANIČENÍ:

SMĚROVÉ POMĚRY:

DŮLEŽITÉ BODY SMĚROVÉHO ŘEŠENÍ:

DŮLEŽITÉ BODY VÝŠKOVÉHO ŘEŠENÍ:

ZMĚNA PŘÍČNÉHO SKLONU parkoviště:

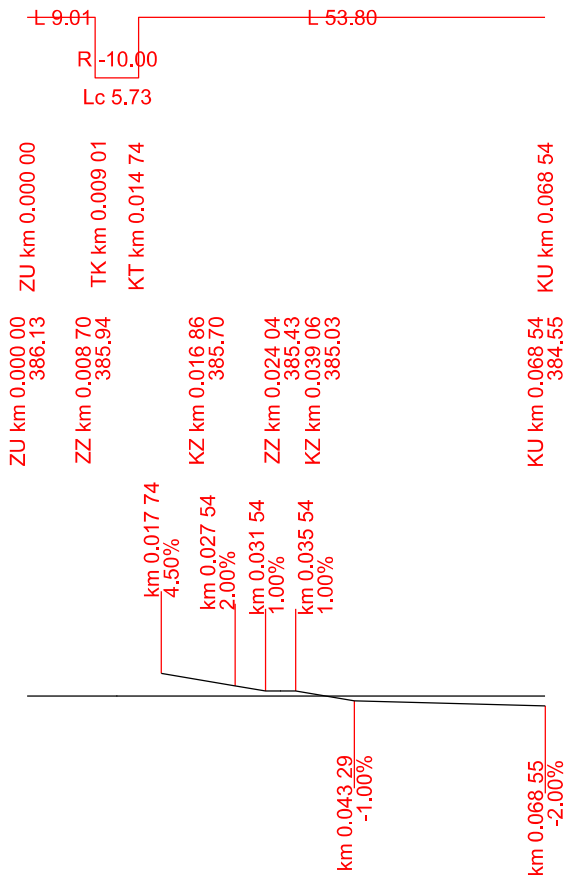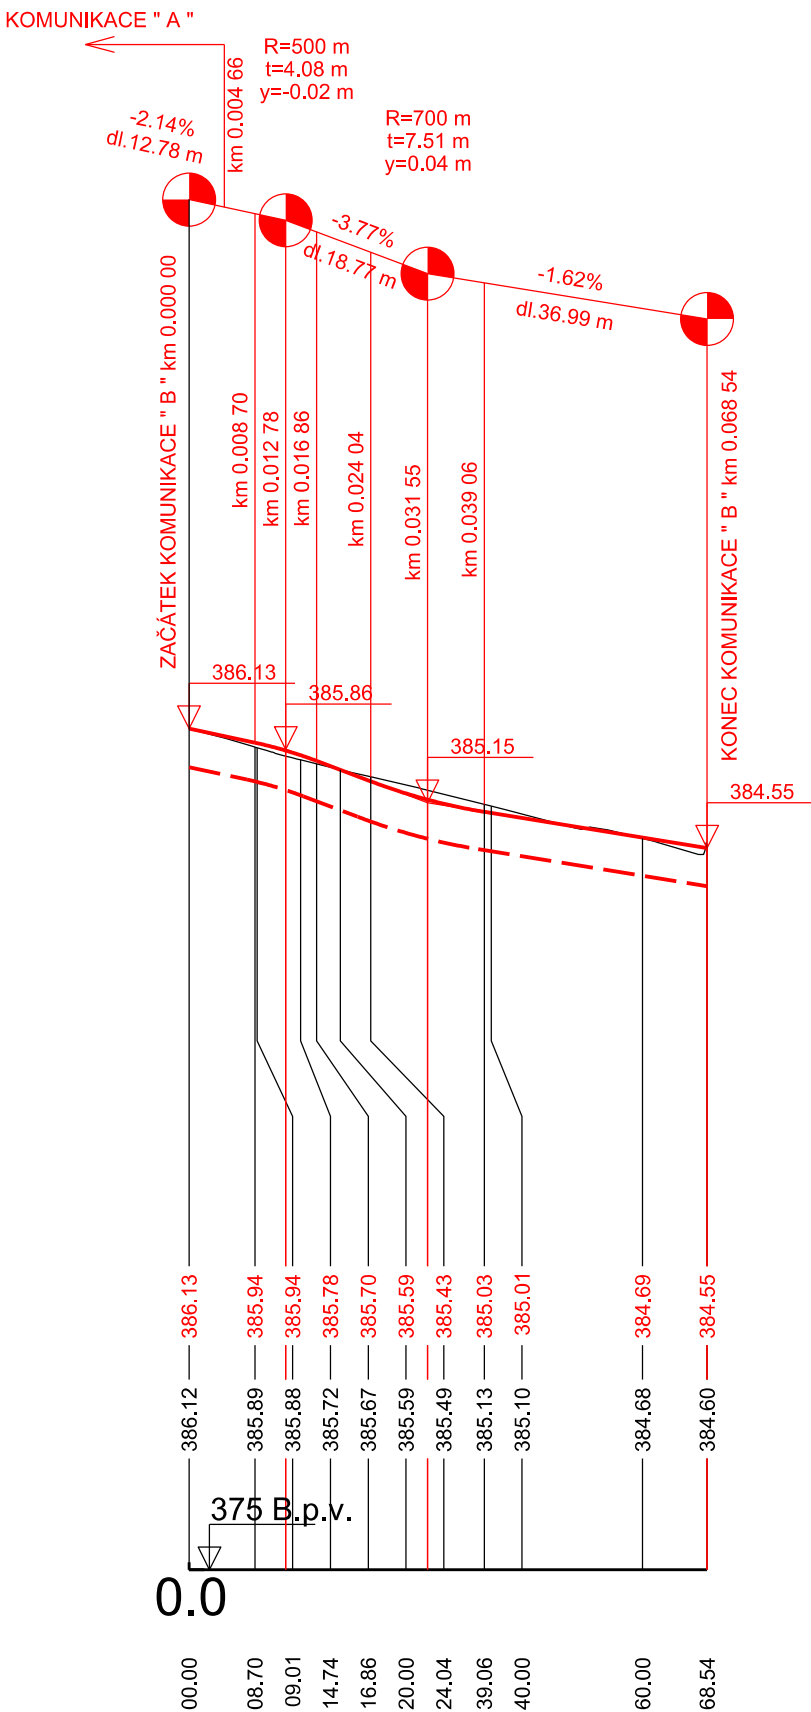

| | | | | | |
|---------------------------------|------------------------------------|------------------------------------|-----------------------------------|--|---------|
| VYPRACOVAL P. CHOVANEC | ODP. PROJ. PROFESE ING. L. BAAR | KONZULTANT ING. ARCH. D. TRNOVÁ | HL. INŽ. PROJEKTU ING. L. BAAR | CENTROPROJEKT GROUP a.s. ŠTEFÁNIKOVA 167 760 01 ZLÍN | |
| MÍSTO STAVBY: JABLUNKOV | | | | FORMÁT | 4A4 |
| STAVEBNÍK: MĚSTO JABLUNKOV | | | | DATUM | 01/2017 |
| DOPRAVNÍ TERMINÁL V JABLUNKOVĚ | | | | STUPEŇ | DSP |
| | | | | MĚŘITKO | 1:100 |
| SO 05 - KOMUNIKACE A PARKOVIŠTĚ | | | | ZAK. ČÍSLO: | 161934 |
| | | | | ARCHIVNÍ KÓD | PROF |
| PODÉLNÝ PROFIL "B" | | | | ČÍS. VÝKRESU | DOD. |
| | | | | CR4 | D 55 |