



MÍSTO PRO PŘECHÁZENÍ

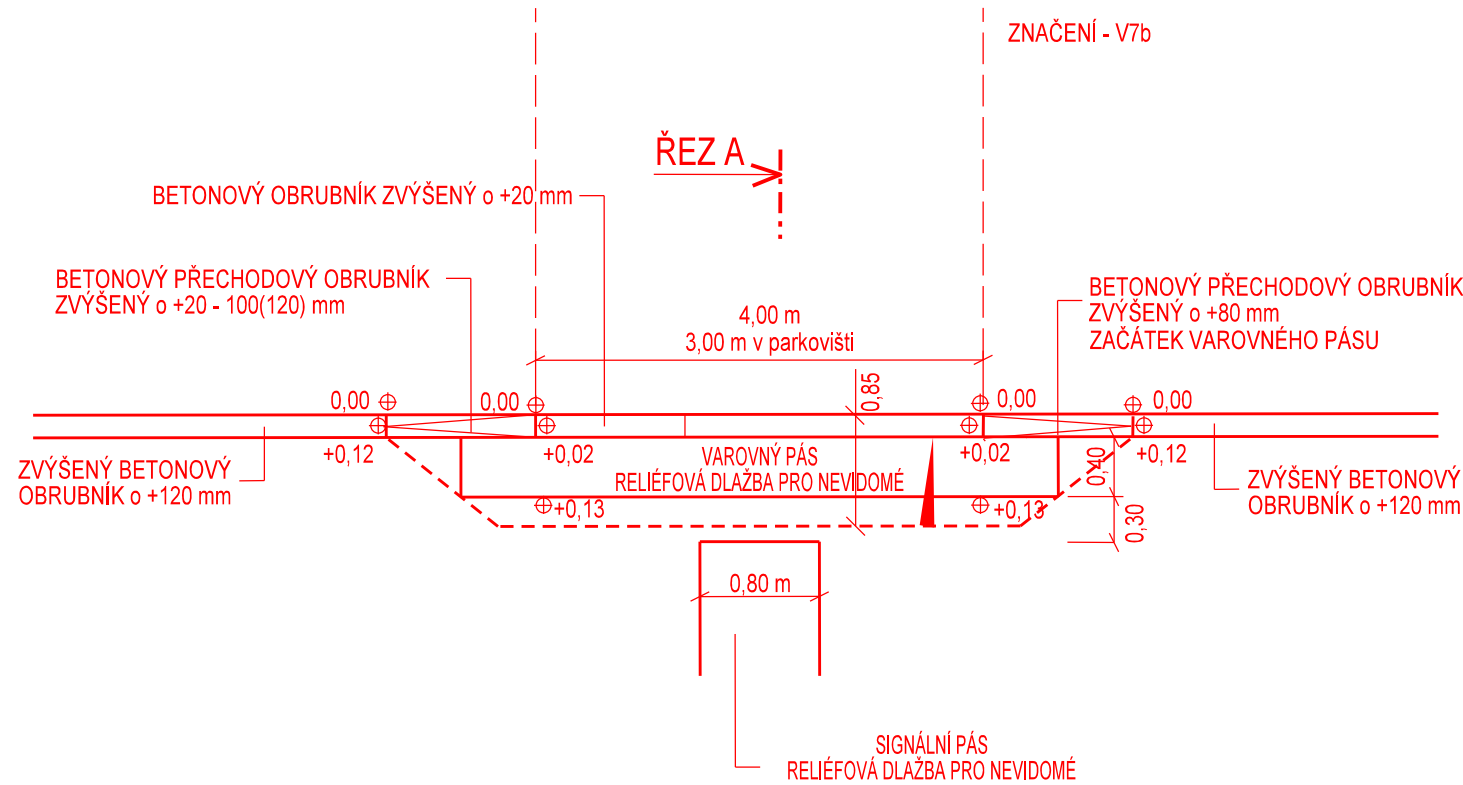


ŘEZ A

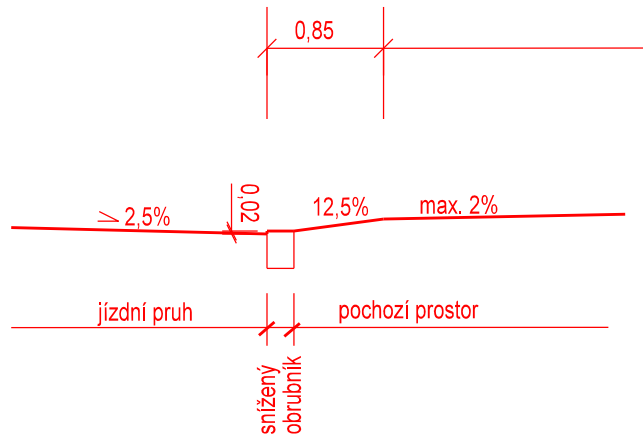


BEZBARIEROVÁ ÚPRAVA OBRUB

M 1 : 10

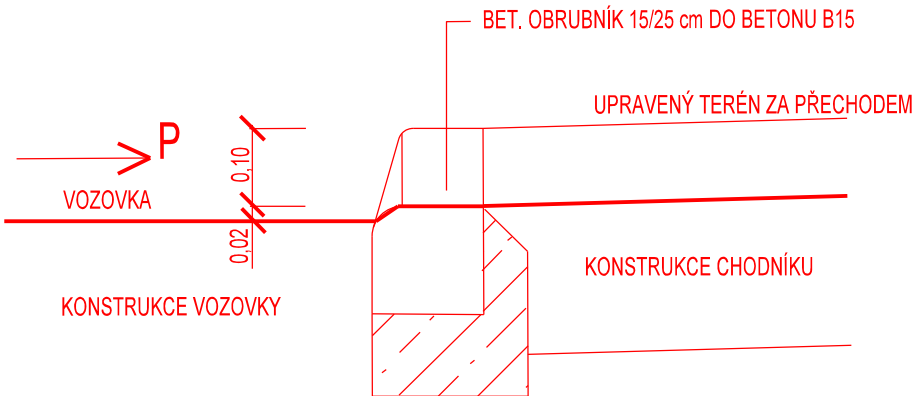

PŘECHOD PRO CHODCE

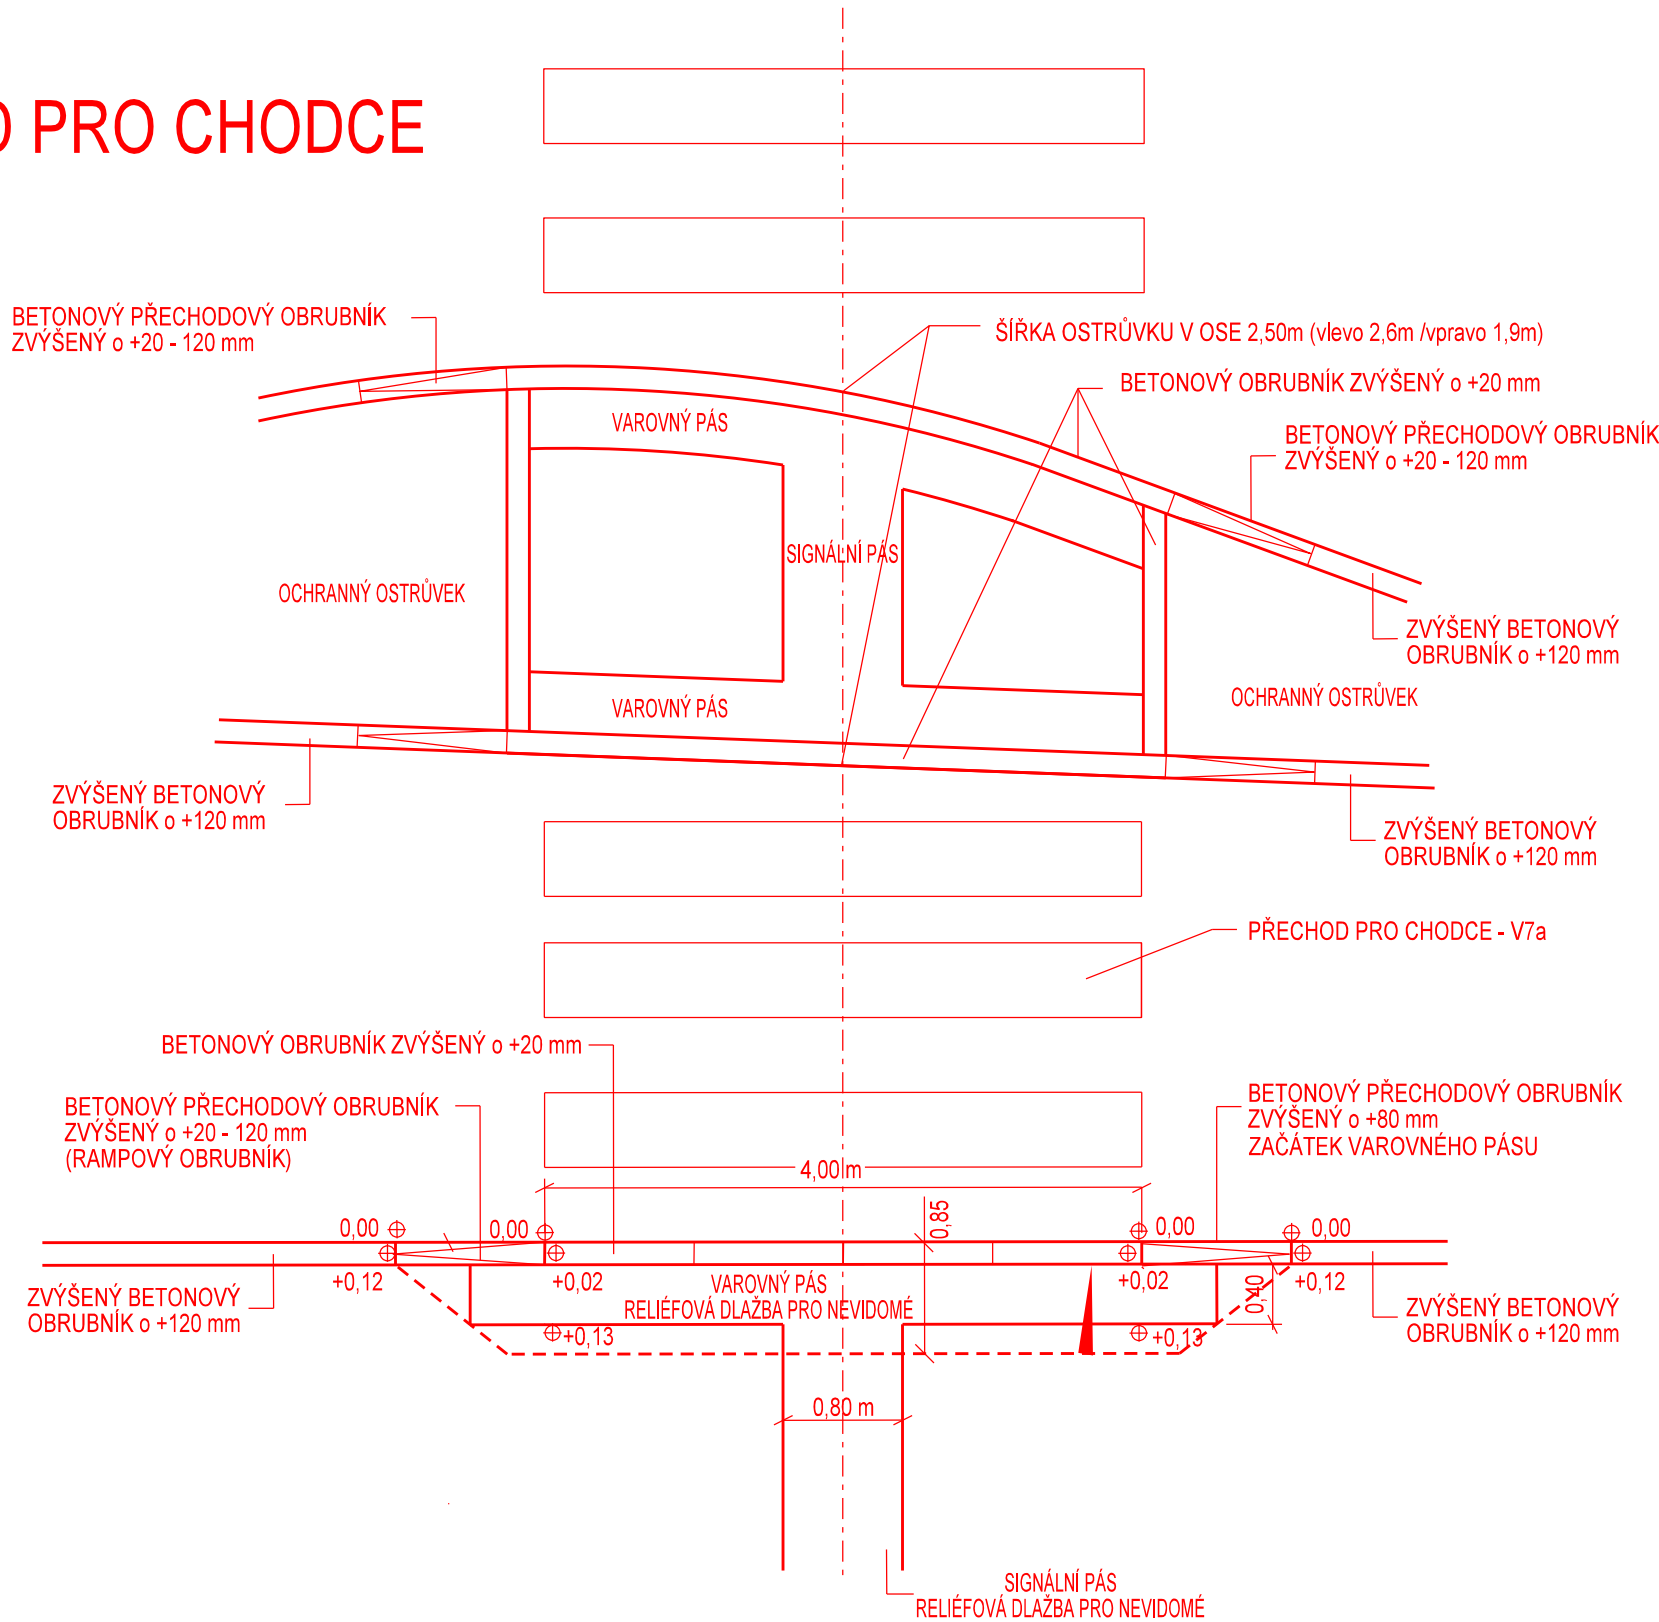

VYPRACOVAL ING. L. BAAR	ODP. PROJ. PROFESE ING. J. VANČURA	KONZULTANT	HL. INŽ. PROJEKTU ING. L. BAAR	CENTROPROJEKT GROUP a.s. ŠTEFÁNIKOVA 167 760 01 ZLÍN		
MÍSTO STAVBY: JABLUNKOV				CENTROPROJEKT		
STAVEBNÍK: MĚSTO JABLUNKOV				FORMÁT	3A4	
DOPRAVNÍ TERMINÁL V JABLUNKOVĚ				DATUM	03/2017	
				STUPEŇ	DPS	
				MĚŘÍTKO	1:50	
VZOROVÉ ŘEZY - PŘECHOD, MÍSTO PRO PŘECHÁZENÍ				ZAK. ČÍSLO:	161934	
				ARCHIVNÍ KÓD	PROF	ČÍS. VÝKRESU
				CR4	D	62
				DOD.		