

Oplocení pozemku par.č. 916/1, Jablunkov

OBJEDNATEL:

Město Jablunkov
Dukelská čp. 144, 739 91 Jablunkov



ZHOTOVITEL:

C2pecap s.r.o.,
Mariánské náměstí čp. 14, 739 91 Jablunkov



KONTAKTNÍ INFO RMACE:

info@c2pecap.cz, +420 725 043 164

DATUM:

prosinec 2019

ČÍSLO ZAKÁZKY:

C2 19-57

„Oplocení pozemku par.č. 916/1, Jablunkov.“

A. Technická zpráva

K dokumentaci pro územní souhlas

OBJEDNATEL:				
Město Jablunkov ul. Dukelská čp. 144, 739 91 Jablunkov				
ZHOTOVITEL:				
C2pecap s.r.o., Mariánské náměstí čp. 14, 739 91 Jablunkov				
VYPRACOVAL:	Romana CZECHOTKOVÁ		IČ:	04965302
KONTROLOVAL:	Ing. Pavel ČMIEL		TEL.	+420 725 043 164
KRAJ:	Moravskoslezský		EMAIL	info@c2pecap.cz
KATASTRÁLNÍ ÚZEMÍ:	Jablunkov		ČÍSLO ZAKÁZKY	C2 19-57
NÁZEV AKCE: OPLOCENÍ POZEMKU PAR.Č. 916/1, JABLUNKOV			ÚČEL	ÚS
			DATUM	12/2019
			FORMÁT	A4
			POČET STRAN	4
			MĚŘÍTKO	-
NÁZEV PŘÍLOHY:			ČÍSLO PARÉ:	ČÍSLO PŘÍLOHY:
PRŮVODNÍ ZPRÁVA				A.

1. Identifikační údaje

Údaje o stavebníkovi

Město Jablunkov, Dukelská 144, 739 91 Jablunkov, IČ: 00296759

Údaje o zpracovateli dokumentace

C2pecap s.r.o., Mariánské náměstí 14, 739 91 Jablunkov, IČ: 04965302, Ing. Pavel Čmiel

2. Architektonické a stavebně technické řešení

Účel stavby

Nové oplocení bude instalováno na východní hranici pozemku, čímž vznikne prostor pro letové dráhy jamek č. 2 a 3 a bude tak oddělena placená část koupaliště od veřejně přístupného prostoru.

Kapacity, užitkové plochy, obestavěné prostory, zastavěné plochy, orientace, osvětlení a oslunění
Délka oplocení: 92,5 m.

3. Technické a konstrukční řešení objektu, jeho zdůvodnění ve vazbě na užití objektu a jeho požadovanou životnost

a) BOURACÍ PRÁCE

Původní oplocení koupaliště, které je umístěno na západní hranici pozemku č. 916/1 je částečně zničeno a jeho demontování.

b) ZEMNÍ PRÁCE A TERÉNNÍ ÚPRAVY

Pro provedení stavby není třeba uvolnit žádné další pozemky ani objekty.

Místa skládky přebytečných materiálů není zapotřebí předepisovat. Materiál bude deponován na pozemku k následným zásypům a terénním pracím.

Nebudou prováděny přeložky podzemních ani nadzemních vedení.

Odtěžení zeminy pro základové patky bude provedeno rypadlem – upřesněno před realizací stavby.

Rozsah výkopových prací je patrný z výkresu půdorysu a situace stavby, použitelná mechanizace není předepisována. Základová spára bude chráněna po dobu výstavby ve smyslu čl. 35 ČSN 731001. Zemina v okolí základů bude zhutněna na pevnost 0,15 MPa.

c) ZÁKLADY

Ocelové sloupky jsou založeny do betonových patek o průměru 300 mm a hloubce min. 1000 mm. Základové patky budou provedeny z betonu C12/15 XC2. Při provádění spodní stavby bude provedeno minimum pracovních spár.

d) SVISLÉ KONSTRUKCE

Provedení bude sestávat z plotových sloupků Zn. 38/2600 mm umístěných do betonové patky. Rozteč mezi sloupky 3 m.

e) POVRCHOVÉ ÚPRAVY

Na sloupky bude umístěno poplástované pletivo 50x50/2,7mm/200cm.

f) OCELOVÉ KONSTRUKCE

V rámci dodávky prvků dojde k dodávce ocelových výplní plotu se zinkovaným povrchem.

g) Údaje o stávajících inženýrských sítích

Stavba není napojena na jednotlivé zdroje. Stavbou nejsou dotčeny žádné inženýrské sítě.

h) Vliv objektu a jeho užívání na životní prostředí a řešení případných negativních účinků



Vzhledem k charakteru stavby a provozu nemá stavba ani její provoz žádný negativní vliv na životní prostředí nebo zdraví lidí. Na pozemku nejsou zabudované, ani uložené zdroje ohrožení ŽP, nebo zdraví lidí.

ch) Dopravní řešení

V rámci navržené stavby není řešeno dopravní řešení.

i) Ochrana objektu před škodlivými vlivy vnějšího prostředí, protiradonová opatření


Ocelové konstrukce jsou navrženy jako zinkované a poplastované.

j) Dodržení obecných požadavků na výstavbu

Technická zpráva specifikuje technické parametry stavby, konstrukcí, prvků, prací a je nedílnou součástí grafické části projektu v plném rozsahu na úrovni daného stupně projektové dokumentace upřesňuje požadavky norem, zákonů, vyhlášek, technických a technologických předpisů, investora, architektonického záměru.

Grafická a textová část nenahrazuje výrobní dokumentaci.

Veškeré práce nutno koordinovat dle skutečného stavebně-technického stavu zjištěného během realizace stavby.

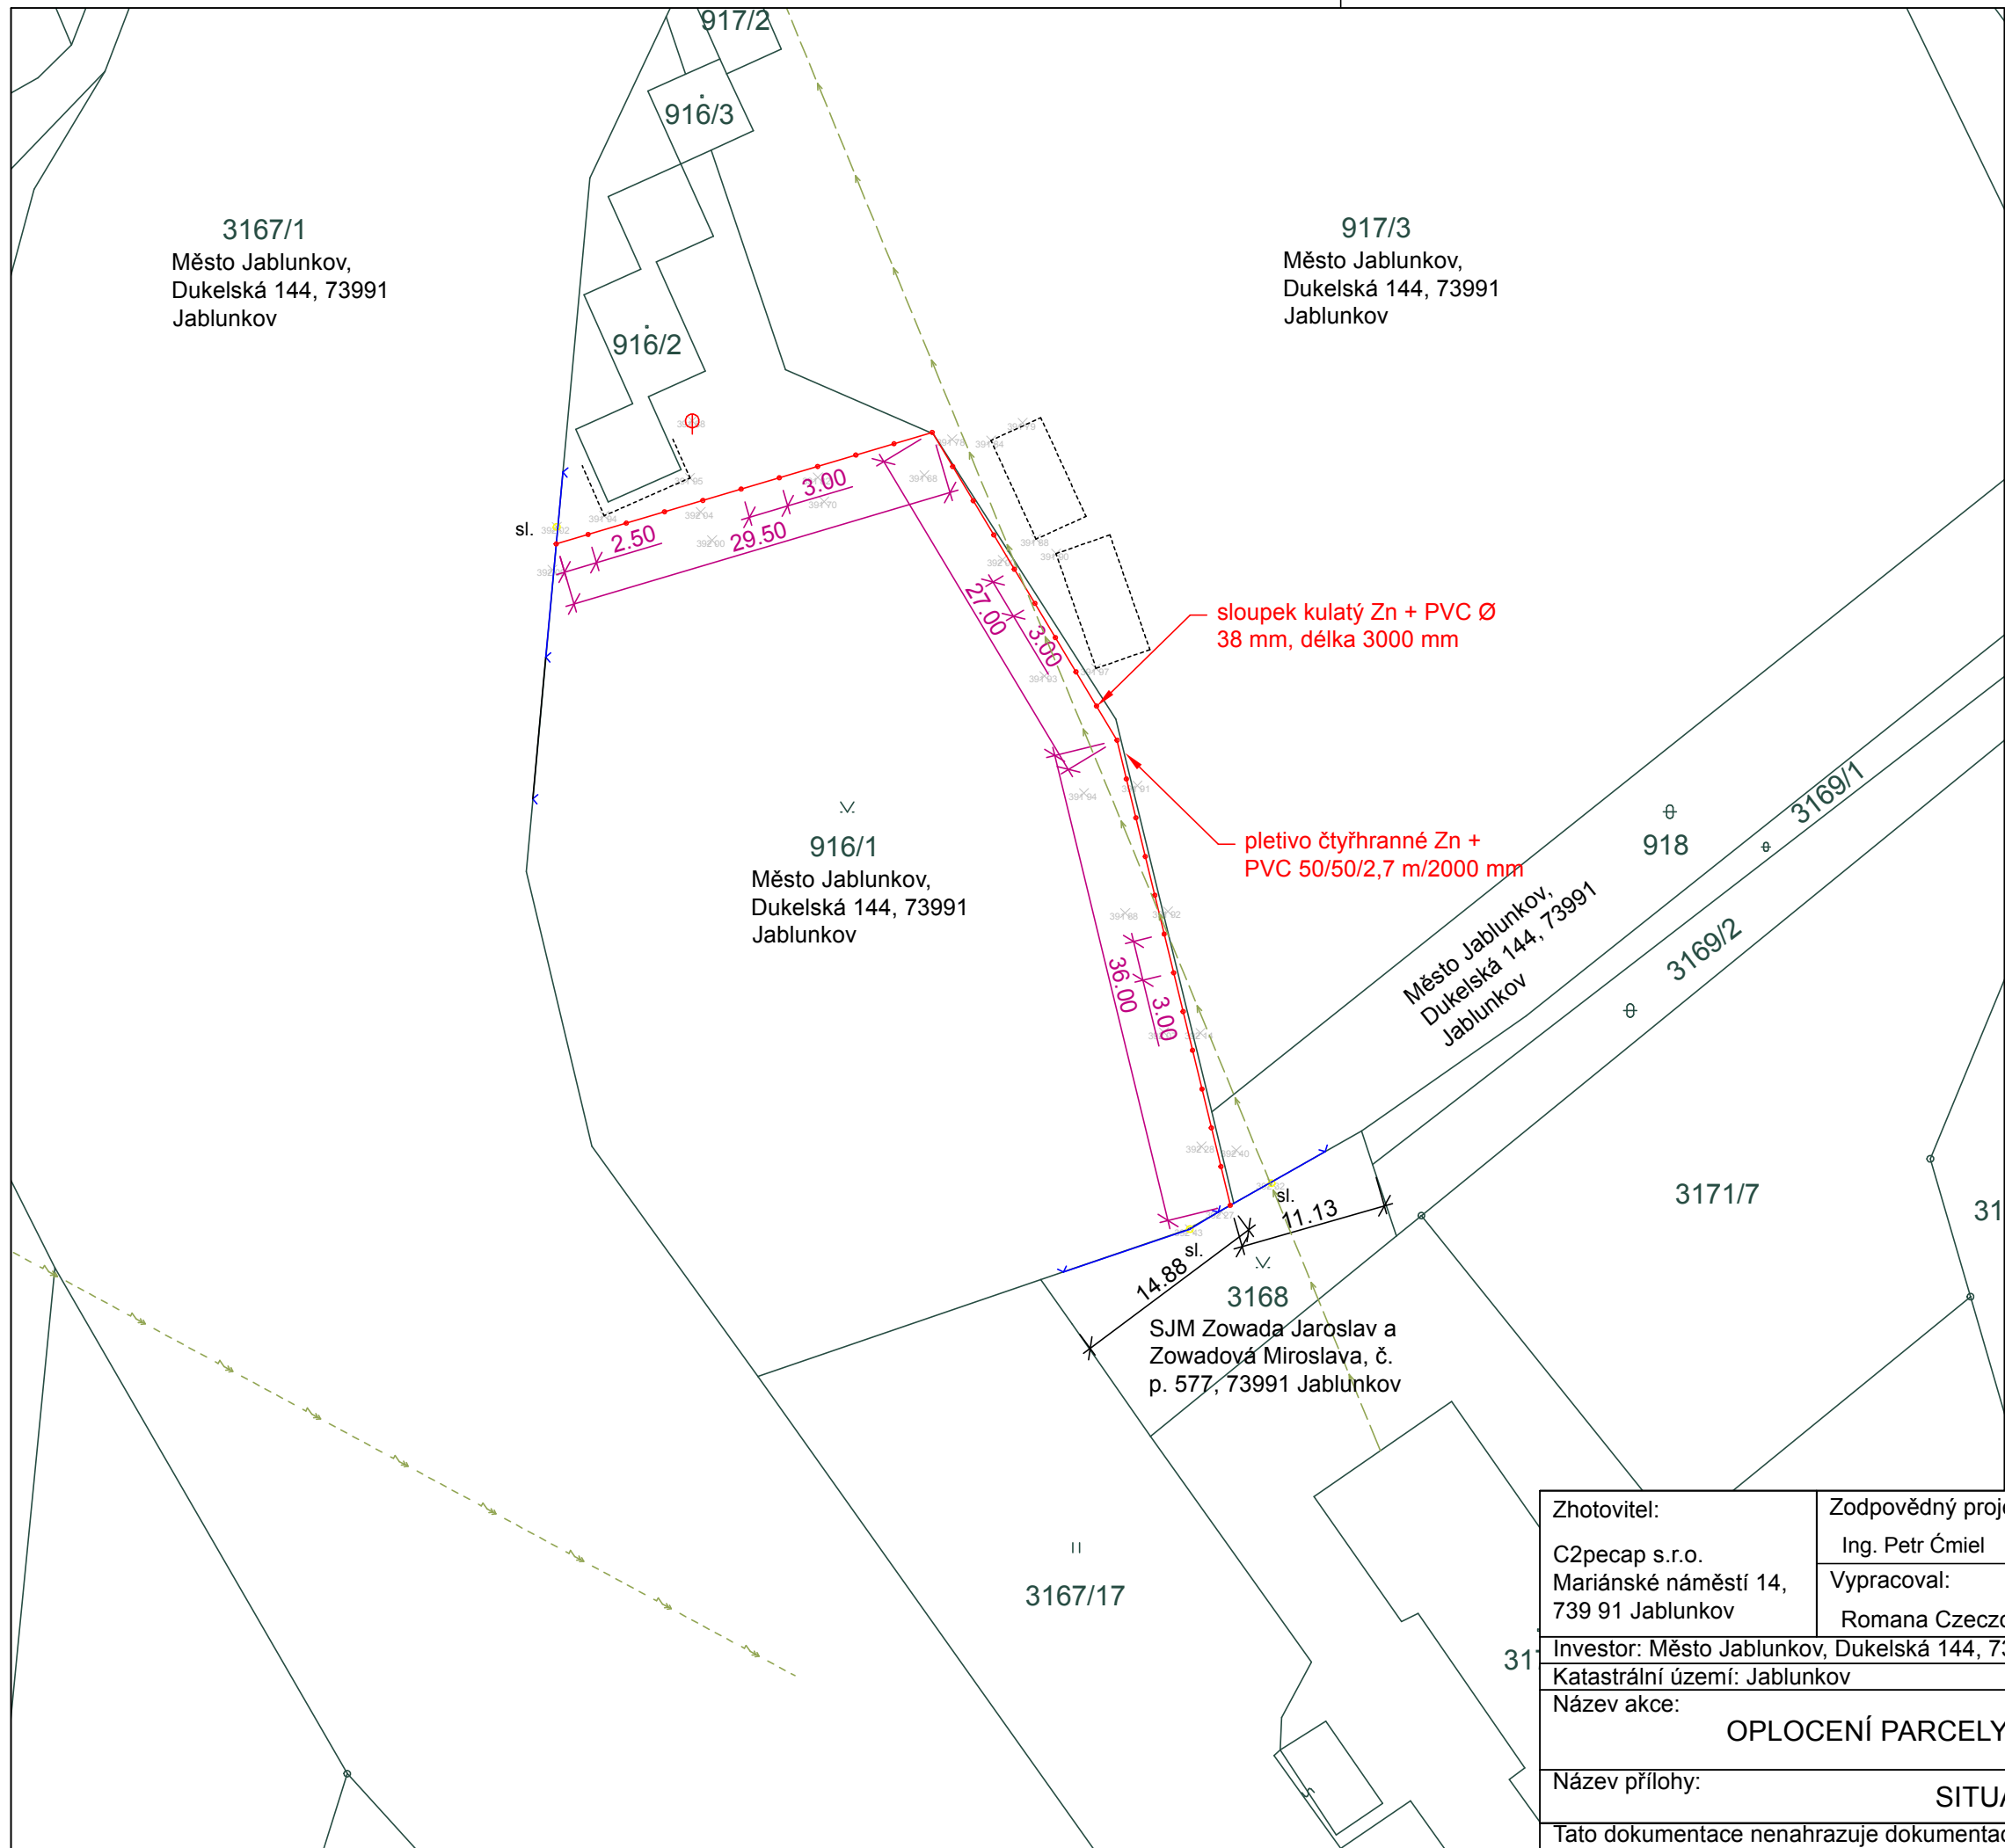

LEGENDA

- KATASTRÁLNÍ MAPA
- STÁVAJÍCÍ OPLOCENÍ
- NOVÉ OPLOCENÍ

STÁVAJÍCÍ INŽENÝRSKÉ SÍTĚ

- NADZEMNÍ EL. SILOVÉ VEDENÍ VN, ČEZ
- Distribuce, a.s.
- Vodovod

Zowada Jaroslav, č. p. 577, 73991 Jablunkov, vlastník pozemku par.č. 3168 souhlasí se stavbou "Oplocení parcely par.č. 916/1, Jablunkov".


Datum:.....

Podpis:.....

Zowadová Miroslava, č. p. 577, 73991 Jablunkov, vlastník pozemku par.č. 3168 souhlasí se stavbou "Oplocení parcely par.č. 916/1, Jablunkov".

Datum:.....

Podpis:.....

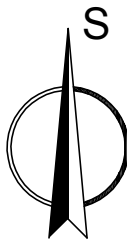


Souř. systém: S-JTSK
Výš. systém: Bpv


Zhotovitel: C2pecap s.r.o. Mariánské náměstí 14, 739 91 Jablunkov	Zodpovědný projektant: Ing. Petr Čmiel Vypracoval: Romana Czechtoková	Autorizace:	 Mob: + 420 725 043 164 Email: info@c2pecap.cz	
Investor: Město Jablunkov, Dukelská 144, 739 91 Jablunkov			Formát:	1A3
Katastrální území: Jablunkov			Datum:	12/2019
Název akce: OPLOCENÍ PARCELY PAR.Č. 916/1, JABLUNKOV			Číslo zakázky:	C2 19-57
Název přílohy: SITUACE STAVBY			Stupeň: ÚS	Paré:
Tato dokumentace nenahrazuje dokumentaci pro provádění stavby.			Měřítko: 1:500	
			Číslo výkresu: B.2	

Oplocení


POHLED - Ocelové sloupky, poplastované pletivo

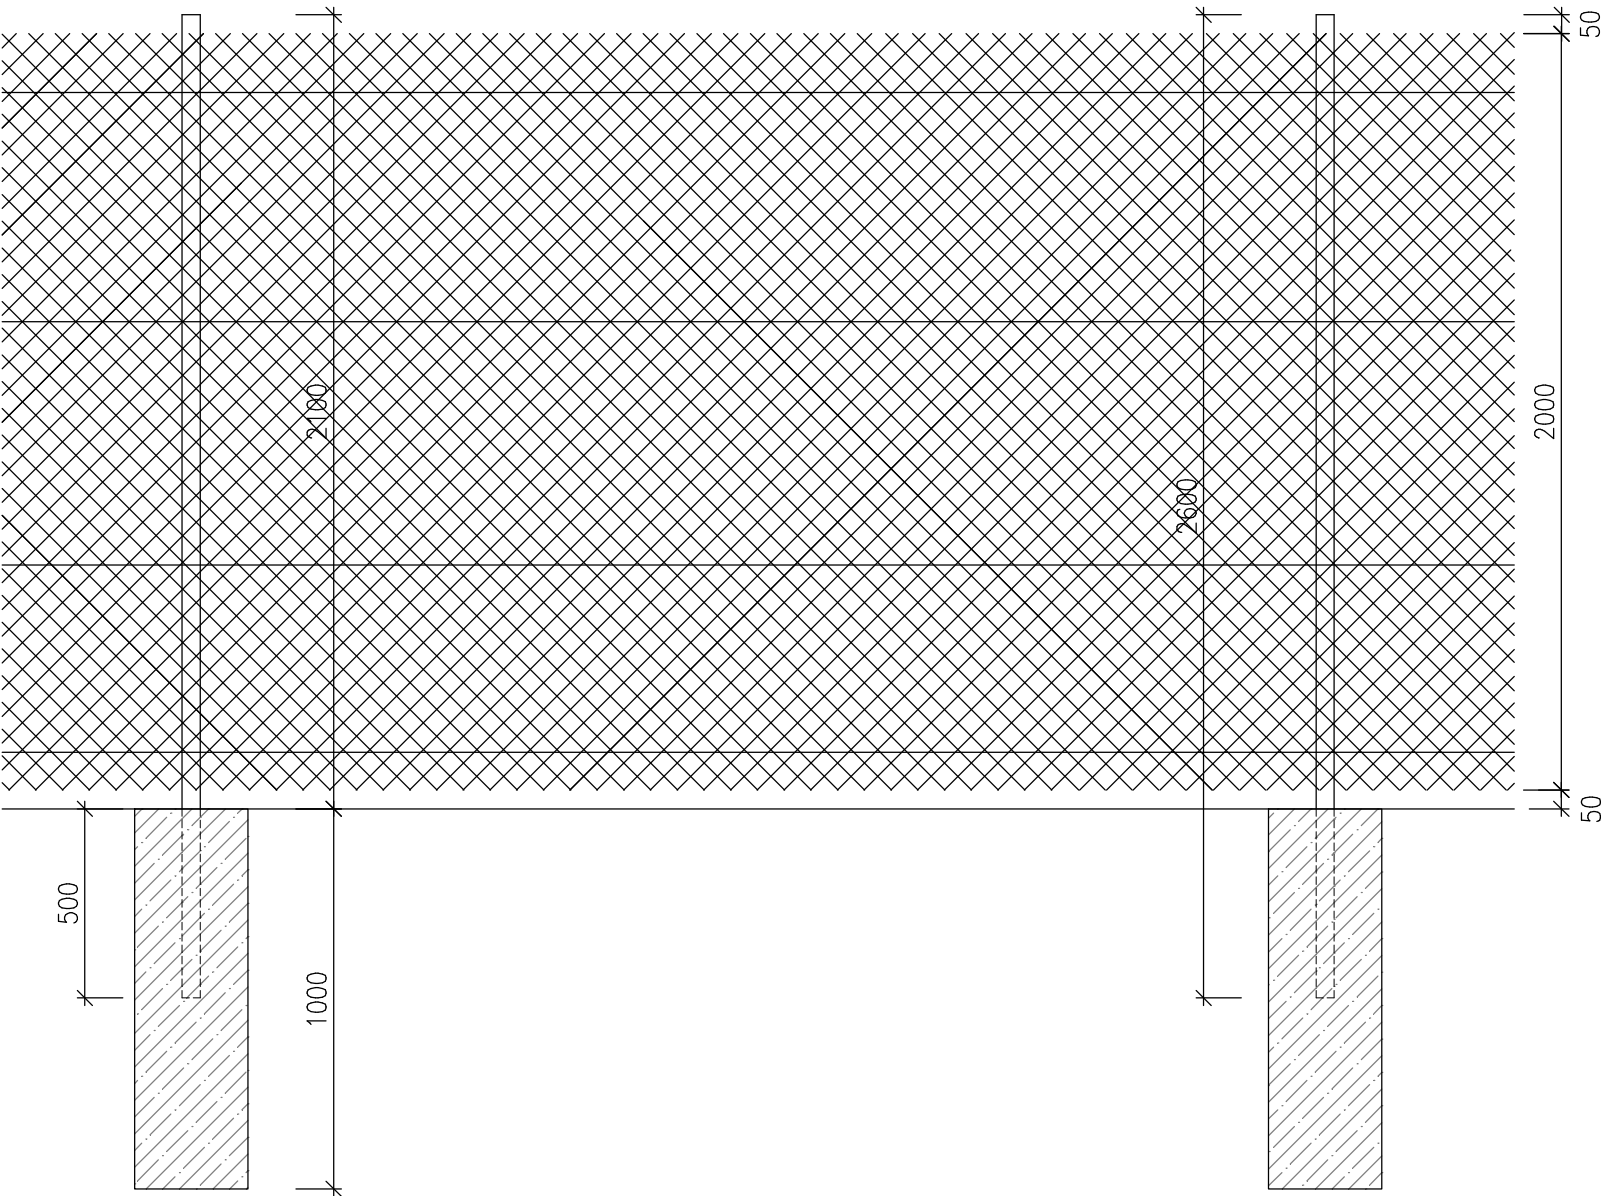


PŮDORYS - Ocelové sloupky, poplastované pletivo

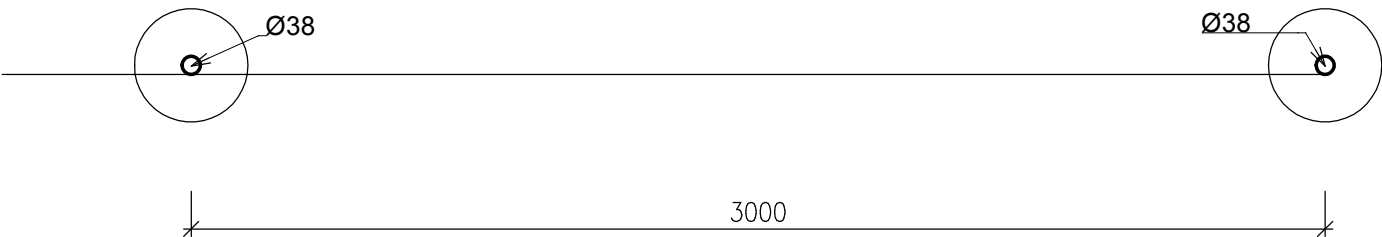

ŘEZ - Ocelové sloupky, poplastované pletivo

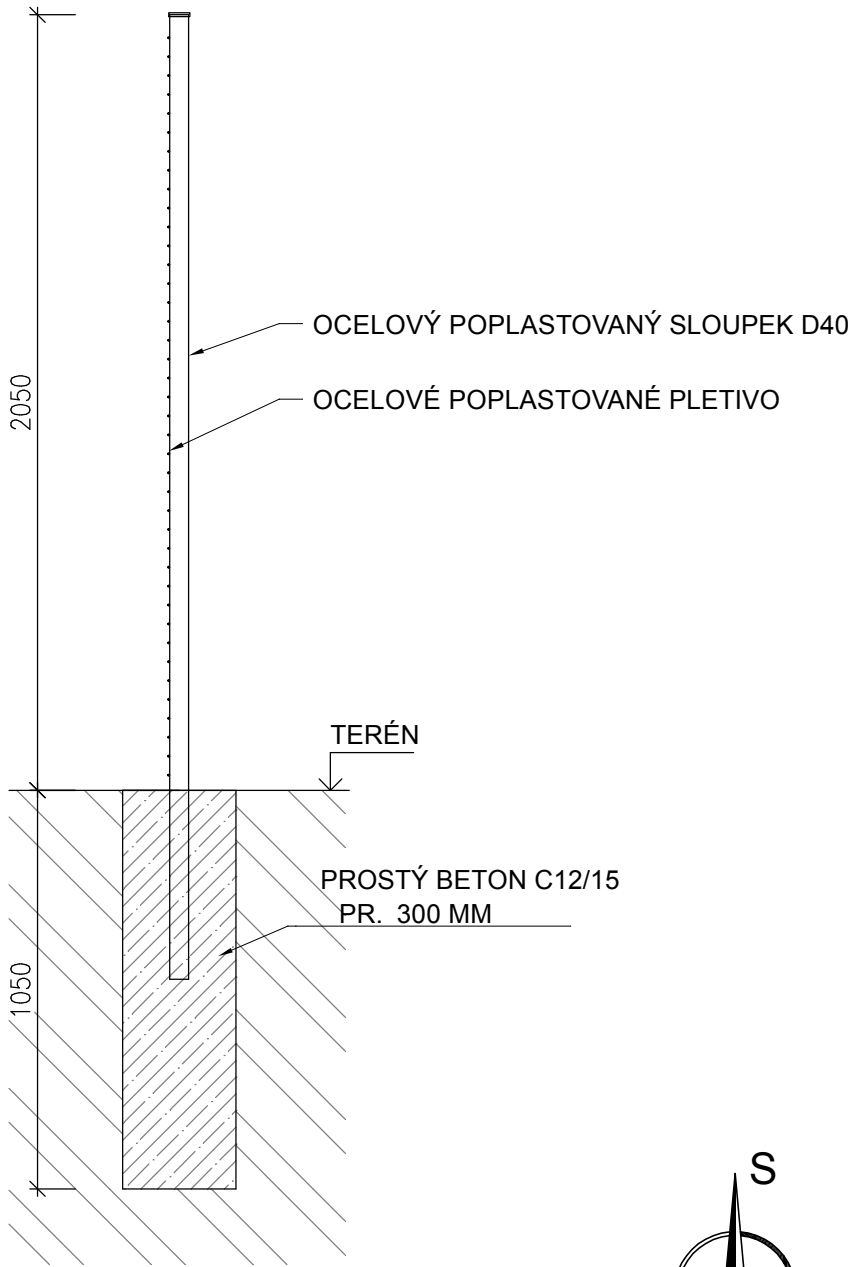

- SLOUPKY KULATÉ Zn + KOMAXIT Ø 38 mm, DÉLKA 3000 mm
- PLETIVO ČTYŘHRANNÉ Zn + PVC 50/50/2,7 m/2000 mm

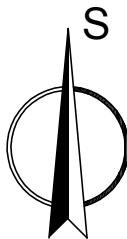

Souř. systém: S-JTSK
Výš. systém: Bpv

Zhotovitel: C2pecap s.r.o. Mariánské náměstí 14, 739 91 Jablunkov	Zodpovědný projektant: Ing. Petr Čmiel	Autorizace:	 Mob: + 420 725 043 164 Email: info@c2pecap.cz	
	Vypracoval: Romana Czechtová			
Investor: Město Jablunkov, Dukelská 144, 739 91 Jablunkov			Formát:	1A3
Katastrální území: Jablunkov			Datum:	12/2019
Název akce: OPLOCENÍ PARCELY PAR.Č. 916/1, JABLUNKOV			Číslo zakázky:	C2 19-57
			Stupeň: ÚS	Paré:
Název přílohy: SITUACE STAVBY			Měřítko: 1:25	
			Číslo výkresu: B.3	
Tato dokumentace nenahrazuje dokumentaci pro provádění stavby.				