
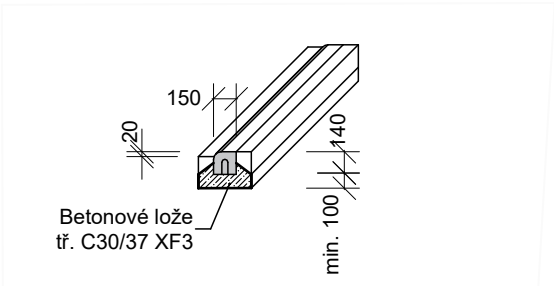


PARKOVIŠTĚ U ZÁKLADNÍ ŠKOLY JABLUNKOV

D.3 - Příčný řez napojení na stezku pro chodce a cyklisty

M 1:50

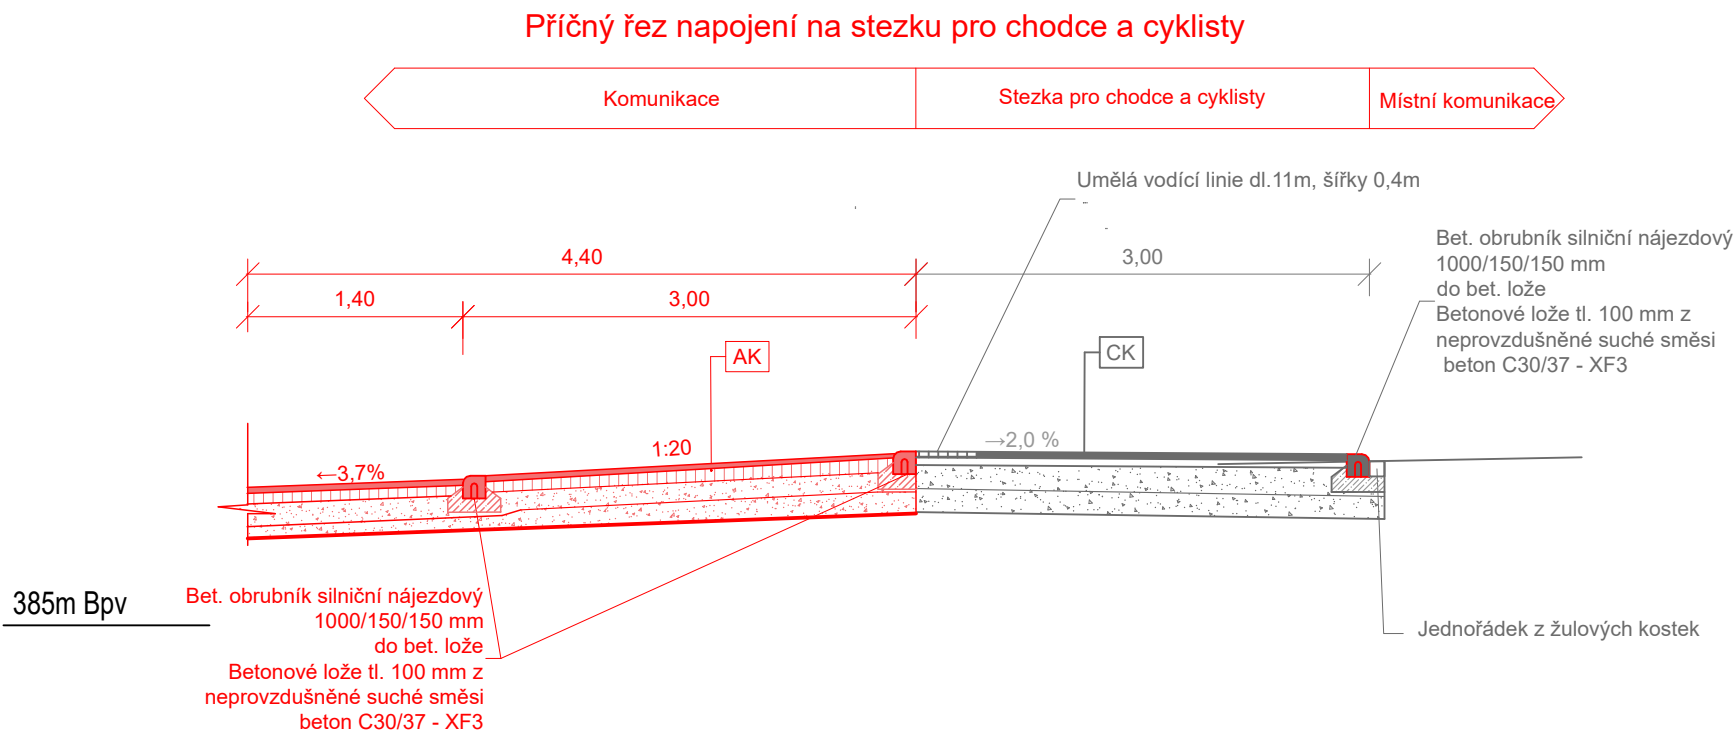

AK - Skladba konstrukce asfaltové komunikace

Dle TP170: D1-N2-V-PIII

ACO 11	Asfaltový beton ohrubný	40 mm	ČSN EN 13108-1
PS-EP	Spojovací postřik	1,00 kg/m ²	ČSN 73 6129
ACP 16+	Asfaltový beton podkladní	70 mm	ČSN EN 13108-1
PS-EP	Spojovací postřik	1,00 kg/m ²	ČSN 73 6129
ŠD _a	Štěrkožrť, typ A, fr. 0/32 mm	150 mm	50MPa ČSN EN 13285, ČSN 73 6126-1
ŠD _a	Štěrkožrť, typ A, fr. 0/63 mm	150 mm	30MPa ČSN EN 13285, ČSN 73 6126-1
Celkem		410 mm	

Min. hodnota modulu přetvárnosti na pláni (na aktivní zóně) $E_{def,2} = 30$ MPa a na vrstvě ŠD $E_{def,2} = 50$ MPa. V případě neúnosnosti zemní pláně je nutnost provést její sanaci, popř. zlepšení v tl. 500 mm.

CK - Skladba konstrukce stezky pro chodce a cyklisty společné


Dle TP170: D1-N-2-VI-PIII

ACO 8	Asfaltový beton jemnozrnný	40 mm	ČSN EN 13108-1
PS-EP	Spojovací postřik		ČSN 73 6129
ACP 16+	Asfaltový beton podkladní	50 mm	ČSN EN 13108-1
PI-E	Infiltrační postřik		ČSN 73 6129
ŠDA	Štěrkožrť, typ A, fr. 0/32 mm	150 mm	ČSN EN 13285, ČSN 73 6126-1
ŠDA	Štěrkožrť, typ A, fr. 0/32 mm	150 mm	ČSN EN 13285, ČSN 73 6126-1
Celkem		390 mm	

Min. hodnota modulu přetvárnosti na pláni (na aktivní zóně) $E_{def,2} = 45$ MPa a na vrstvě ŠD $E_{def,2} = 80$ MPa. V případě neúnosnosti zemní pláně je nutnost provést výměnu podloží vrstvou z nenamrzavého, soudržného a propustného materiálu v tloušťce 0,50 m (například štěrkožrť 0/63).

Investor	Město Jablunkov Dukelská č.p. 144 739 91 Jablunkov		
----------	--	--	--

Souř. systém: S-JTSK
Výř. systém: Bpv

Zhotovitel: C2pecap s.r.o. Mariánské náměstí 14, 739 91 Jablunkov	Zodpovědný projektant: Ing. Petr Čmiel	Autorizace:	 Mob: + 420 725 043 164 Email: info@c2pecap.cz		
	Vypracoval: Ing. Veronika Dänemarková				
Investor: Město Jablunkov, Dukelská č.p. 144, 739 91 Jablunkov				Formát:	2xA4
Katastrální území: Jablunkov (656305)				Datum:	únor 2021
Název akce: "Parkoviště u základní školy Jablunkov"				Číslo zakázky:	C2 21-02-03
			Stupeň: DPS	Paré:	
Název přílohy: <i>D.3 - Příčný řez napojení na stezku pro chodce a cyklisty</i>			Měřítko: 1:50		
			Č. výkresu: D.3		