


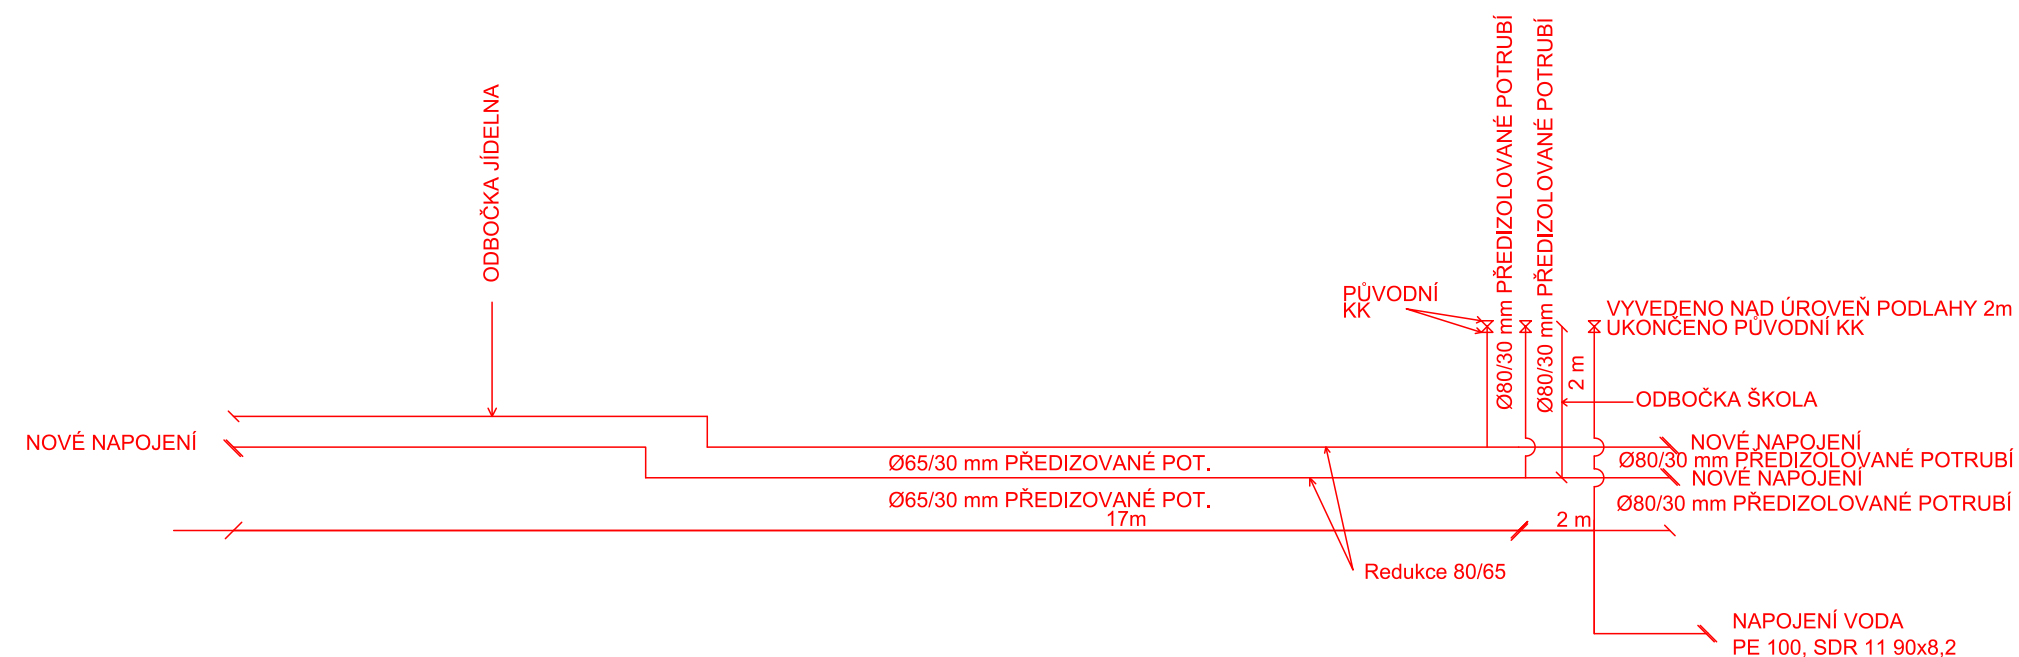

Investor	Město Jablunkov Dukelská č.p. 144 739 91 Jablunkov	
----------	--	---

Souř. systém: S-JTSK
Výš. systém: Bpv

Zhotovitel: C2pecap s.r.o. Mariánské náměstí 14, 739 91 Jablunkov	Zodpovědný projektant: Ing. Petr Čmiel Vypracoval: Ing. Veronika Dänemarková	Autorizace:	 Mob: + 420 725 043 164 Email: info@c2pecap.cz	
Investor: Město Jablunkov, Dukelská č.p. 144, 739 91 Jablunkov			Formát:	2xA4
Katastrální území: Jablunkov (656305)			Datum:	únor 2021
Název akce: "Parkoviště u základní školy Jablunkov"			Číslo zakázky:	C2 21-02-03
Název přílohy: <i>D.13 Technologie vodovodu a teplovodu</i>			Stupeň: DPS	Paré:
			Měřítko: 1:100	
			Č. výkresu: D.13	