




JIŽNÍ POHLED

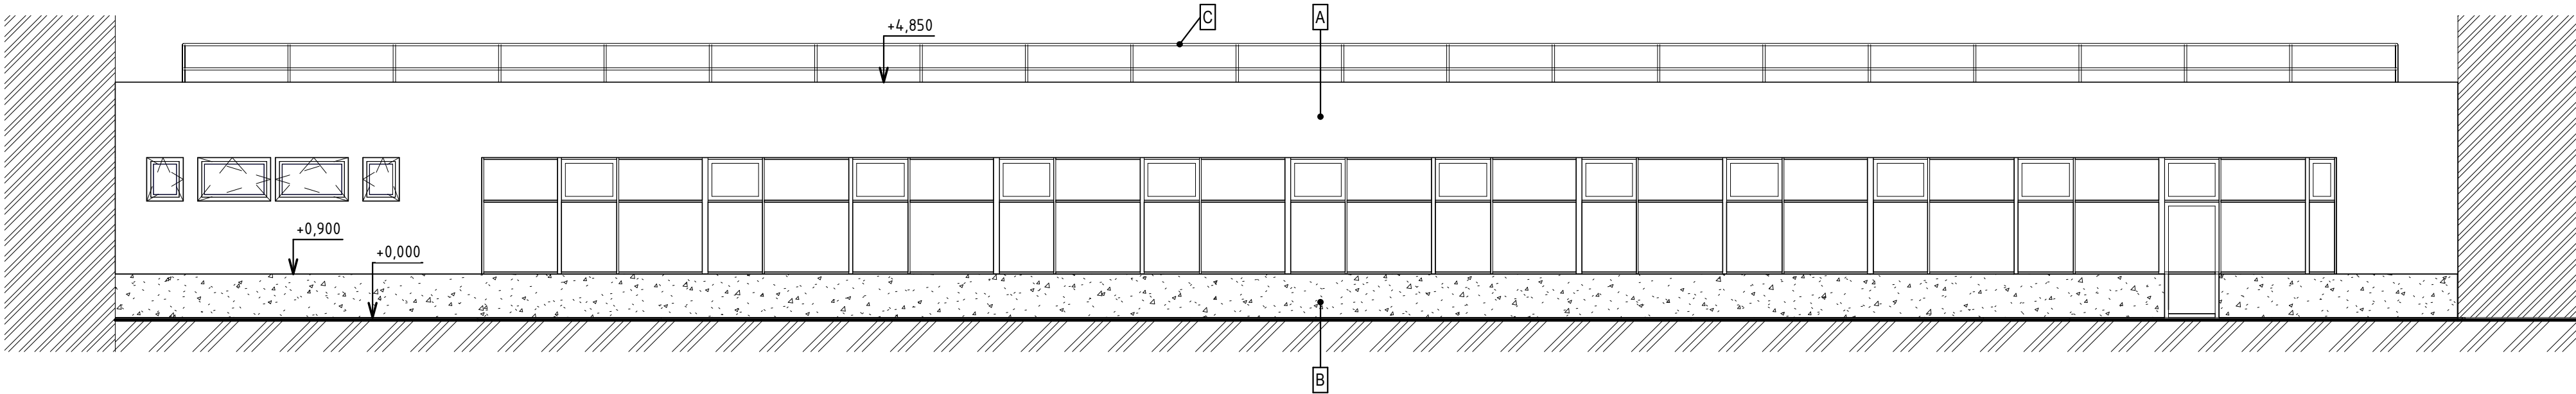

SEVERNÍ POHLED

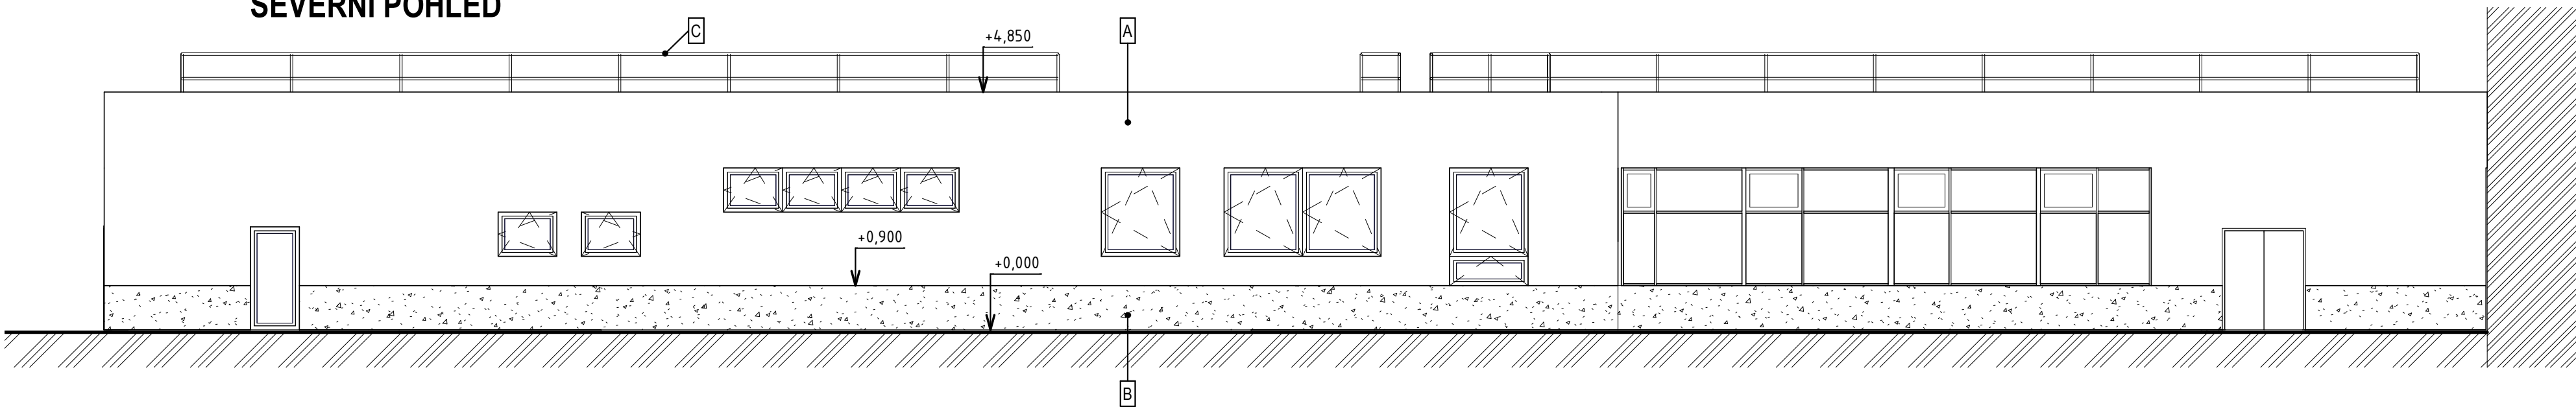


VÝCHODNÍ POHLED

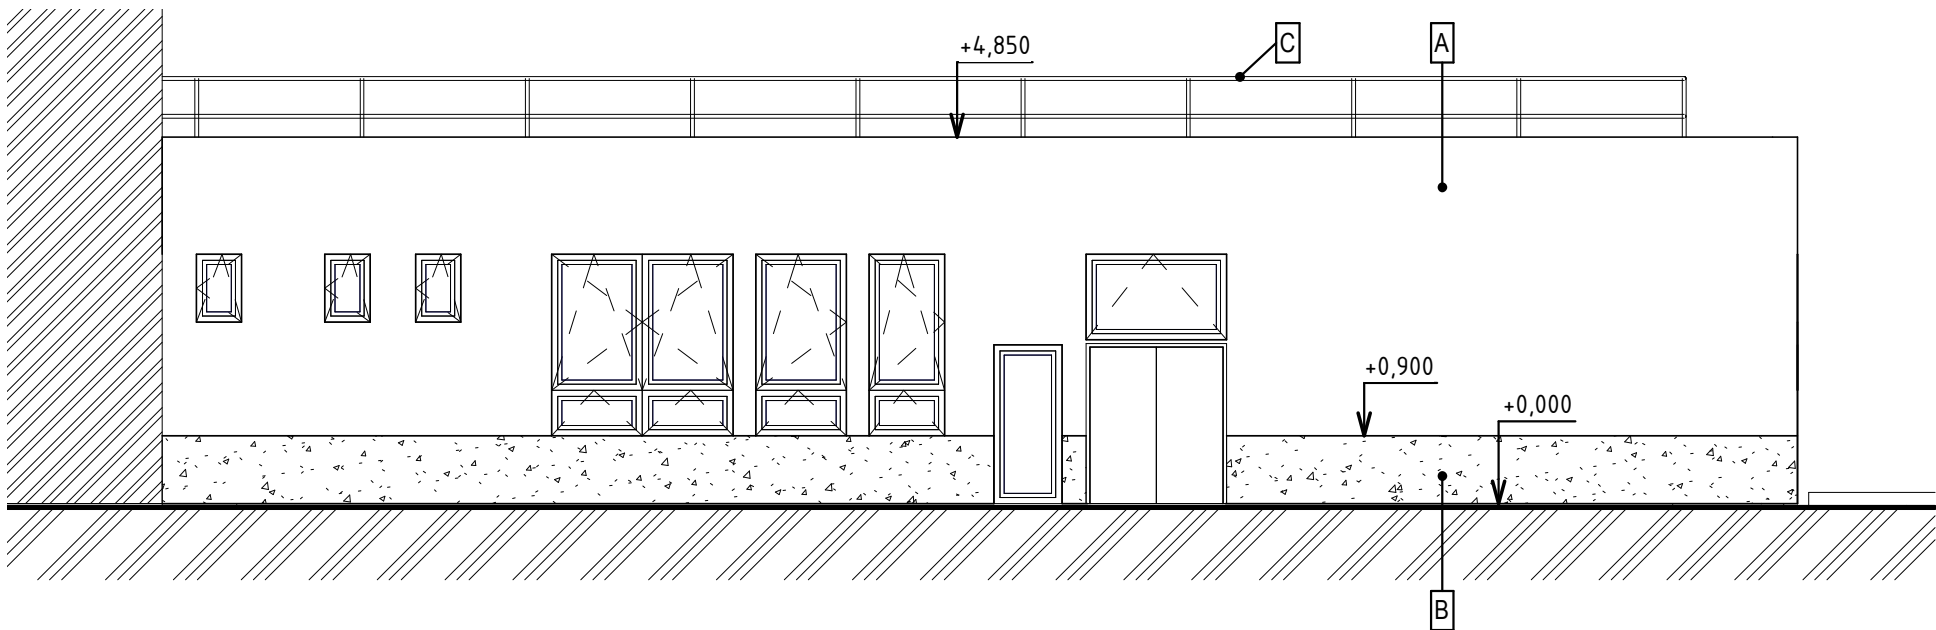

LEGENDA

- A FASÁDNÍ JEMNOZRNÁ OMÍTKA SVĚTLE ŠEDÁ
- B FASÁDNÍ JEMNOZRNÁ OMÍTKA TMAVĚ ŠEDÁ
- C KOVOVÉ DVOUTYČOVÉ ZÁBRADLÍ TMAVĚ ŠEDÉ
- OKENNÍ RÁMY TMAVĚ ŠEDÉ

+0,000 = stávající úroveň podlahy v jídelně

Revize	c		Datum		Podpis		Text		c
	b							b	
	a							a	
TENTO VÝKRES JE DUŠEVNÍM VLASTNICTVÍM FIRMY TRÍNECKÁ PROJEKCE, a.s. NESMÍ BÝT KOPIROVÁN A POSKYTNUT TŘETÍM OSOBÁM BEZ SOUHLASU FIRMY TP, a.s.									
Zpracoval			Kontroloval			Schválil		TRÍNECKÁ PROJEKCE, a.s. Míru 274 739 61 Třinec tel. +420 558 384 111 info@tp.trz.cz	
									
Objednatel		Město Jablunkov					Datum		05/2021
Místo stavby		ul. Lesní 190, Jablunkov					Stupeň		DPS
Rekonstrukce Školní jídelny v budově č. p. 190 SO 01 Stavební konstrukce SO 01.01 - Základy, 1.NP							Měřítko		1 : 100
							Číslo zakázky		66805159
							Číslo seznamu		TP-S-230-21
POHLEDY							Číslo archivní <b>TP-3-428-21</b>		Poř. č. <b>6</b>