

KATASTRY
PARCELNÍ ČÍSLA
DRUH POVRCHU
VZDÁLENOSTI ŠACHET
OZNAČENÍ ŠACHET

SMĚROVÉ POMĚRY

MĚŘÍTKA 1:250/100

SOUBĚH

KÓTA UPRAVENÉHO TERÉNU

KÓTA HRUBÝCH TERÉNNÍCH ÚPRAV

HLOUBKA VÝKOPU

KÓTA VÝKOPU

HLOUBKA DNA POTRUBÍ

KÓTA DNA POTRUBÍ

KÓTA PŮVODNÍHO TERÉNU

SROVNÁVACÍ ROVINA

STANIČENÍ [km/m]

PROFIL[mm]–MATERIÁL–DÉLKA[m]

SKLON[promile]–DÉLKA[m]

ULOŽENÍ

KAPACITNÍ PRŮTOK[l/s]–RYCHLOST[m/s]


SKUTEČNÝ PRŮTOK [l/s] – RYCHLOST [m/s]

VENKOVNÍ ČÁST STOKY 2 |

VNITŘNÍ ČÁST STOKY 2


JABLUNKOV (656305)					
1048		1045			
ZP. PLOCHA		PODLAHA JÍDELNY			
7.08	24.85	16.97		6.46	4.45
ČS	NŠs1	DN200/160		DN160/125	DN125/110

nejvzdálenější vtok

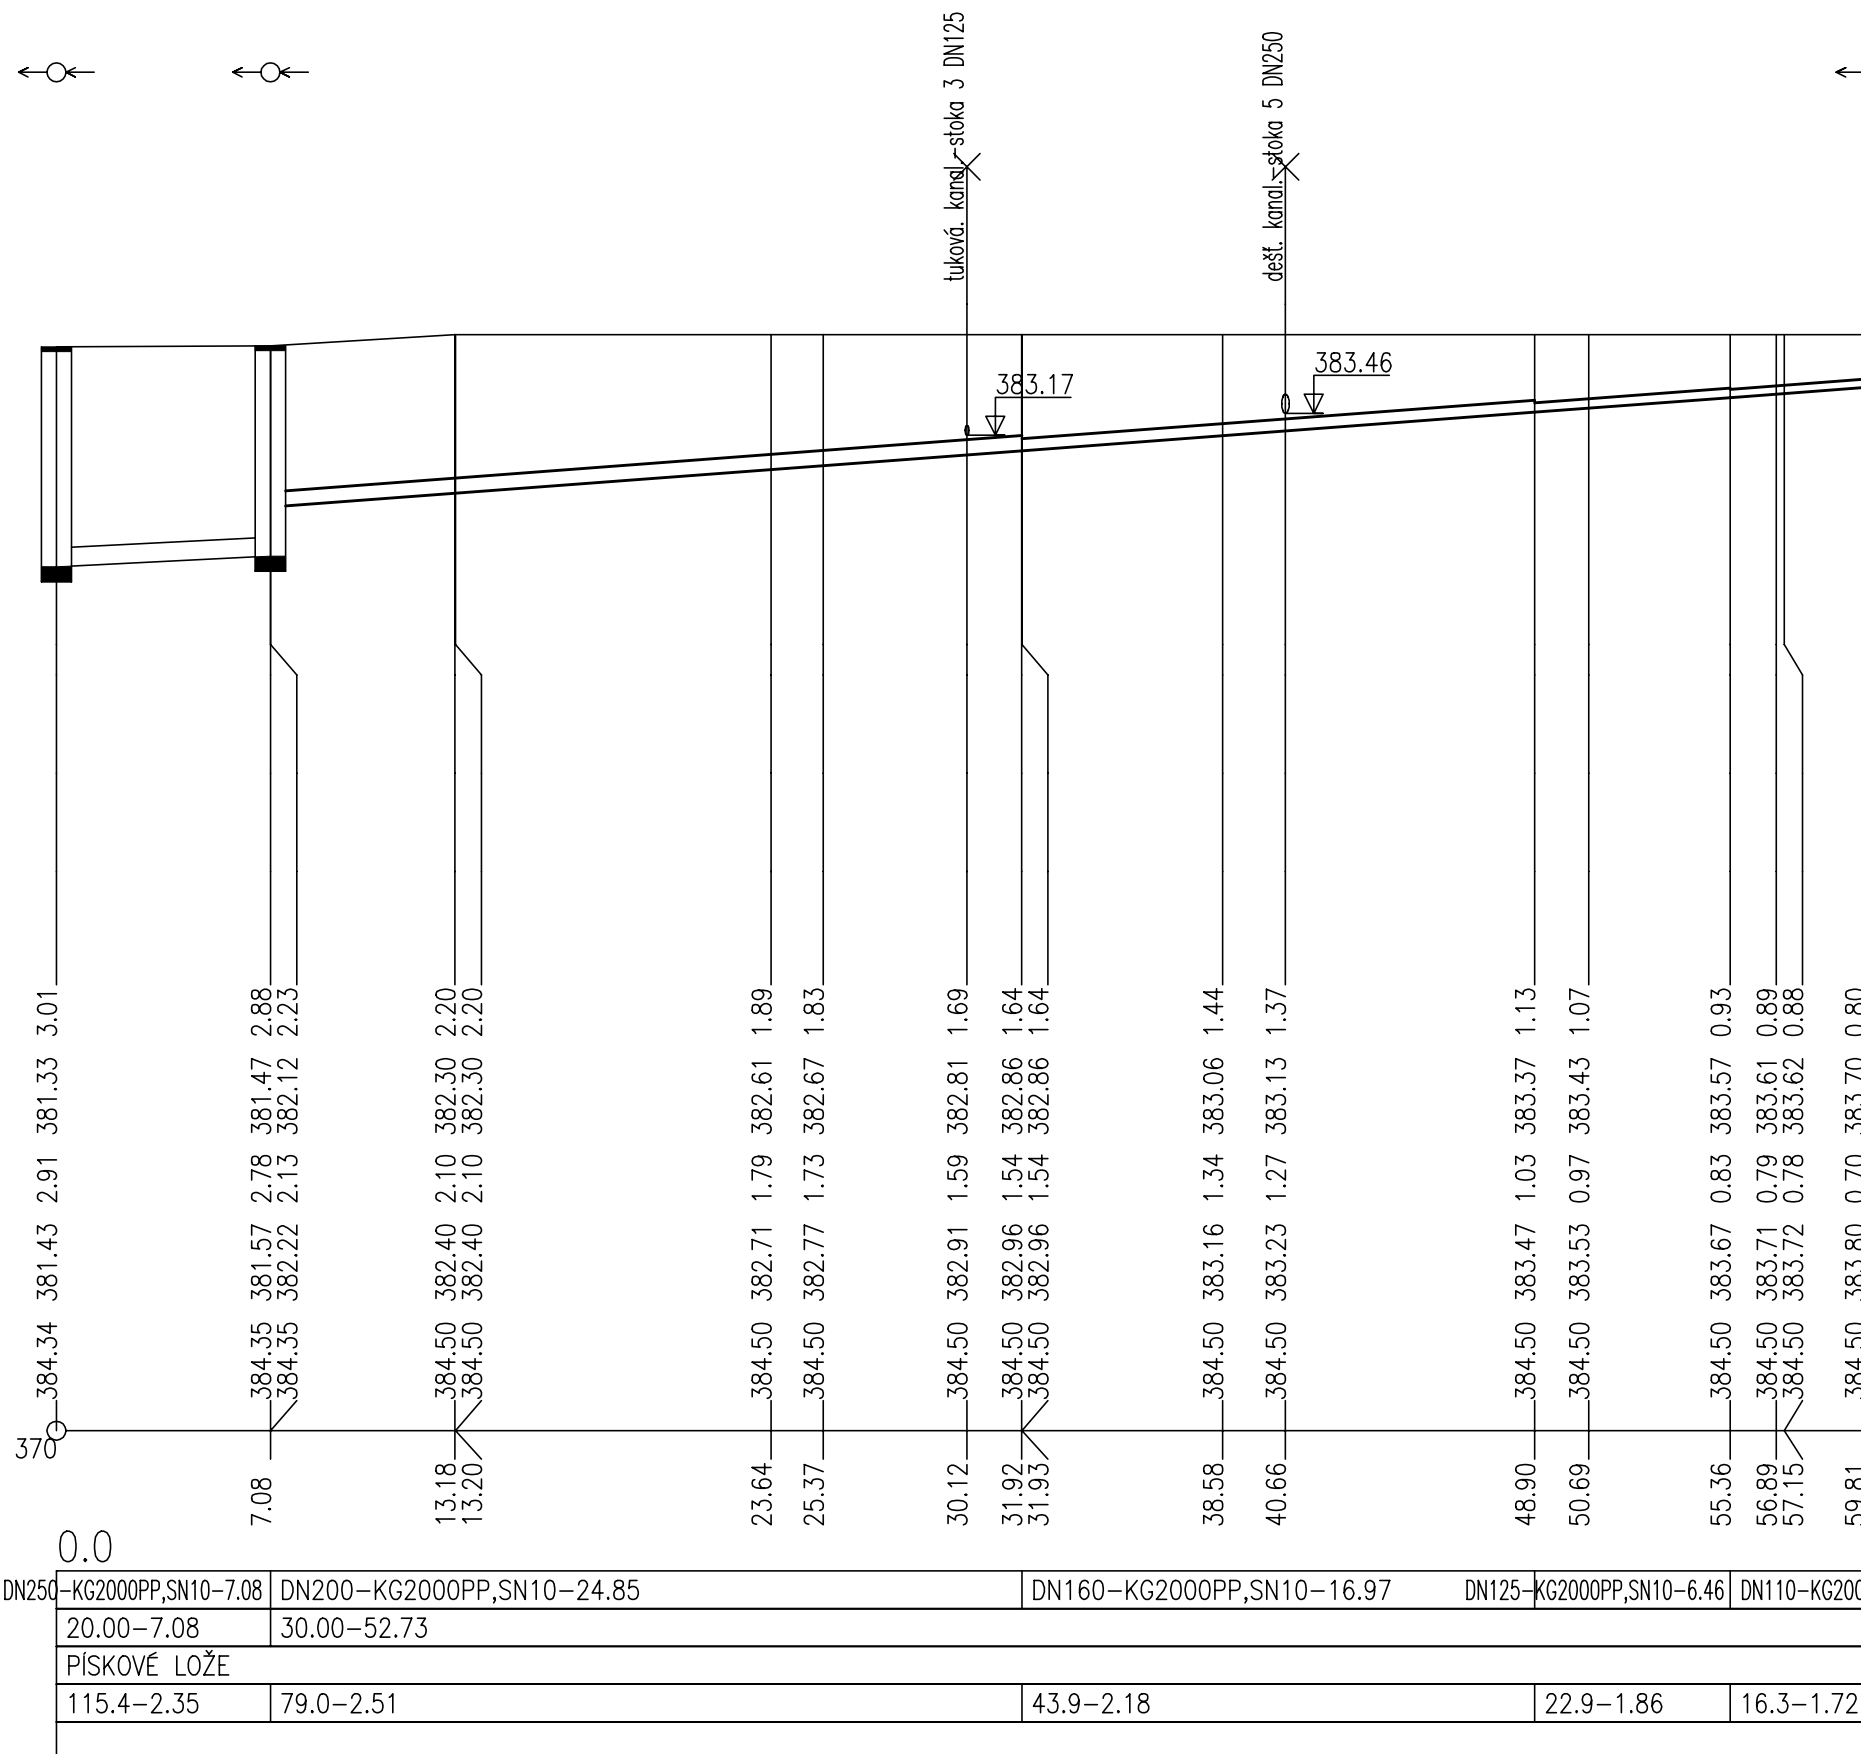

Poznámka:

Pro stoku 2 v SO 02 bude řešena pouze část kanalizace od nejvzdálenějšího vtoku po napojení na novou šachtu NŠs1 včetně odboček na tuto stoku.

Revize	c	Datum	Podpis	Text		c
	b				b	
	a				a	
TENTO VÝKRES JE DŮEVNÍM VLASTNICTVÍM FIRMY TRINECKÁ PROJEKCE, a.s. NESMÍ BYT KOPIROVÁN A POSKYTNUT TŘETÍM OSOBÁM BEZ SOUHLASU FIRMY TP, a.s.						
Zpracoval		Kontroloval		Schválil	TRINECKÁ PROJEKCE, a.s. Mln. 274 739 61 Třinec tel. +420 558 384 111 info@tp.trz.cz	
						
Objednatel	Město Jablunkov				Datum	11/2020
Místo stavby	ZŠ Jablunkov				Stupeň	DPS
Rekonstrukce Školní jídelny v budově č.p. 190 SO 02 Zdravotechnické instalace					Měřítko	1:250/100
					Číslo zakázky	66805159
					Číslo seznamu	TP-S-439-20
PODÉLNÝ PROFIL - STOKA 2					Archivní číslo	Pof. č.
					TP-3-618-20	4