

VENKOVNÍ ČÁST STOKY 3				VNITŘNÍ ČÁST STOKY 3			
JABLUNKOV (656305)							
1048				1045			
ZP. PLOCHA				PODLAHA JÍDELNY			
1.88	2.24	1.89	12.33	20.03			4.53
NŠs3výtok LT/179.8"				DN160/125			DN125/110 vtok
vtok LT NŠs4							



MĚŘÍTKA 1:250/100

SOUBĚH

KÓTA UPRAVENÉHO TERÉNU

KÓTA HRUBÝCH TERÉNNÍCH ÚPRAV

HLOUBKA VÝKOPU

KÓTA VÝKOPU

HLOUBKA DNA POTRUBÍ

KÓTA DNA POTRUBÍ

KÓTA PŮVODNÍHO TERÉNU

SROVNÁVACÍ ROVINA

STANIČENÍ [km/m]


PROFIL[mm]–MATERIÁL–DÉLKA[m]

SKLON[promile]–DÉLKA[m]

ULOŽENÍ

KAPACITNÍ PRŮTOK[l/s]–RYCHLOST[m/s]

SKUTEČNÝ PRŮTOK [l/s] – RYCHLOST [m/s]

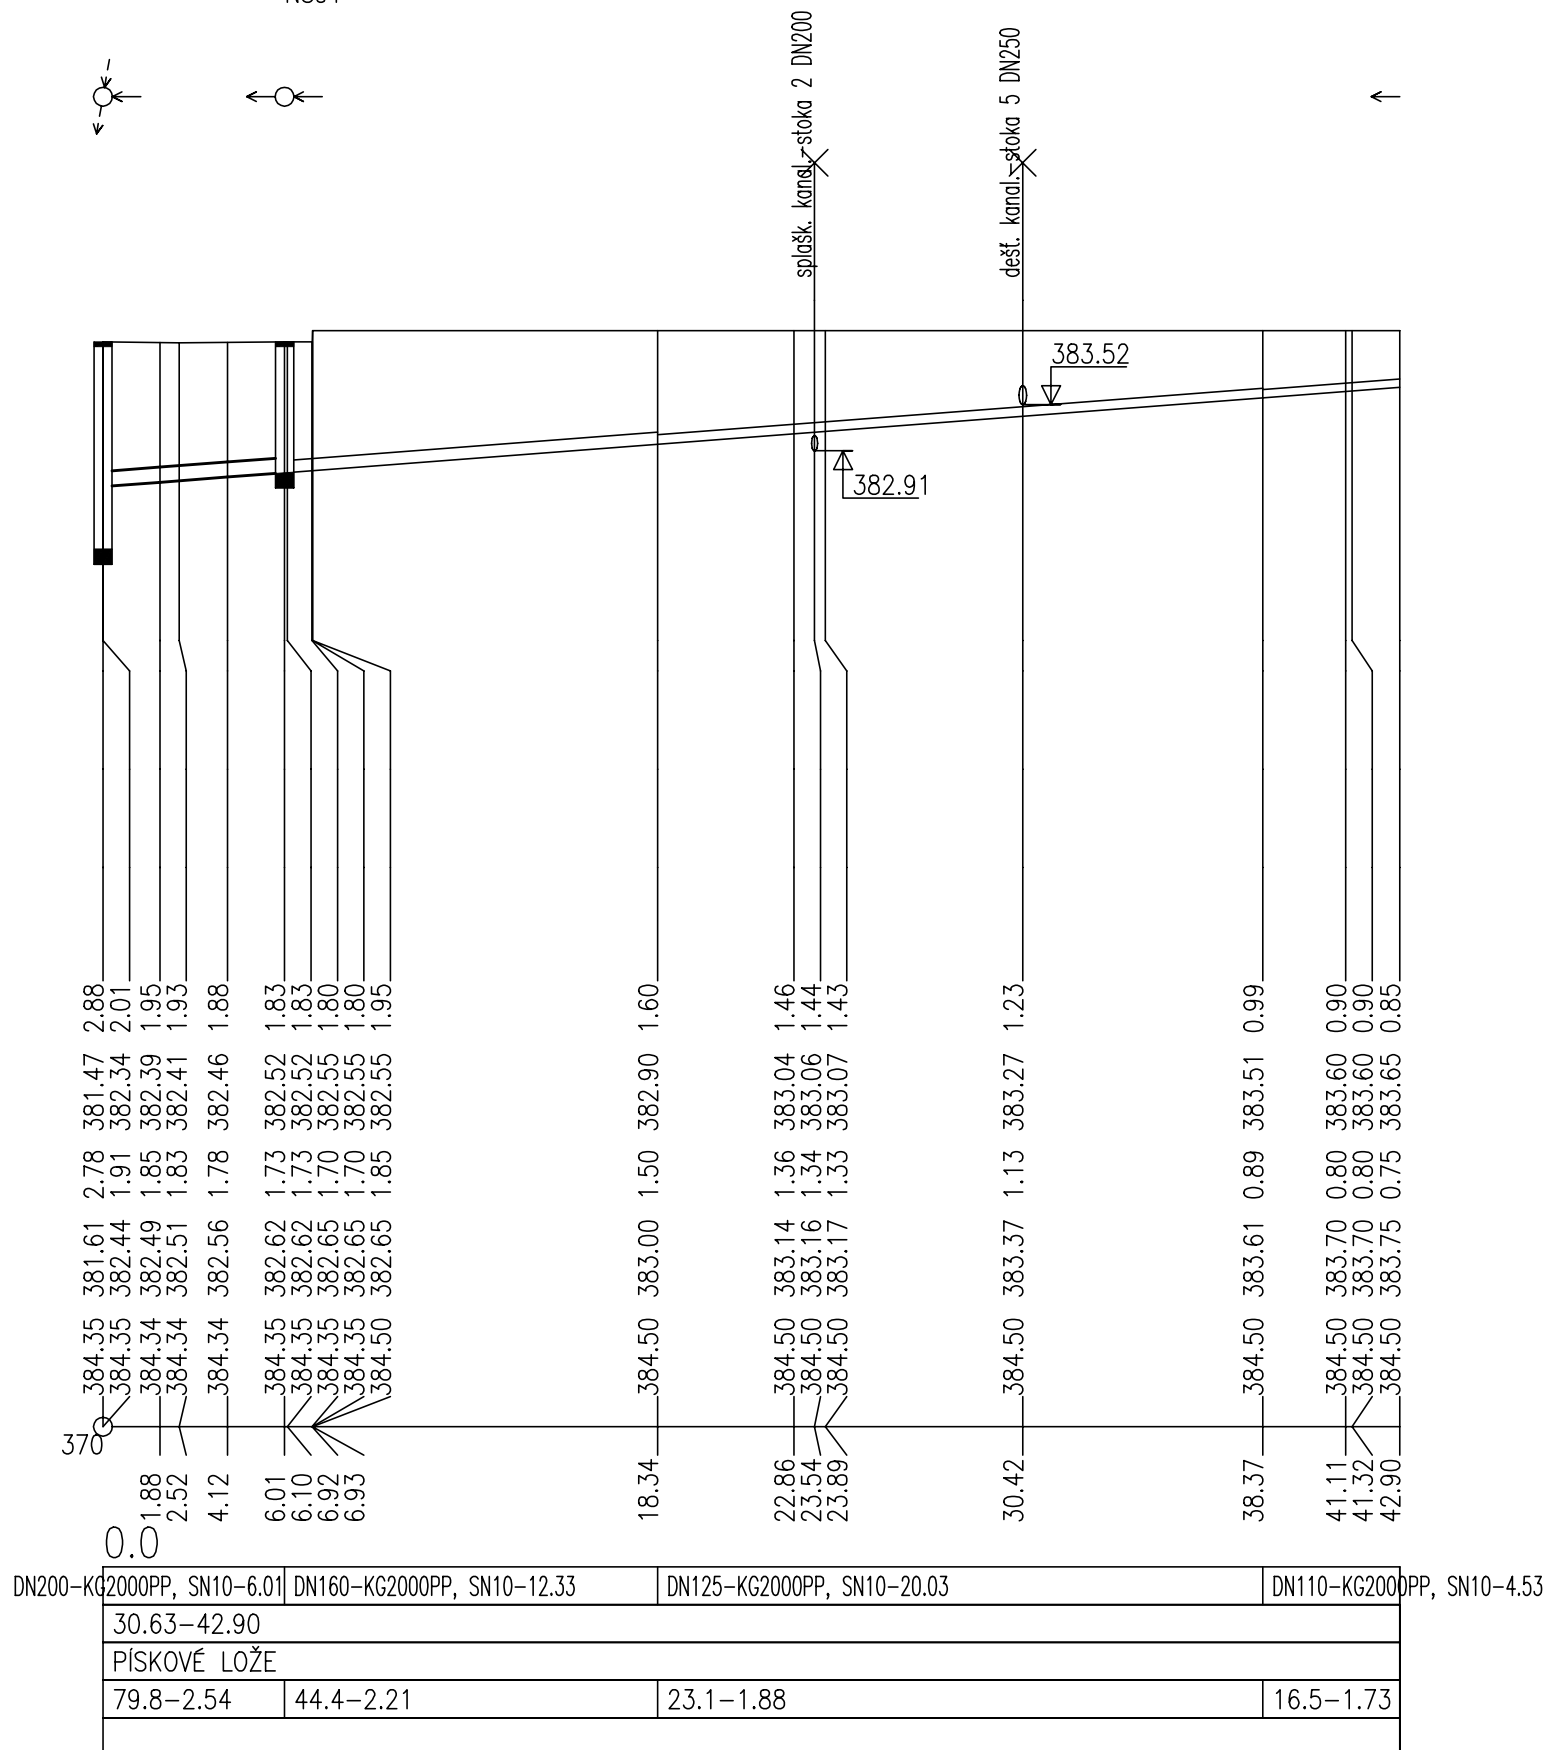

Poznámka:

Pro stoku 3 v SO 06 bude řešena pouze část kanalizace od nové šachty NŠs1 po novou šachtu NŠs4.

Revize	c	Datum	Podpis	Text	
	b				c
	a				b
a					

TENTO VÝKRES JE DŮEVNÍM VLASTNICTVÍM FIRMY TRINECKÁ PROJEKCE, a.s. NESMÍ BYT KOPIROVÁN A POSKYTNUT TŘETÍM OSOBÁM BEZ SOUHLASU FIRMY TP, a.s.					
Zpracoval		Kontroloval	Schválil	TRINECKÁ PROJEKCE, a.s. Mln. 274 739 61 Třinec tel. +420 558 384 111 info@tp.trz.cz	
					
Objednatel	Město Jablunkov			Datum	11/2020
Místo stavby	ZŠ Jablunkov			Stupeň	DPS
Rekonstrukce Školní jídelny v budově č.p. 190 SO 06 Venkovní inženýrské sítě				Měřítko	1:250/100
				Číslo zakázky	66805159
				Číslo seznamu	TP-S-440-20
PODÉLNÝ PROFIL KANALIZACE - STOKA 3				Archivní číslo	TP-3-92-21
				Pof. č.	4