ŘEZ A–A

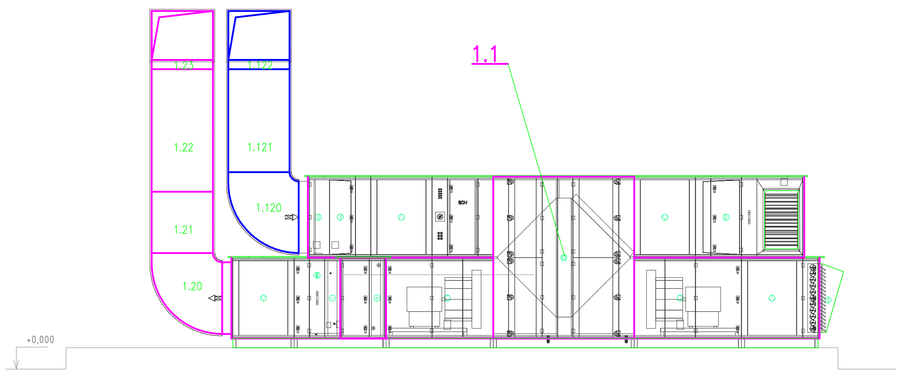

PŮDORYS STŘECHY

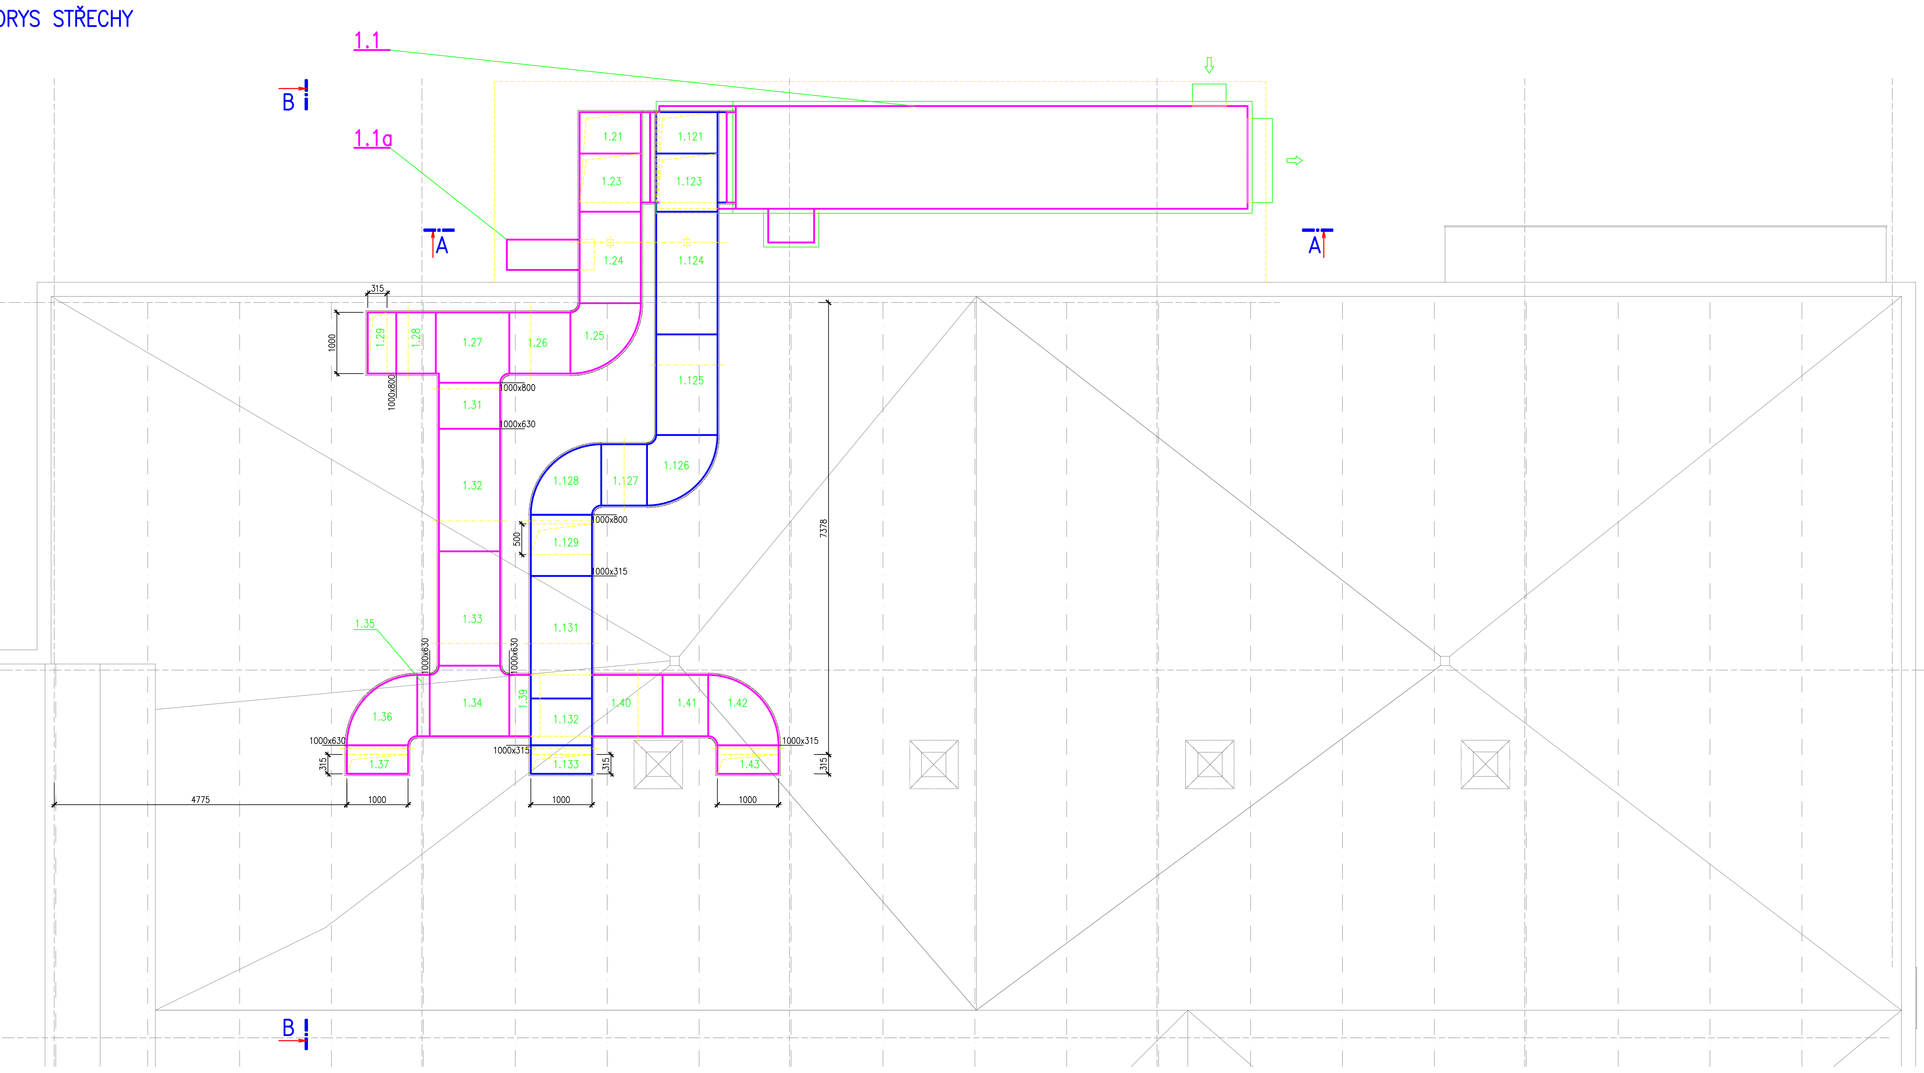

ŘEZ B–B

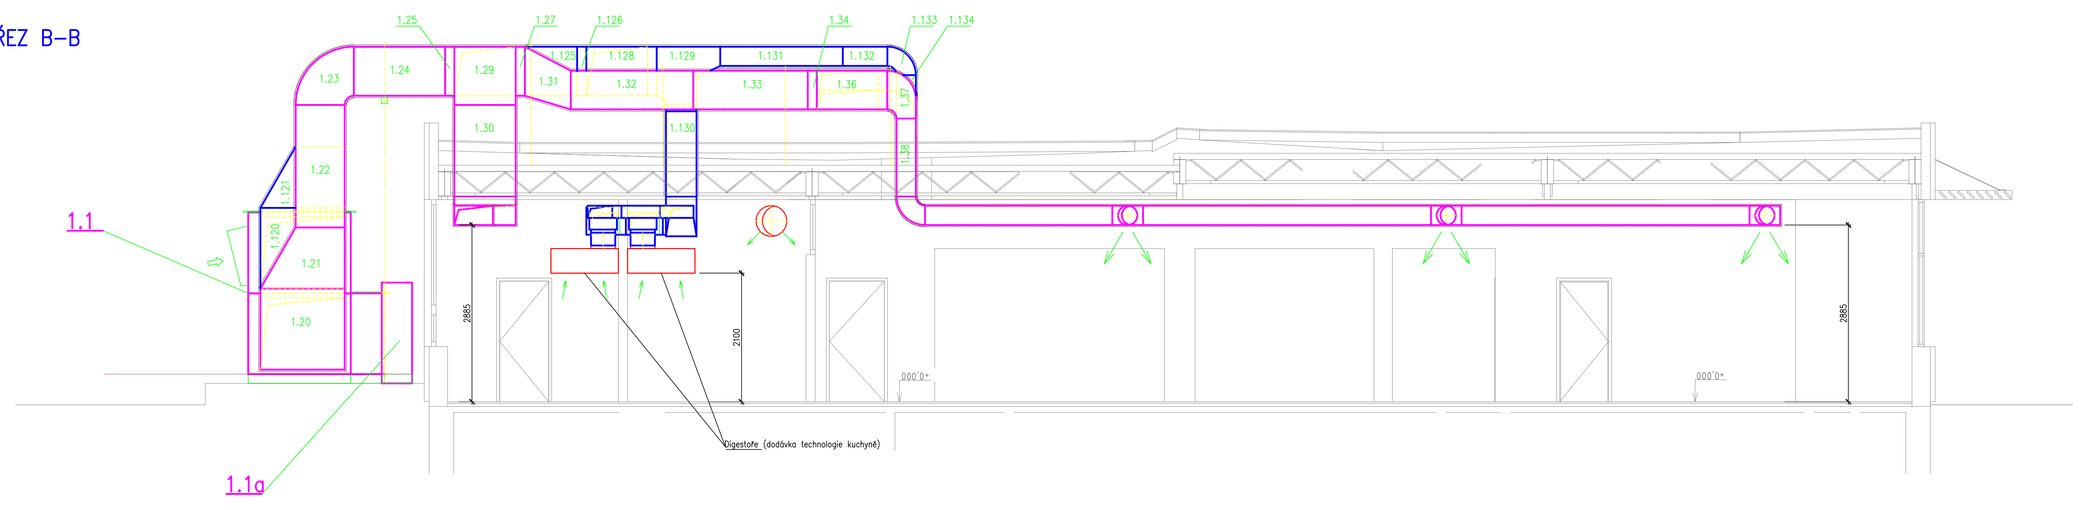

SOUVISEJÍCÍ DOKUMENTACE:

TECHNICKÁ ZPRÁVA : S005_01–r0
TECHNICKÁ SPECIFIKACE : S005_02–r0

TŘINECKÁ PROJEKCE, a.s.
oddělení certifikátu ISO 9001
Třinec – Konvalo
Mlýnu 274, PSČ 73961
tel. 558 384 111 info@tp.trz.cz

Zpracoval	kolektiv TP
Kontroloval	Ing.Filin L.
Č. archivní	
Č. zakázky	66805159
Č. seznamu	

Zpracoval : Ing. Zdenek Valcha, 73701 Český Těšín, Úvoz 1406/15 – č.autorizace ČKAIT: 1100590	VALCHA – technická prostředí staveb projekce–inženýrská činnost–poradenství Úvoz 1406/15 73701 Český Těšín IČO: 13468595 tel: +420739064549 E-mail: zdenek.valcha@seznam.cz
Objednatel : TŘINECKÁ PROJEKCE, a.s., Mlýnu č. 274, Konvalo, 739 61 Třinec	
Investor : Město Jablunkov, Dukelská 144, 73991 Jablunkov	
Místo stavby : Obec Jablunkov, k.ú. Jablunkov, parc.č. 1043, 1044, 1048	Formát 12x A4
Stavba : Rekonstrukce Školní jídelny v budově č. p. 190 .	Datum 11/2020
	Účel DPS
	Č. zakázky 19045
Část SO 05 VZDUCHOTECHNIKA	Měřítko 1:50
PŮDORYS STŘECHY, ŘEZY A–A, B–B	Číslo paré / Č. výkresu S005_06–r0