1.NP GASTRONOMICKÁ TECHNOLOGIE

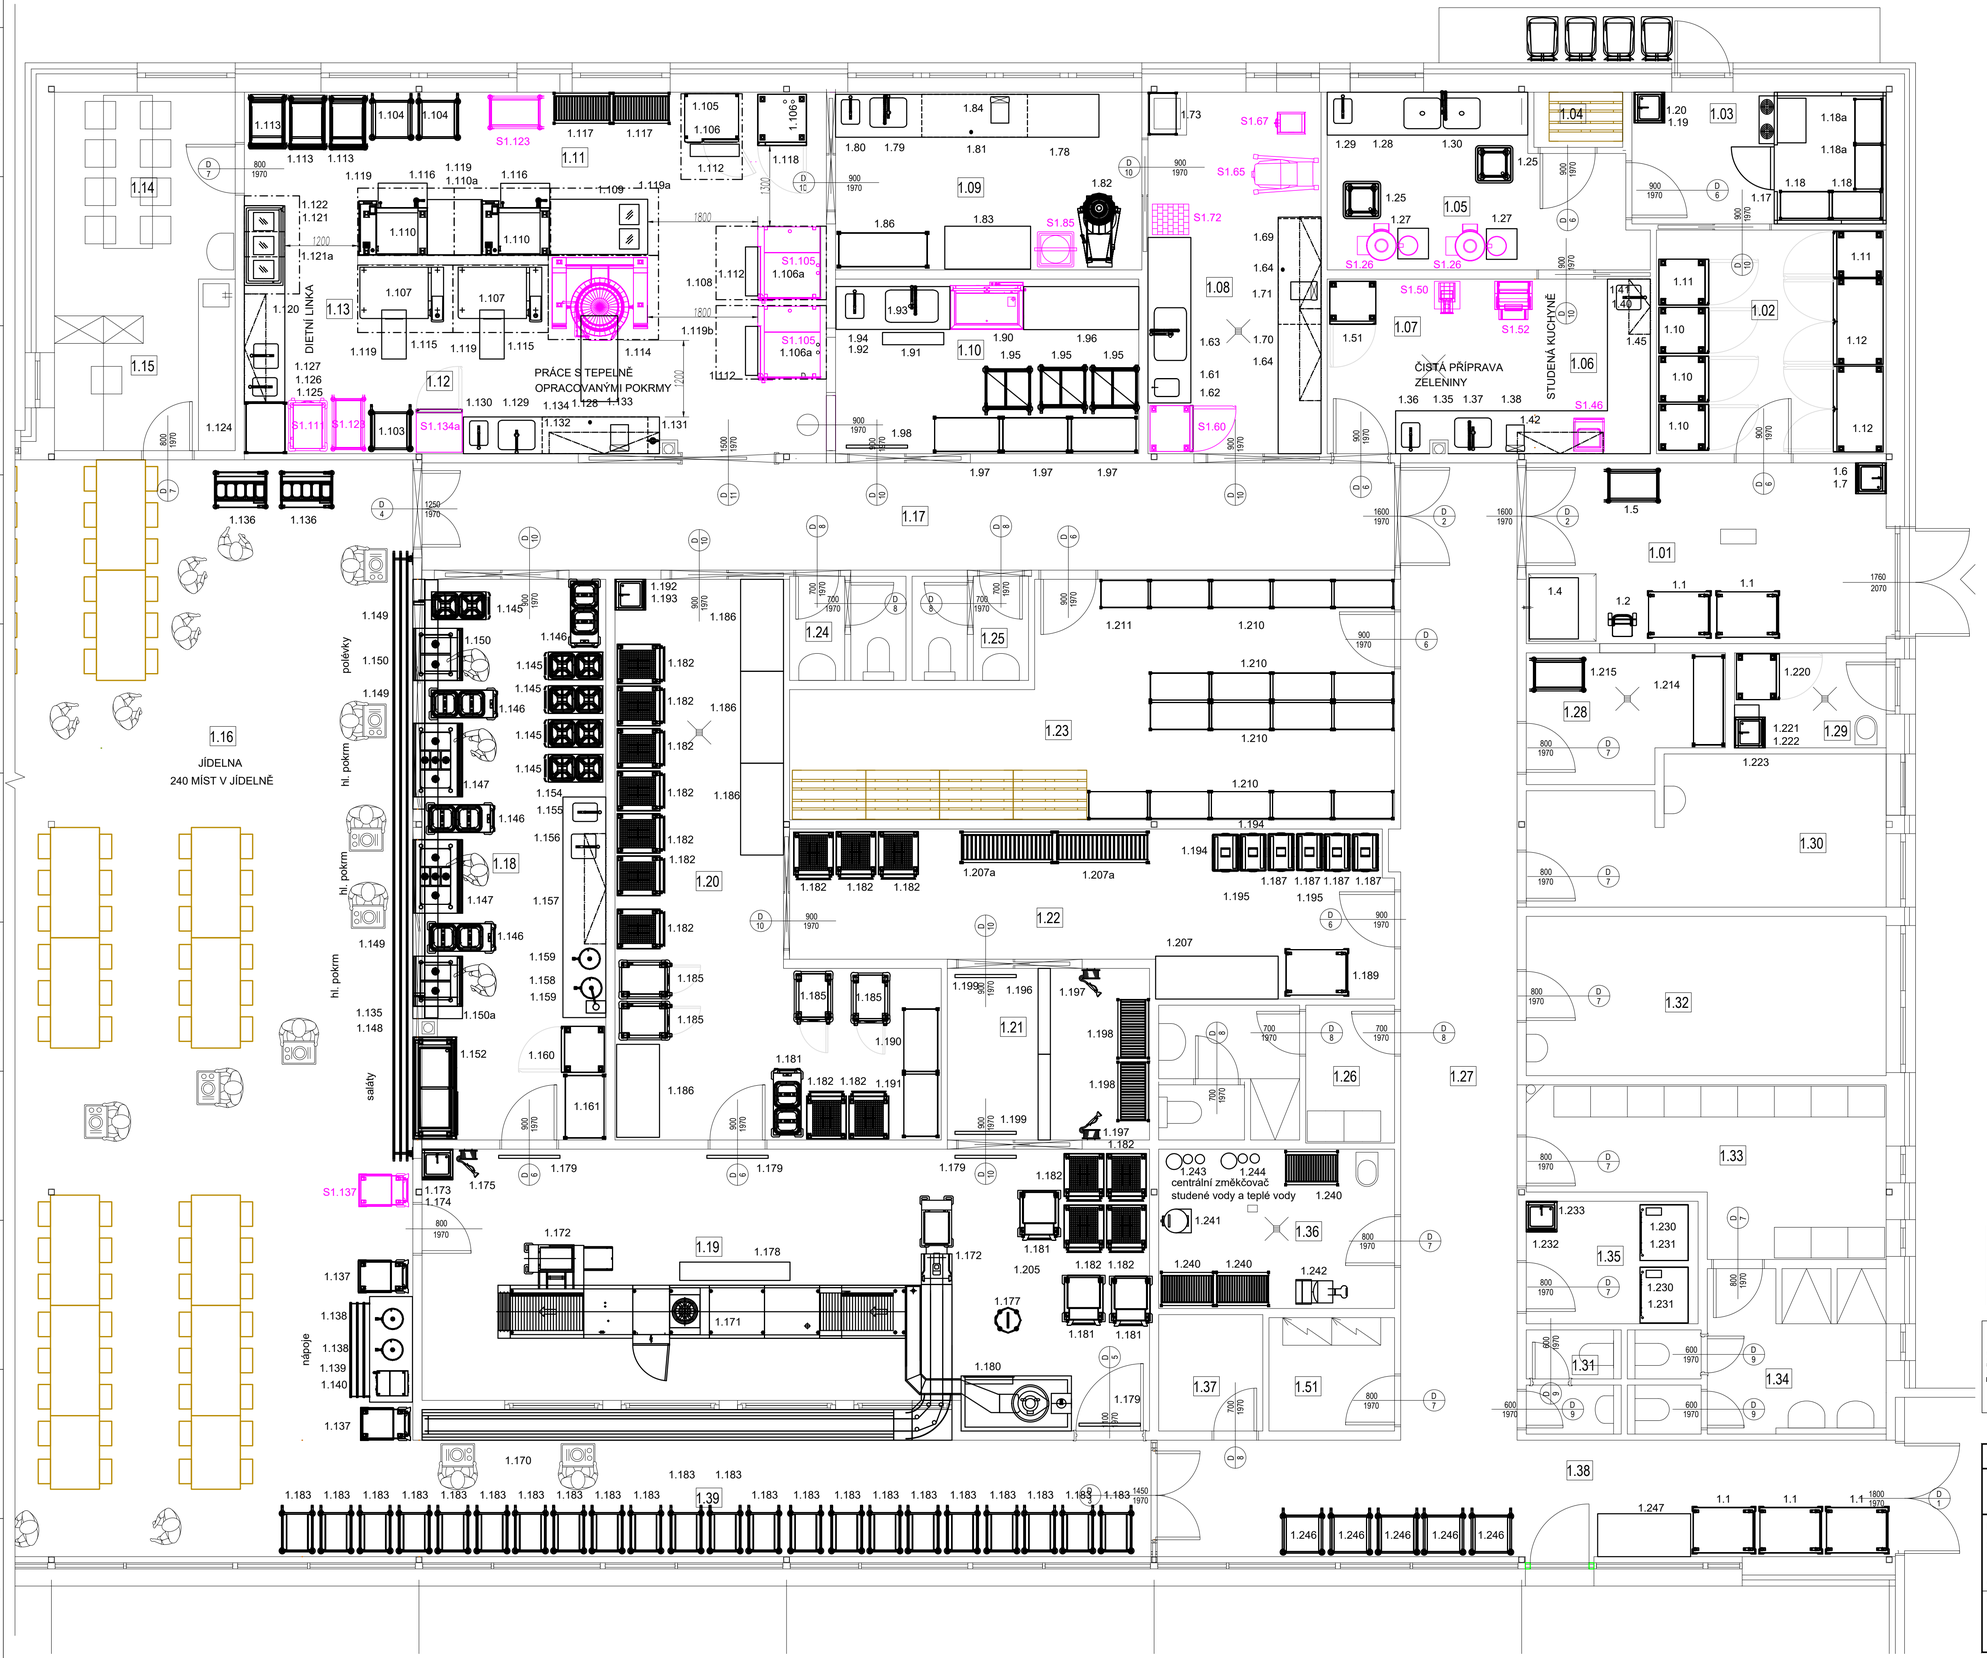

CELKOVÝ PŮDORYS 1.NP

M=1:300

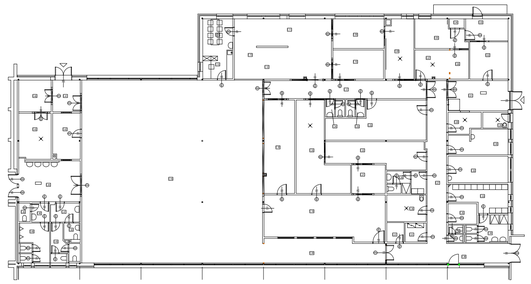

LEGANDA MÍSTNOSTÍ

Č.m.	Název místnosti
1.01	PŘÍJEM/ZÁDVEŘÍ
1.02	SKLAD CHLAZENÝCH A MRAŽENÝCH POTRAVIN
1.03	SKLAD OVOCE A ZELENINY
1.04	SKLAD BRAMBOR
1.05	HRUBÁ PŘÍPRAVNA ZELENINY
1.06	PŘÍPRAVA STUDENÉ KUCHYNĚ
1.07	ČISTÁ PŘÍPRAVA ZELENINY
1.08	PŘÍPRAVA MASA
1.09	PŘÍPRAVA TĚSTA
1.10	MYTÍ PROVOZNÍHO NÁDOBÍ
1.11	VARNA
1.12	PRÁCE S TEPELNĚ OPRACOVANÝMI POKRMY
1.13	DIETNÍ LINKA
1.14	DENNÍ MÍSTNOST
1.15	KOUT ŠÉFKUCHAŘE
1.16	JÍDELNA
1.17	CHODBA
1.18	VÝDEJ JÍDEL
1.19	MYTÍ STOLNÍHO NÁDOBÍ
1.20	PLNĚNÍ TERMOPORTŮ
1.21	MYTÍ TERMOPORTŮ
1.22	STANOVIŠTĚ VOZÍKŮ
1.23	SKLAD SUCHÝCH POTRAVIN
1.24	WC ŽENY
1.25	WC MUŽI
1.26	ŠATNA ZAMĚSTNANCŮ MUŽI
1.27	CHODBA
1.28	VÝDEJ JÍDLONOSIČŮ
1.29	SKLAD BIO ODPADU
1.30	KANCELÁŘ EKONOMKY
1.31	WC THP
1.32	KANCELÁŘ VEDOUCÍ
1.33	ŠATNA ZAMĚSTNANCŮ ŽENY
1.34	UMÝVÁRNA ZAMĚSTNANCŮ ŽENY
1.35	PRANÍ + SUŠENÍ
1.36	ÚKLID + SKLAD CHEMIE
1.37	ARCHIV
1.38	CHODBA
1.39	ODKLÁDÁNÍ POUŽITÉHO STOLNÍHO NÁDOBÍ
1.40	PŘÍRUČNÍ SKLAD
1.41	VEDLEJŠÍ VSTUP
1.42	PRODEJ STRAVENEK
1.43	TECHNICKÁ MÍSTNOST
1.44	VSTUP PRO ŽÁKY
1.45	ÚKLID
1.46	PŘEDSÍŇ WC CHLAPCI
1.47	PŘEDSÍŇ WC DÍVKY
1.48	WC CHLAPCI
1.49	WC DÍVKY
1.50	WC ZTP
1.51	ELEKTRO ROZVADĚČ

LEGENDA ČAR

STÁVAJÍCÍ TECHNOLOGIE

NOVÁ TECHNOLOGIE

TŘINECKÁ PROJEKCE, a.s.
držitel certifikátu ISO 9001
Třinec - Kanada
Míru 274, PSČ 73961
tel. 558 384 111 info@tp.trz.cz

Zpracoval	Martin Tuma
Kontroloval	Ing. Filín L.
Č. archivní	20-005-20
Č. zakázky	66805159
Č. seznamu	BT-SP-20-005-20

Změna	Datum	Provedl	Přezkoumal	Schválil

TENTO MATERIÁL JE DUŠEVNÍM VLASTNICTVÍM BT Ateliér s.r.o., Hlubinská 917/20, Moravská Ostrava, 702 00 Ostrava, IČO 09114912, A PODLÉHÁ OBCHODNÍMU TAJEMSTVÍ VLASTNÍK SI VYHRAZUJE S TÍMTO TAJEMSTVÍM NAKLÁDAT A JEHO VYUŽITÍ PODLÉHÁ PÍSEMNÉMU SVOLENÍ A STANOVENÍ PODMÍNEK TAKOVÉHO UŽITÍ.

BT ATELIER
www.btateliér.cz
BT Ateliér s.r.o.
info@btateliér.cz
+420 737 286 181

Investor : Město Jablunkov

Stavba : Rekonstrukce školní jídelny v budově č.p.190

Objekt : PS 01 Technologie kuchyně

Obsah :

Půdorys stravovacího provozu 1.NP

Vypracoval	Tomáš Keprt
Přezkoumal	Martin Tuma
Schválil	Martin Tuma
Č. zakázky	20-005-20
Kótováno v	mm
Měřítko	1:50
Datum	05/2021
Stupeň	DPS
Formát	A1
Seznam příloh	BT-SP-20-005-20

BT-20-005-22