


MĚŘÍTKA 1:250/100

STANIČENÍ [km/m]  
 PROFIL[mm]–MATERIÁL–DÉLKA[m]  
 SKLON[promile]–DÉLKA[m]  
 ULOŽENÍ  
 KAPACITNÍ PRŮTOK[l/s]–RYCHLOST[m/s]  
 SKUTEČNÝ PRŮTOK[l/s]–RYCHLOST[m/s]


JABLUNKOV (656305)			
1048		1045	
TR. TERÉN CHODNÍK ZP. PLOCHA		PODLAHA JÍDELNY	
10.37	3.50	60.34	
NŠd1	NŠd2	NŠd3/90.0°	

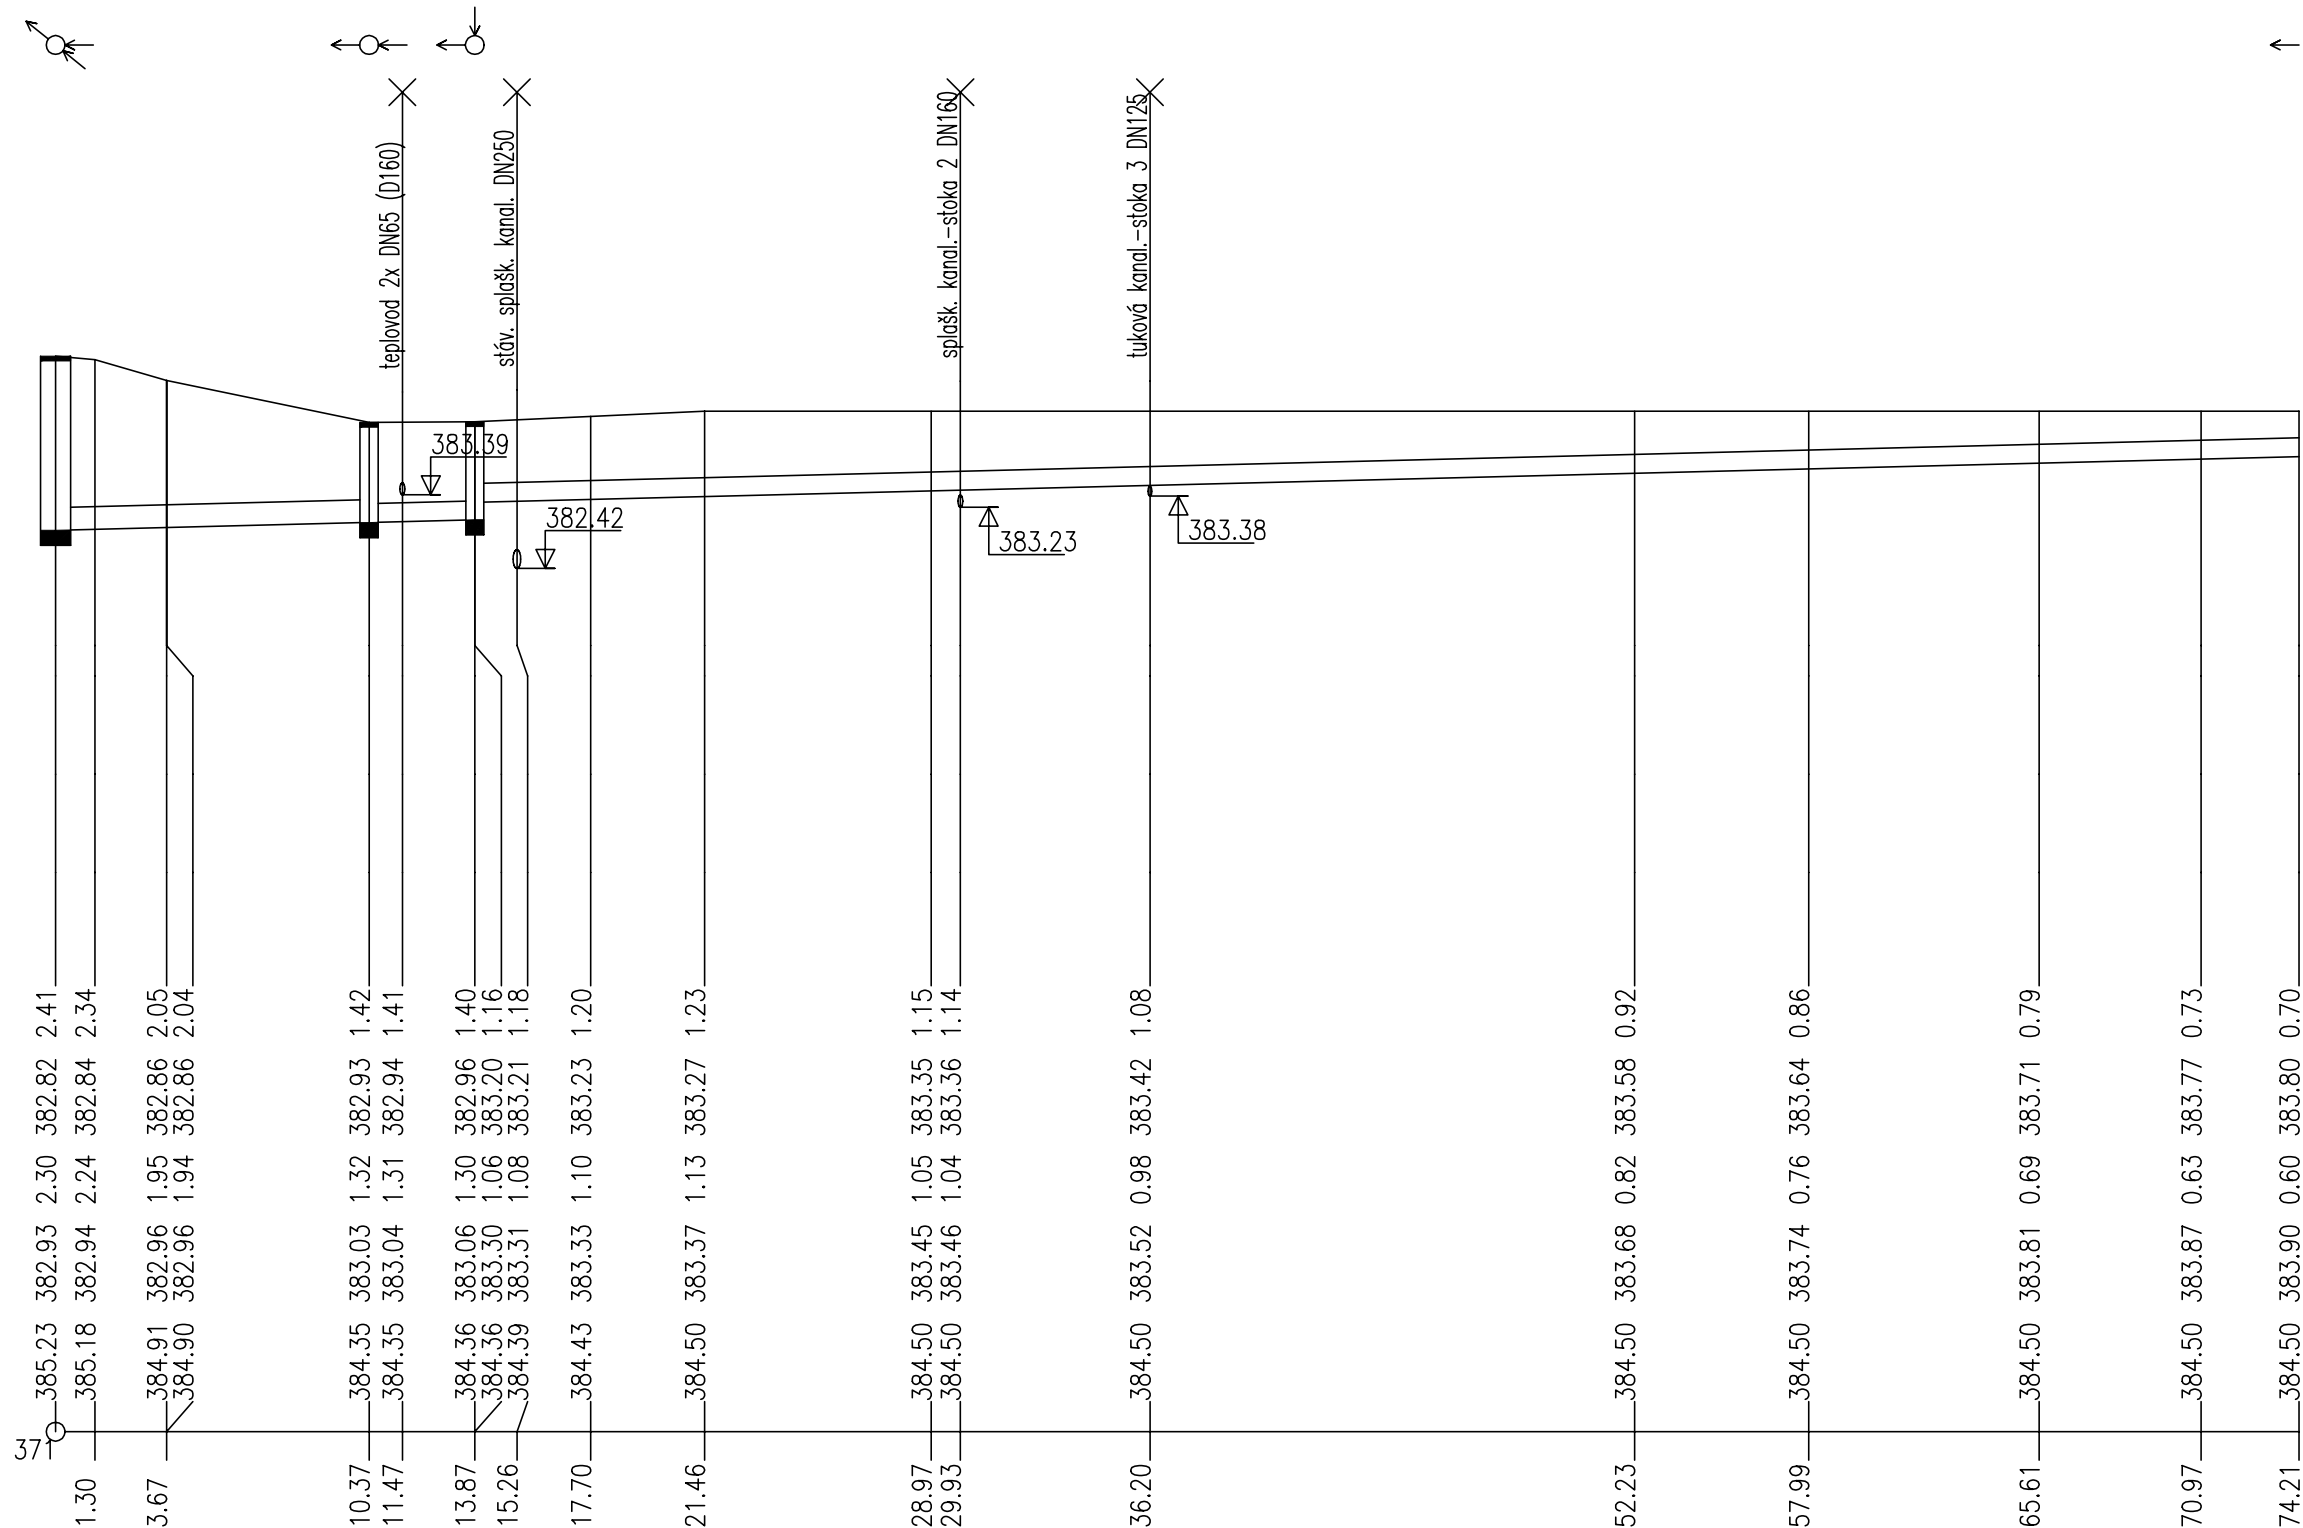

DN300-PVC-KG, SN8-10.37	DN250-PVC-KG, SN8-63.83
10.00-74.21	
PÍSKOVÉ LOŽE	
130.4-1.84	10.00-74.21

STOKA 6

JABLUNKOV (656305)	
1048	
ZP. PLOCHA	
21.07	
Nřd2	Nřd4

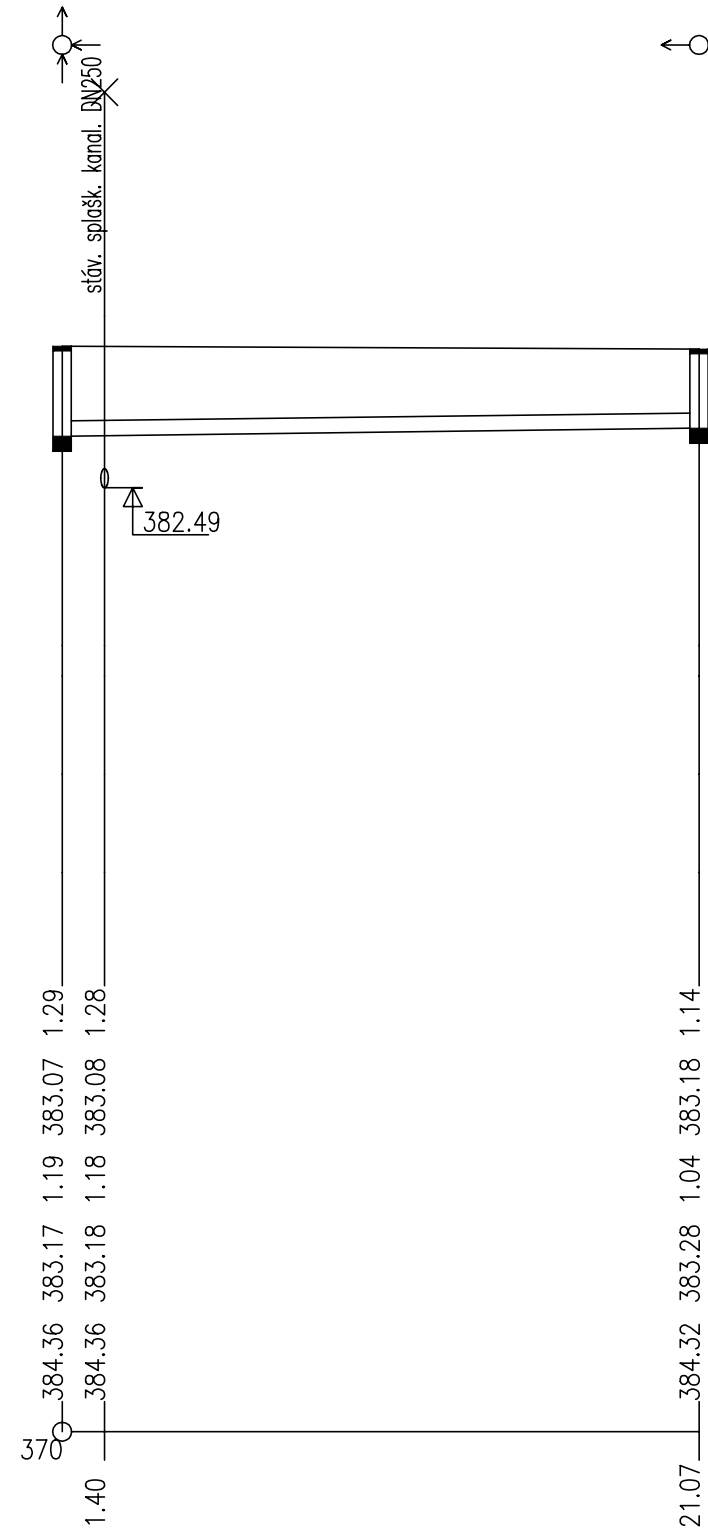

DN200-PVC-KG, SN8-21.07
5.00-21.07
PÍSKOVÉ LOŽE
31.2-0.99

Revize	c		Datum		Podpis		Text		c
	b							b	
	a	30.8.2020		Jastržemský J.		úprava popisu		a	
TENTO VÝKRES JE DUSEVNÍM VLASTNICTVÍM FIRMY TRINEČKA PROJEKCE, a.s. NESMÍ BYT KOPIROVÁN A POSKYTNUT TŘETÍM OSOBÁM BEZ SOUHLASU FIRMY TP, a.s.									
Zpracoval		Kontroloval		Schválil		TRINEČKA PROJEKCE, a.s. Míru 274 739 61 Trinec tel. +420 558 384 111 info@tpa.cz			
									
Objednatel		Město Jablunkov				Datum		08/2020	
Místo stavby		ZS Jablunkov				Stupeň		DUR, DSP	
Rekonstrukce Školní jídelny v budově č.p. 190 SO 06 Venkovní inženýrské sítě						Měřítko		1:250/100	
						Číslo zakázky		66805159	
						Číslo seznamu		TP-S-276-20a	
PODÉLNÝ PROFIL DEŠŤOVÉ KANALIZACE STOKA 5, STOKA 6						Archivní číslo TP-3-404-20a		Poř. č. 13	