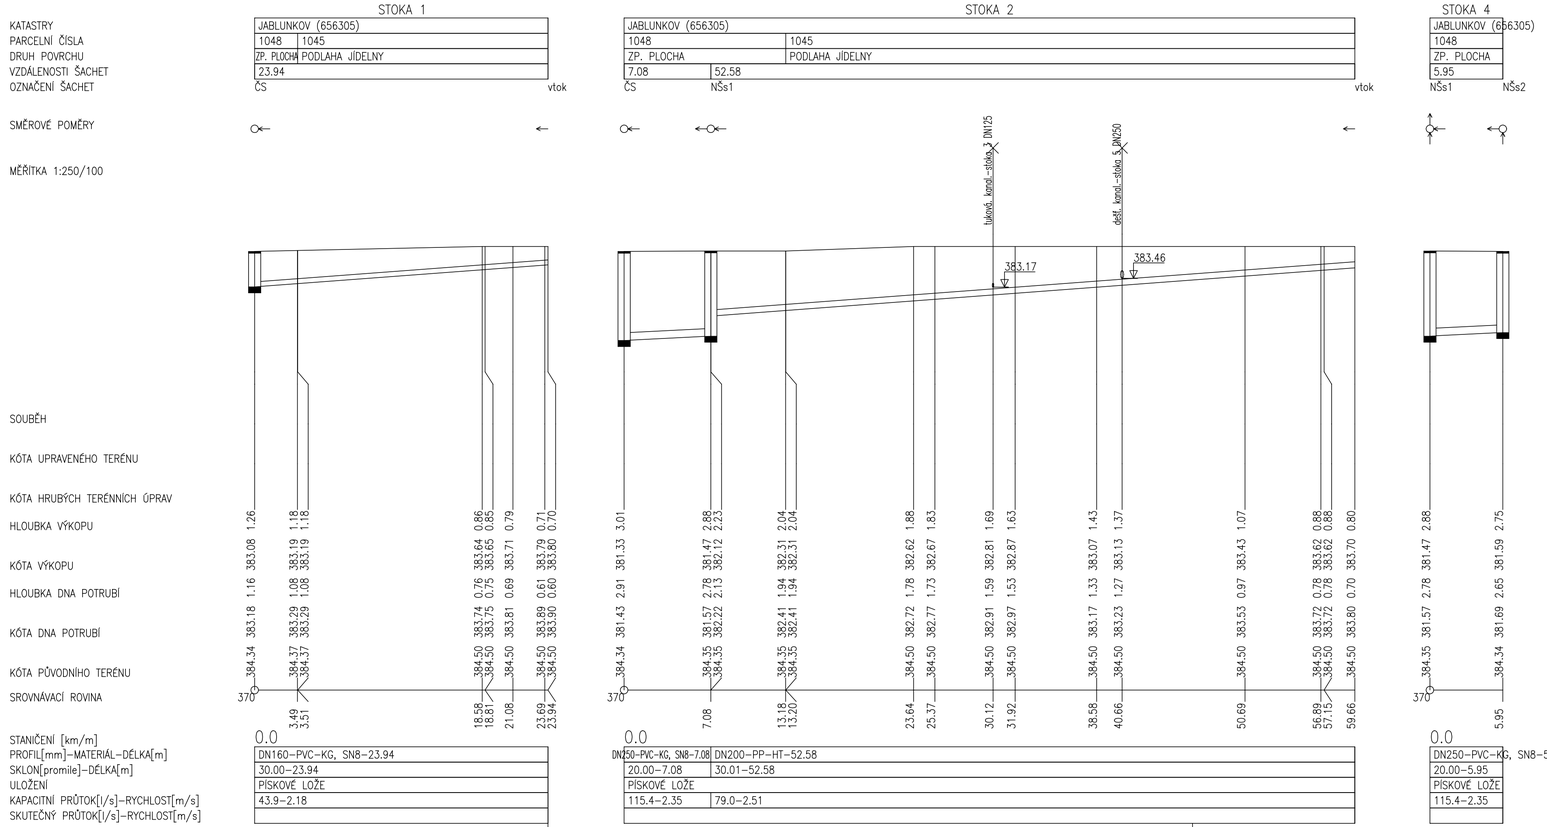

Revize	Podpis	Text
c		
b		
a		

TENTO VÝKRES JE DUŠEVNÍM VLASTNICTVÍM FIRMY TŘINECKÁ PROJEKCE, a.s. NESMÍ BÝT KOPÍROVÁN A POSKYTNUT TŘETÍM OSOBÁM BEZ SOUHLASU FIRMY TP, a.s.

Zpracoval	Kontroloval	Schválil
Digitálně podepsal Jan Jastrzembski	Digitálně podepsal Tomáš Chmiel	Digitálně podepsal Tomáš Chmiel

TŘINECKÁ PROJEKCE, a.s.
Mlýn 274
739 61 Třinec
tel: +420 558 384 111
info@tp.cz

Objednatel	Město Jablunkov	Datum	08/2020
Místo stavby	ZŠ Jablunkov	Stupeň	DUR, DSP
Rekonstrukce Školní jídelny v budově č.p. 190 SO 06 Venkovní inženýrské sítě		Měřítko	1:250/100
		Číslo zakázky	66805159
		Číslo seznamu	TP-S-276-20A
PODÉLNÝ PROFIL SPLAŠKOVÉ KANALIZACE STOKA 1, STOKA 2, STOKA 4		Archivní číslo	TP-3-401-20
		Poř. č.	10