

KATASTRY
PARCELNÍ ČÍSLA
DRUH POVRCHU
VZDÁL. OBJEKTŮ A VRCHOL. BODŮ
OZNAČENÍ VRCHOLOVÝCH BODŮ

MĚŘÍTKA 1:200/100

OSA POTRUBÍ

SOUBĚH

KÓTA UPRAVENÉHO TERÉNU

KÓTA HRUBÝCH TERÉNNÍCH ÚPRAV

HLOUBKA VÝKOPU

KÓTA VÝKOPU

HLOUBKA DNA POTRUBÍ

KÓTA DNA POTRUBÍ

KÓTA PŮVODNÍHO TERÉNU


SROVNÁVACÍ ROVINA

STANIČENÍ [km/m]
D[mm]–MATERIÁL–DÉLKA[m]
SKLON[?]-DÉLKA[m]
ULOŽENÍ
PRŮTOK[l/s]–RYCHLOST[m/s]
MĚR.ZTRÁTA[m/m]–[kPa/m]

JABLUNKOV (656305)		
1048	1044	1048
ZPEVNĚNÁ PLOCHA	ŠKOLA (POD PODLAHOU)	TR. TERÉN
29.94		

ČS

SŠs3

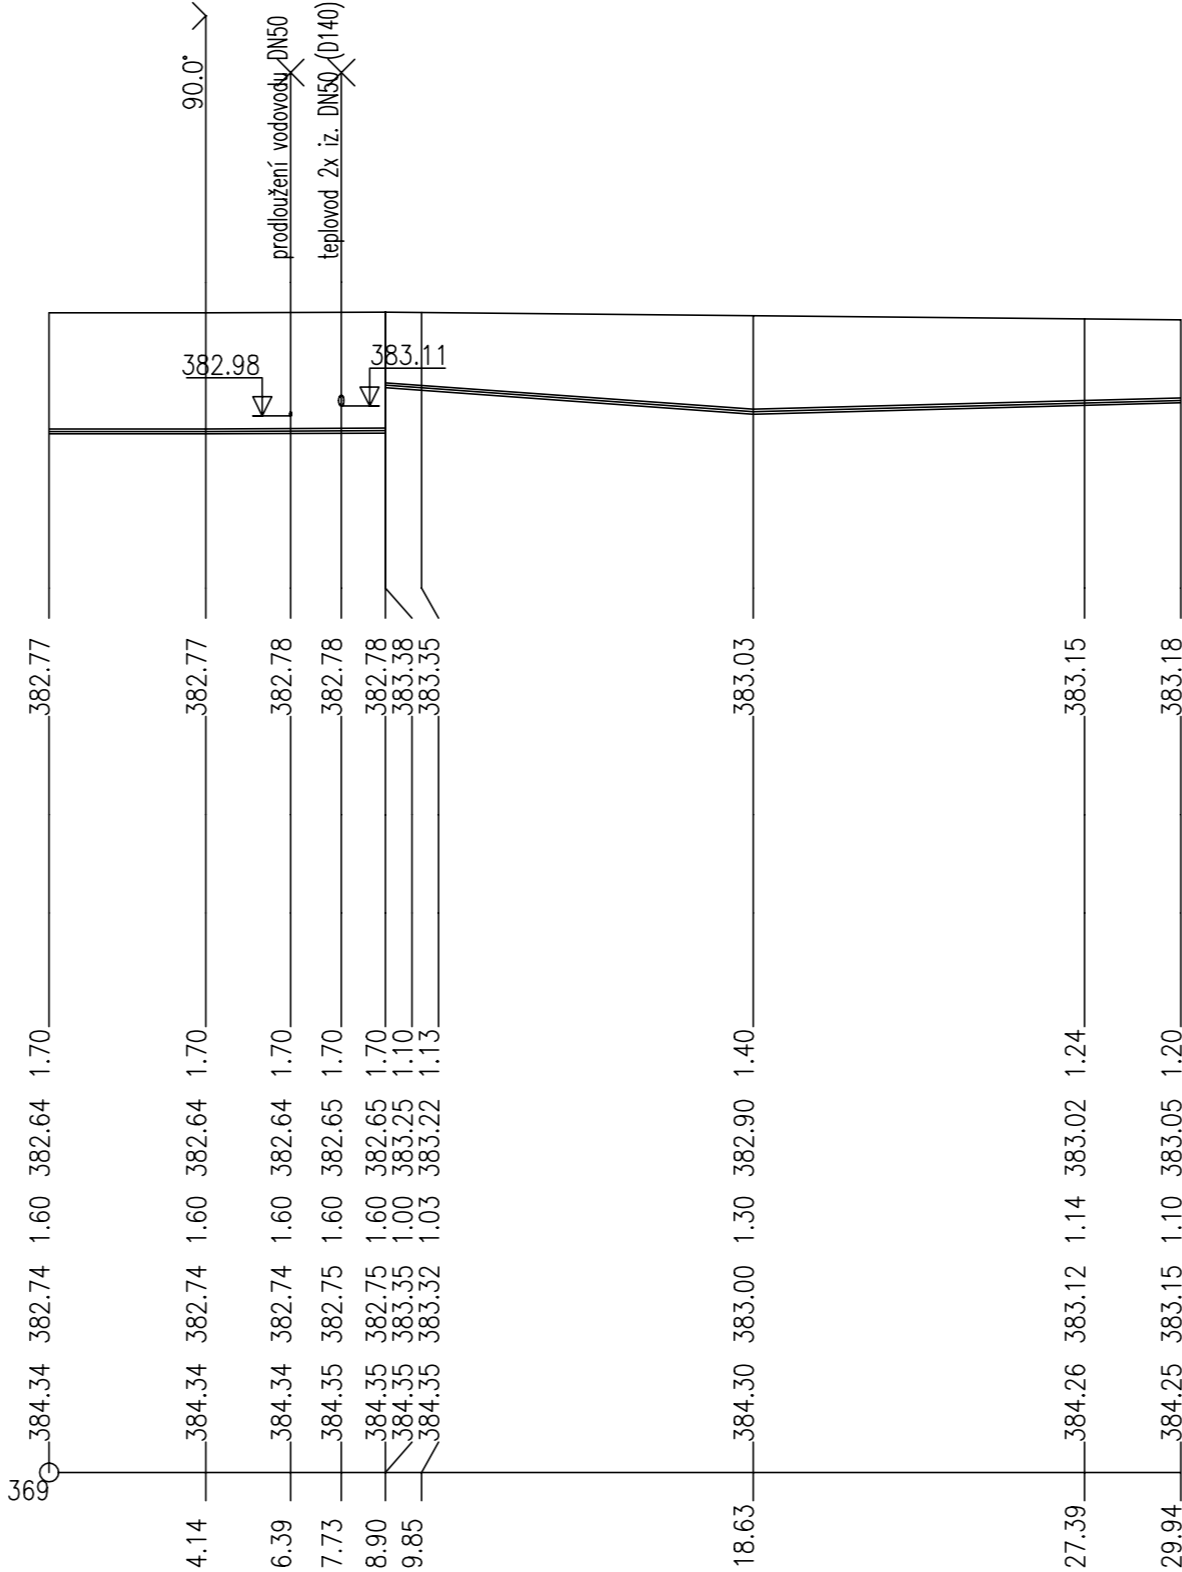

0.0			
D65–PE100 RC, SDR11–29.94			
0.00–4.14	2.10–4.76	35.99–9.73	13.26–11.31
PROHOZENÁ ZEMINA			

Revize	c	Datum		Podpis		Text		c	
	b						b		
	a		30.8.2020		Jastrzembski J.		úprava trasy tlakové kanalizace	a	
TENTO VÝKRES JE DUŠEVNÍM VLASTNICTVÍM FIRMY TŘINECKÁ PROJEKCE, a.s. NESMÍ BÝT KOPIROVÁN A POSKYTNUT TŘETÍM OSOBÁM BEZ SOUHLASU FIRMY TP, a.s.									
Zpracoval			Kontroloval		Schválil		TŘINECKÁ PROJEKCE, a.s. Míru 274 739 61 Třinec tel. +420 558 384 111 info@tp.trz.cz		
Objednatel		Město Jablunkov					Datum	08/2020	
Místo stavby		ZŠ Jablunkov					Stupeň	DUR, DSP	
Rekonstrukce Školní jídelny v budově č.p. 190 SO 06 Venkovní inženýrské sítě							Měřítka	1:250/100	
							Číslo zakázky	66805159	
							Číslo seznamu	TP-S-276-20	
PODÉLNÝ PROFIL TLAKOVÉ KANALIZACE							Archivní číslo		Poř. č.
							TP-3-398-20a		5