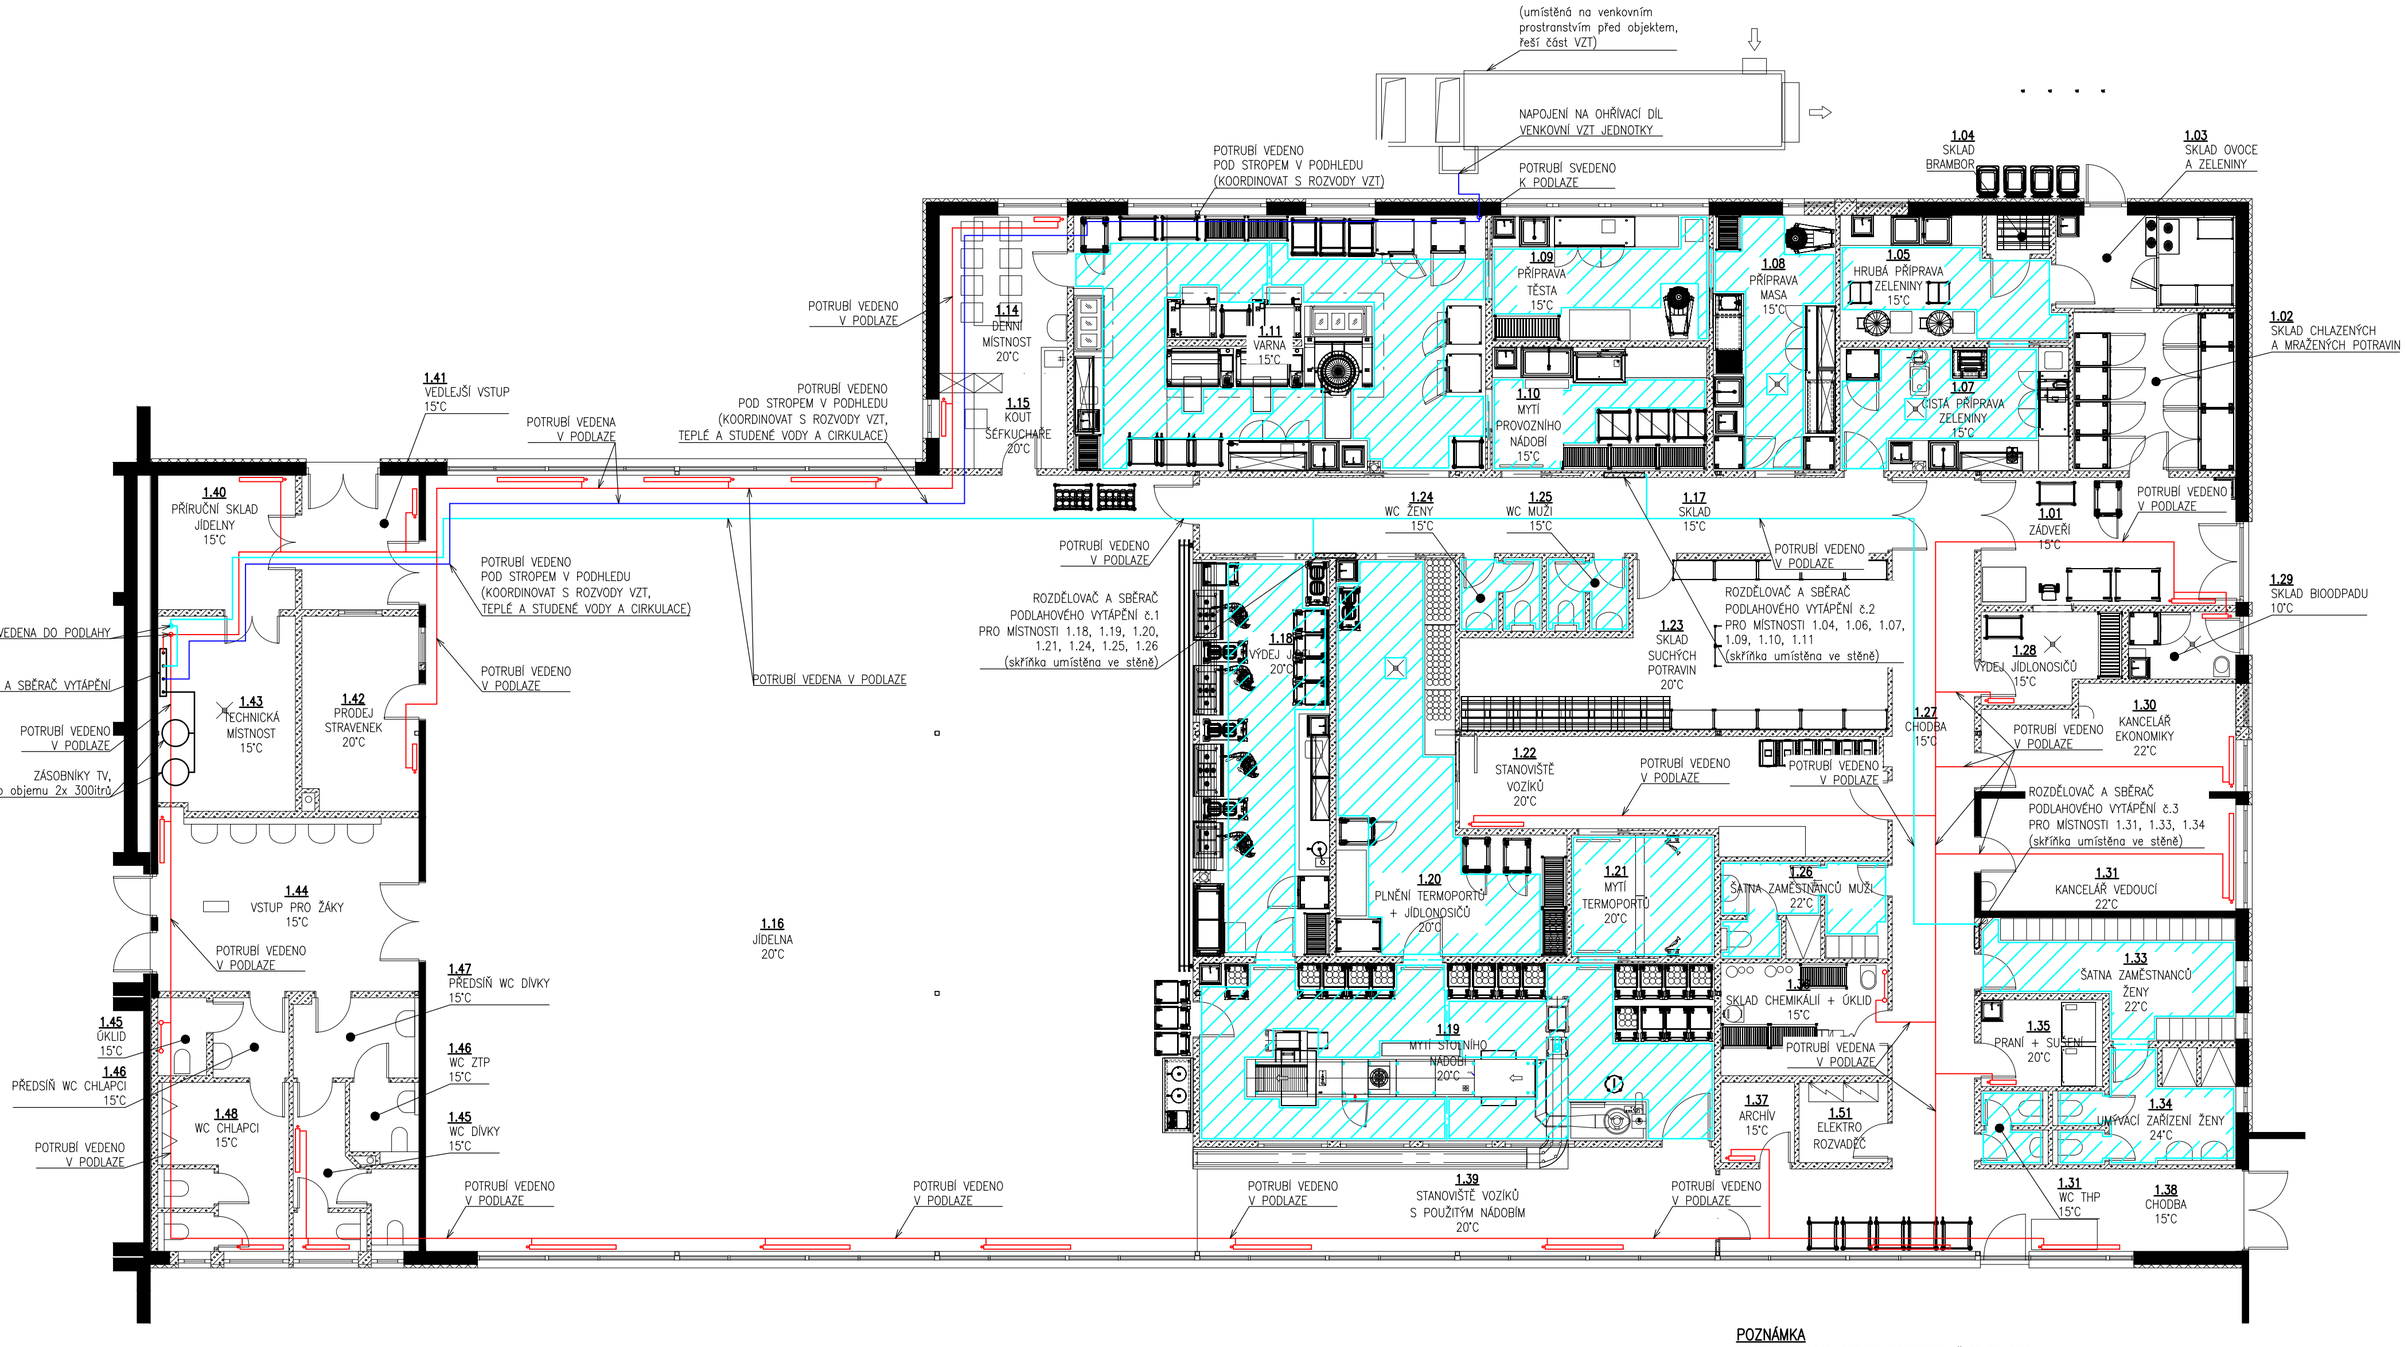

SCHÉMA UMÍSTĚNÍ TĚLESA

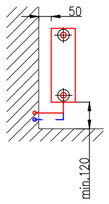

LEGENDA:

- PODLAHOVÉ VYTÁPĚNÍ
- DILATAČNÍ PÁSKA
- PŘÍVODNÍ A VRATNÉ POTRUBÍ OKRUHU OTOPNÝCH TĚLES
- PŘÍVODNÍ A VRATNÉ POTRUBÍ OKRUHU PODLAHOVÉHO VYTÁPĚNÍ
- PŘÍVODNÍ A VRATNÉ POTRUBÍ OKRUHU VDUCHOTECHNIKY
- PŘÍVODNÍ A VRATNÉ POTRUBÍ OKRUHU OHŘEVU TV
- DESKOVÉ OTOPNÉ TĚLESO
- TRUBKOVÉ OTOPNÉ TĚLESO

SLOŽENÍ BETONOVÉ PODLAHY:

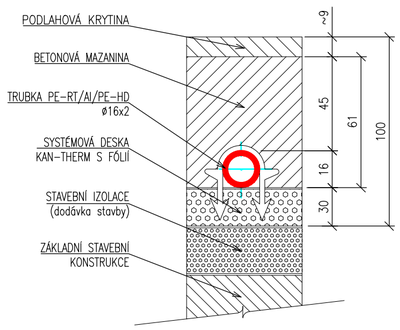

POZNÁMKA

1. TEPLOTNÍ SPÁD OKRUHU OTOPNÝCH TĚLES 70/50°C
2. TEPLOTNÍ SPÁD OKRUHU PODLAHOVÉHO VYTÁPĚNÍ 45/35°C
3. POTRUBÍ TOPNÝCH OKRUHU OTOPNÝCH TĚLES A PODLAHOVÉHO VYTÁPĚNÍ VEDENO V PODLAZE A ULOŽENO V OCHRANNÉ TRUBCE, KTERÁ SLOUŽÍ I JAKO IZOLACE, OTOPNÁ TĚLESA BUDOU NAPOJENA ZE STĚNY

TŘINECKÁ PROJEKCE, a.s.
držitel certifikátu ISO 9001
Třinec – Kanada
Míru 274, PSČ 73961
tel. 558 384 111 info@tp.trz.cz

Zpracoval	kolektiv TP
Kontroloval	Ing. Filín L.
Č. archivní	
Č. zakázky	66805159
Č. seznamu	

VYPRACOVAL	ING. KANTOR	(558 535 645
KONTROLOVAL	ING. KAWULOK	hegas@hegas.cz
ZODP.PROJEKTANT	ING. KAWULOK	www.hegas.cz

HEGAS, s.r.o.
Kaštanová 182
739 61 Třinec

NÁZEV STAVBY	REKONSTRUKCE ŠKOLNÍ JÍDELNY V BUDOVĚ č.p. 190	STUPEŇ PD	PRO SPOLEČNÉ POVOLENÍ
ČÁST STAVBY	SO 04 VYTÁPĚNÍ	DATUM	08/2020
MÍSTO STAVBY	Základní škola Jablunkov, Lesní 190, 739 91 Jablunkov	FORMÁT	A2
STAVEBNÍK	Město Jablunkov, Dukelská 144, 739 91 Jablunkov	MĚŘÍTKO	1:100
OBSAH VÝKRESU	OTOPNÁ SOUSTAVA - PŮDORYS 1.NP	ČÍSLO ZAKÁZKY	ČÍSLO VÝKRESU
		320 219	4

DATUM TISKU: 13.8.2020