




JIŽNÍ POHLED

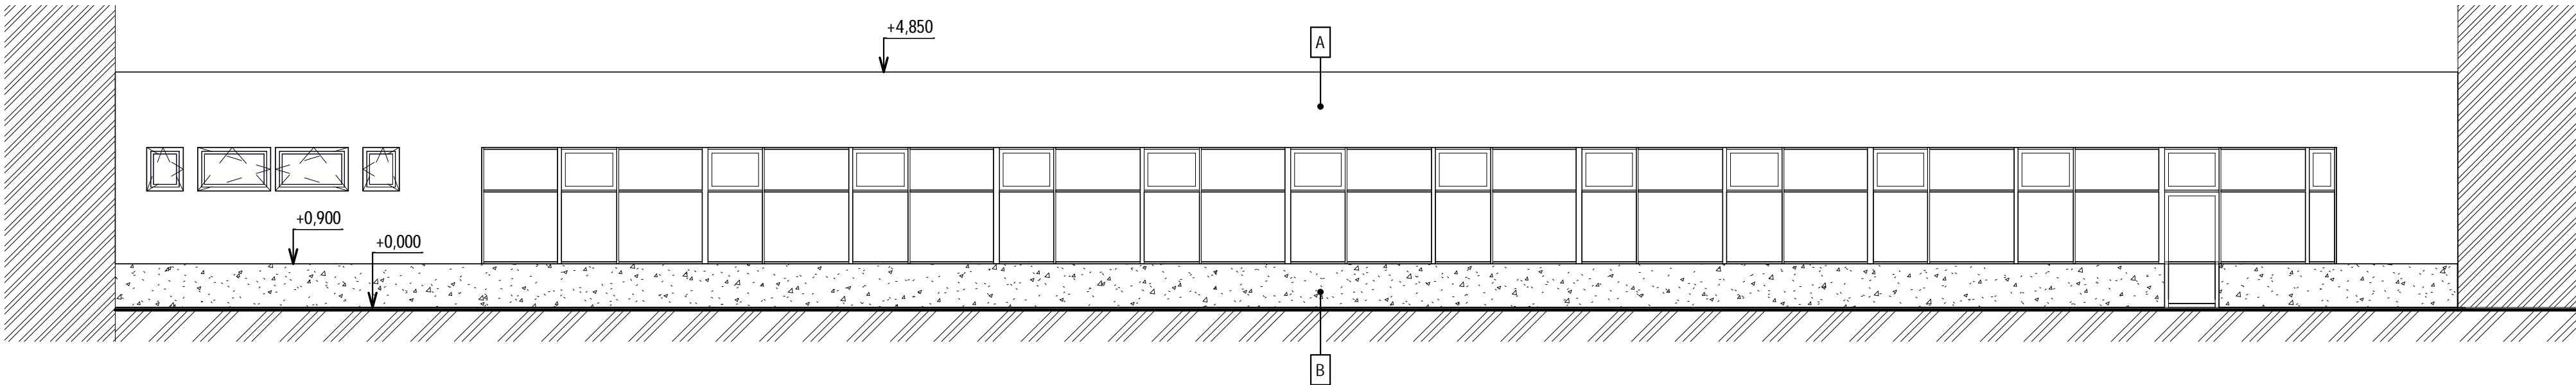

SEVERNÍ POHLED

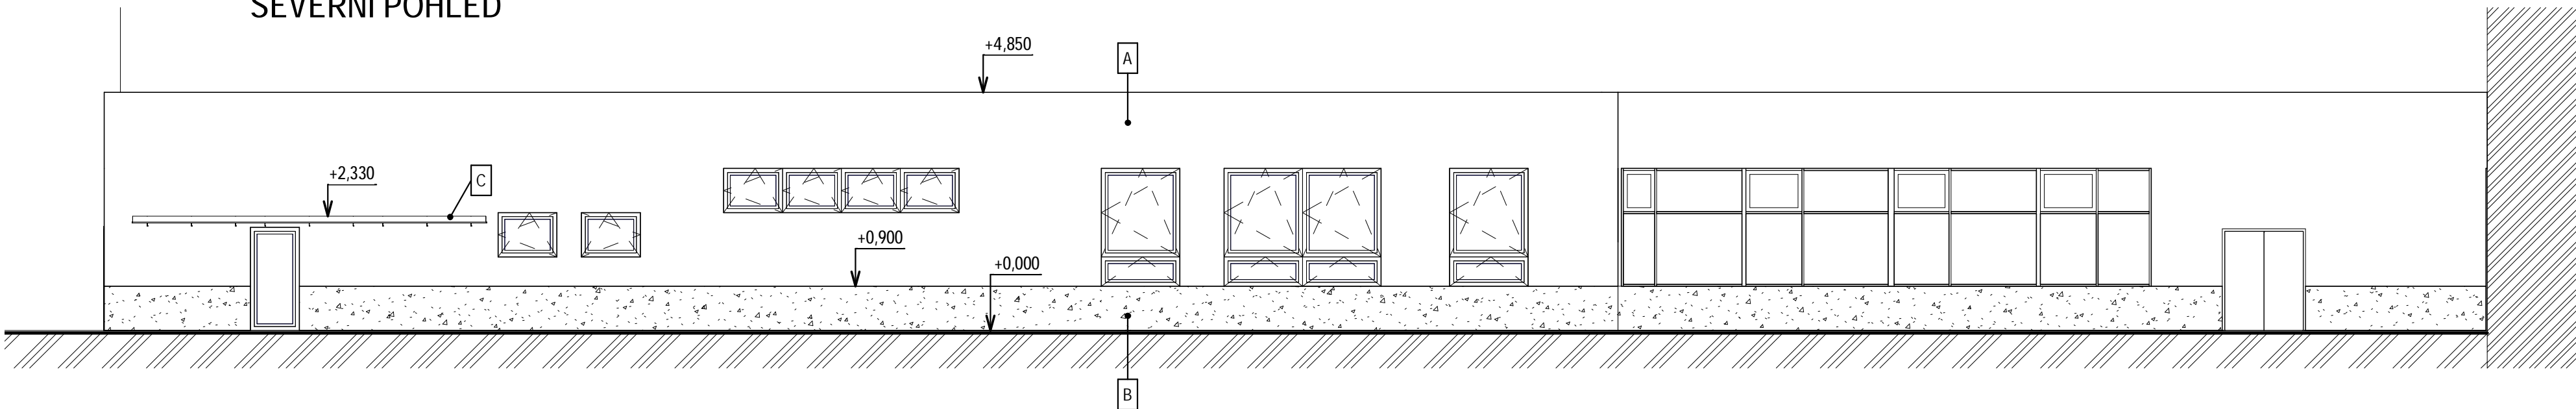


VÝCHODNÍ POHLED

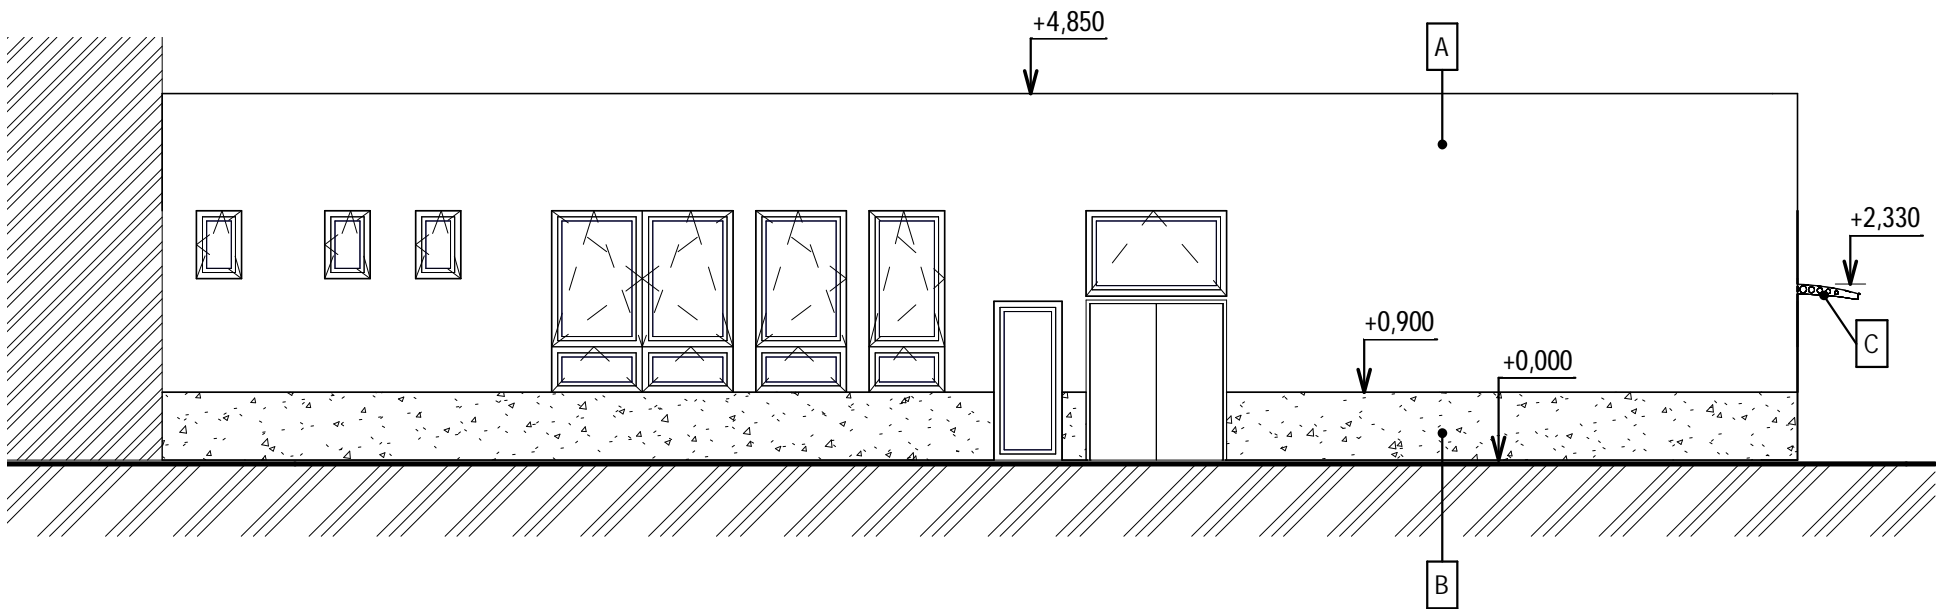

LEGENDA

- A FASÁDNÍ JEMNOZRNÁ OMÍTKA SVĚTLE ŠEDÁ
- B FASÁDNÍ JEMNOZRNÁ OMÍTKA TMAVĚ ŠEDÁ
- C POLYKARBONÁTOVÁ STŘÍŠKA NA OCELOVÝCH NOSNÍCÍCH
- OKENNÍ RÁMY TMAVĚ ŠEDÉ

+0,000 = stávající úroveň podlahy v jídelně

Revize	c		Podpis		Text		c
	b					b	
	a					a	
TENTO VÝKRES JE DUŠEVNÍM VLASTNICTVÍM FIRMY TRINECKÁ PROJEKCE, a.s. NESMÍ BYT KOPIROVÁN A POSKYTNUT TŘETÍM OSOBÁM BEZ SOUHLASU FIRMY TP, a.s.							
Zpracoval		Kontroloval		Schválil		<div>TRINECKÁ PROJEKCE, a.s. Míru 274 739 61 Třinec tel. +420 558 384 111 info@tp.tz.cz</div> <div></div>	
Objednatel	Město Jablunkov				Datum	08/2020	
Místo stavby	ul. Lesní 190, Jablunkov				Stupeň	DSP	
Rekonstrukce Školní jídelny v budově č. p. 190 SO 01 Stavební konstrukce SO 01.01 Základy, 1.NP					Měřítko	1 : 100	
					Číslo zakázky	66805159	
					Číslo seznamu	TP-S-85-21	
POHLEDY					Číslo archívni		Poř. č. 5
					TP-3-393-20		