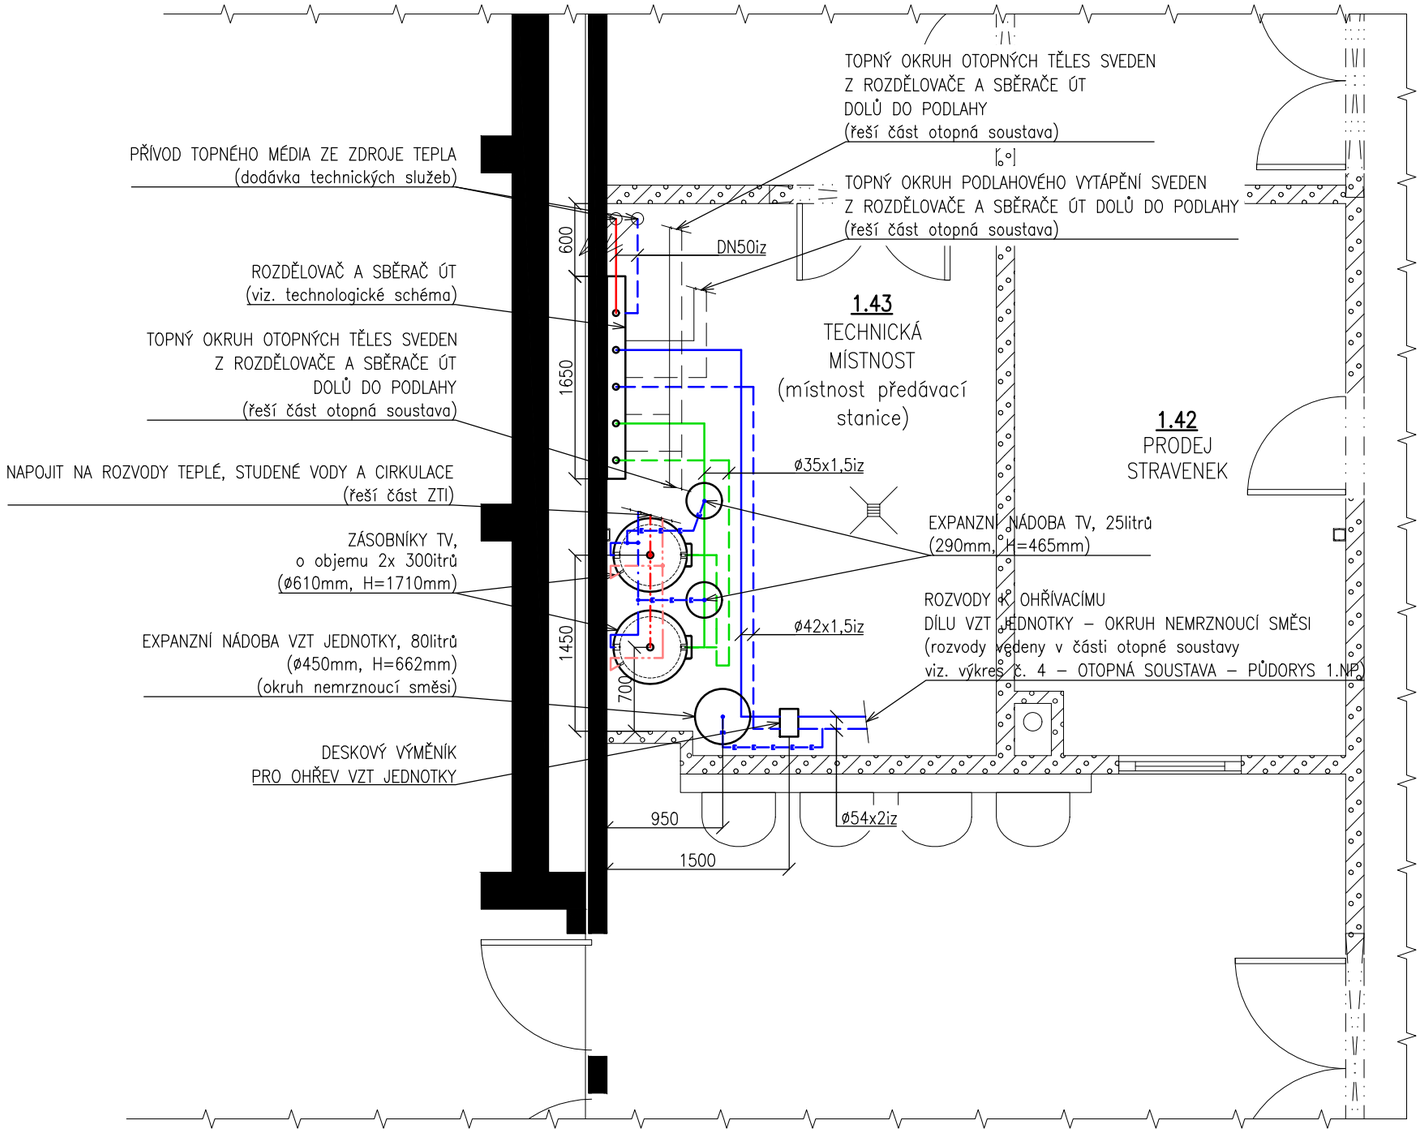

POZNÁMKA

1. VIDITELNÉ ROZVODY VEDOUCÍ V TECHNICKÉ MÍSTNOSTI IZOLOVÁNY POUZDRY Z MĚNOVÉHO POLYETYLÉNU tl. 20mm
2. TOPNÉ ORKUHY PODLAHOVÉHO VYTÁPĚNÍ A OTOPNÝCH TĚLES BUDOU Z ROZDĚLOVAČE A SBĚRAČE ÚT VYVEDENY SMĚREM DOLŮ, OKRUHY OHŘEVU TV A PRO OHŘEV VZT BUDOU Z ROZDĚLOVAČE A SBĚRAČE VYVEDENY SMĚREM NAHORU (viz. výkres č. 2 – TECHNOLOGICKÉ SCHÉMA)

LEGENDA:

	PŘÍVODNÍ A VRATNÉ POTRUBÍ PŘÍVODU Z CZT
	PŘÍVODNÍ A VRATNÉ POTRUBÍ OKRUHU OHŘEVU TV
	PŘÍVODNÍ A VRATNÉ POTRUBÍ OKRUHU VDUCHOTECHNIKY
	EXPANZNÍ POTRUBÍ
	TEPLÁ VODA
	STUDENÁ VODA
	CIRKULACE
DN50iz	OCELOVÉ POTRUBÍ, IZOLOVÁNO
ø28x1,5iz	TENKOSTĚNNÉ OCELOVÉ POTRUBÍ, IZOLOVÁNO
PPR25iz	PLASTOVÉ POTRUBÍ, IZOLOVÁNO

TŘINECKÁ PROJEKCE, a.s.
držitel certifikátu ISO 9001
Třinec – Kanada
Míru 274, PSČ 73961
tel. 558 384 111 info@tp.trz.cz

Zpracoval	kolektiv TP
Kontroloval	Ing. Chmiel T.
Č. archivní	
Č. zakázky	66805159
Č. seznamu	

VYPRACOVAL	ING. KANTOR	(558 535 645
KONTROLOVAL	ING. KAWULOK	hegas@hegas.cz
ZODP.PROJEKTANT	ING. KAWULOK	www.hegas.cz

HEGAs, s.r.o.
Kaštanová 182
739 61 Třinec

NÁZEV STAVBY	REKONSTRUKCE ŠKOLNÍ JÍDELNY V BUDOVĚ č.p. 190	STUPEŇ PD	DOKUMENTACE PRO PROVÁDĚNÍ STAVBY
ČÁST STAVBY	SO 04 VYTÁPĚNÍ	DATUM	05/2021
MÍSTO STAVBY	Základní škola Jablunkov, Lesní 190, 739 91 Jablunkov	FORMÁT	A3
STAVEBNÍK	Město Jablunkov, Dukelská 144, 739 91 Jablunkov	MĚŘÍTKO	1:50
OBSAH VÝKRESU	PŘEDÁVACÍ STANICE - PŮDORYS	ČÍSLO ZAKÁZKY 320 219	ČÍSLO VÝKRESU 3

DATUM TISKU: 14.5.2021