PŮDORYS 1.NP

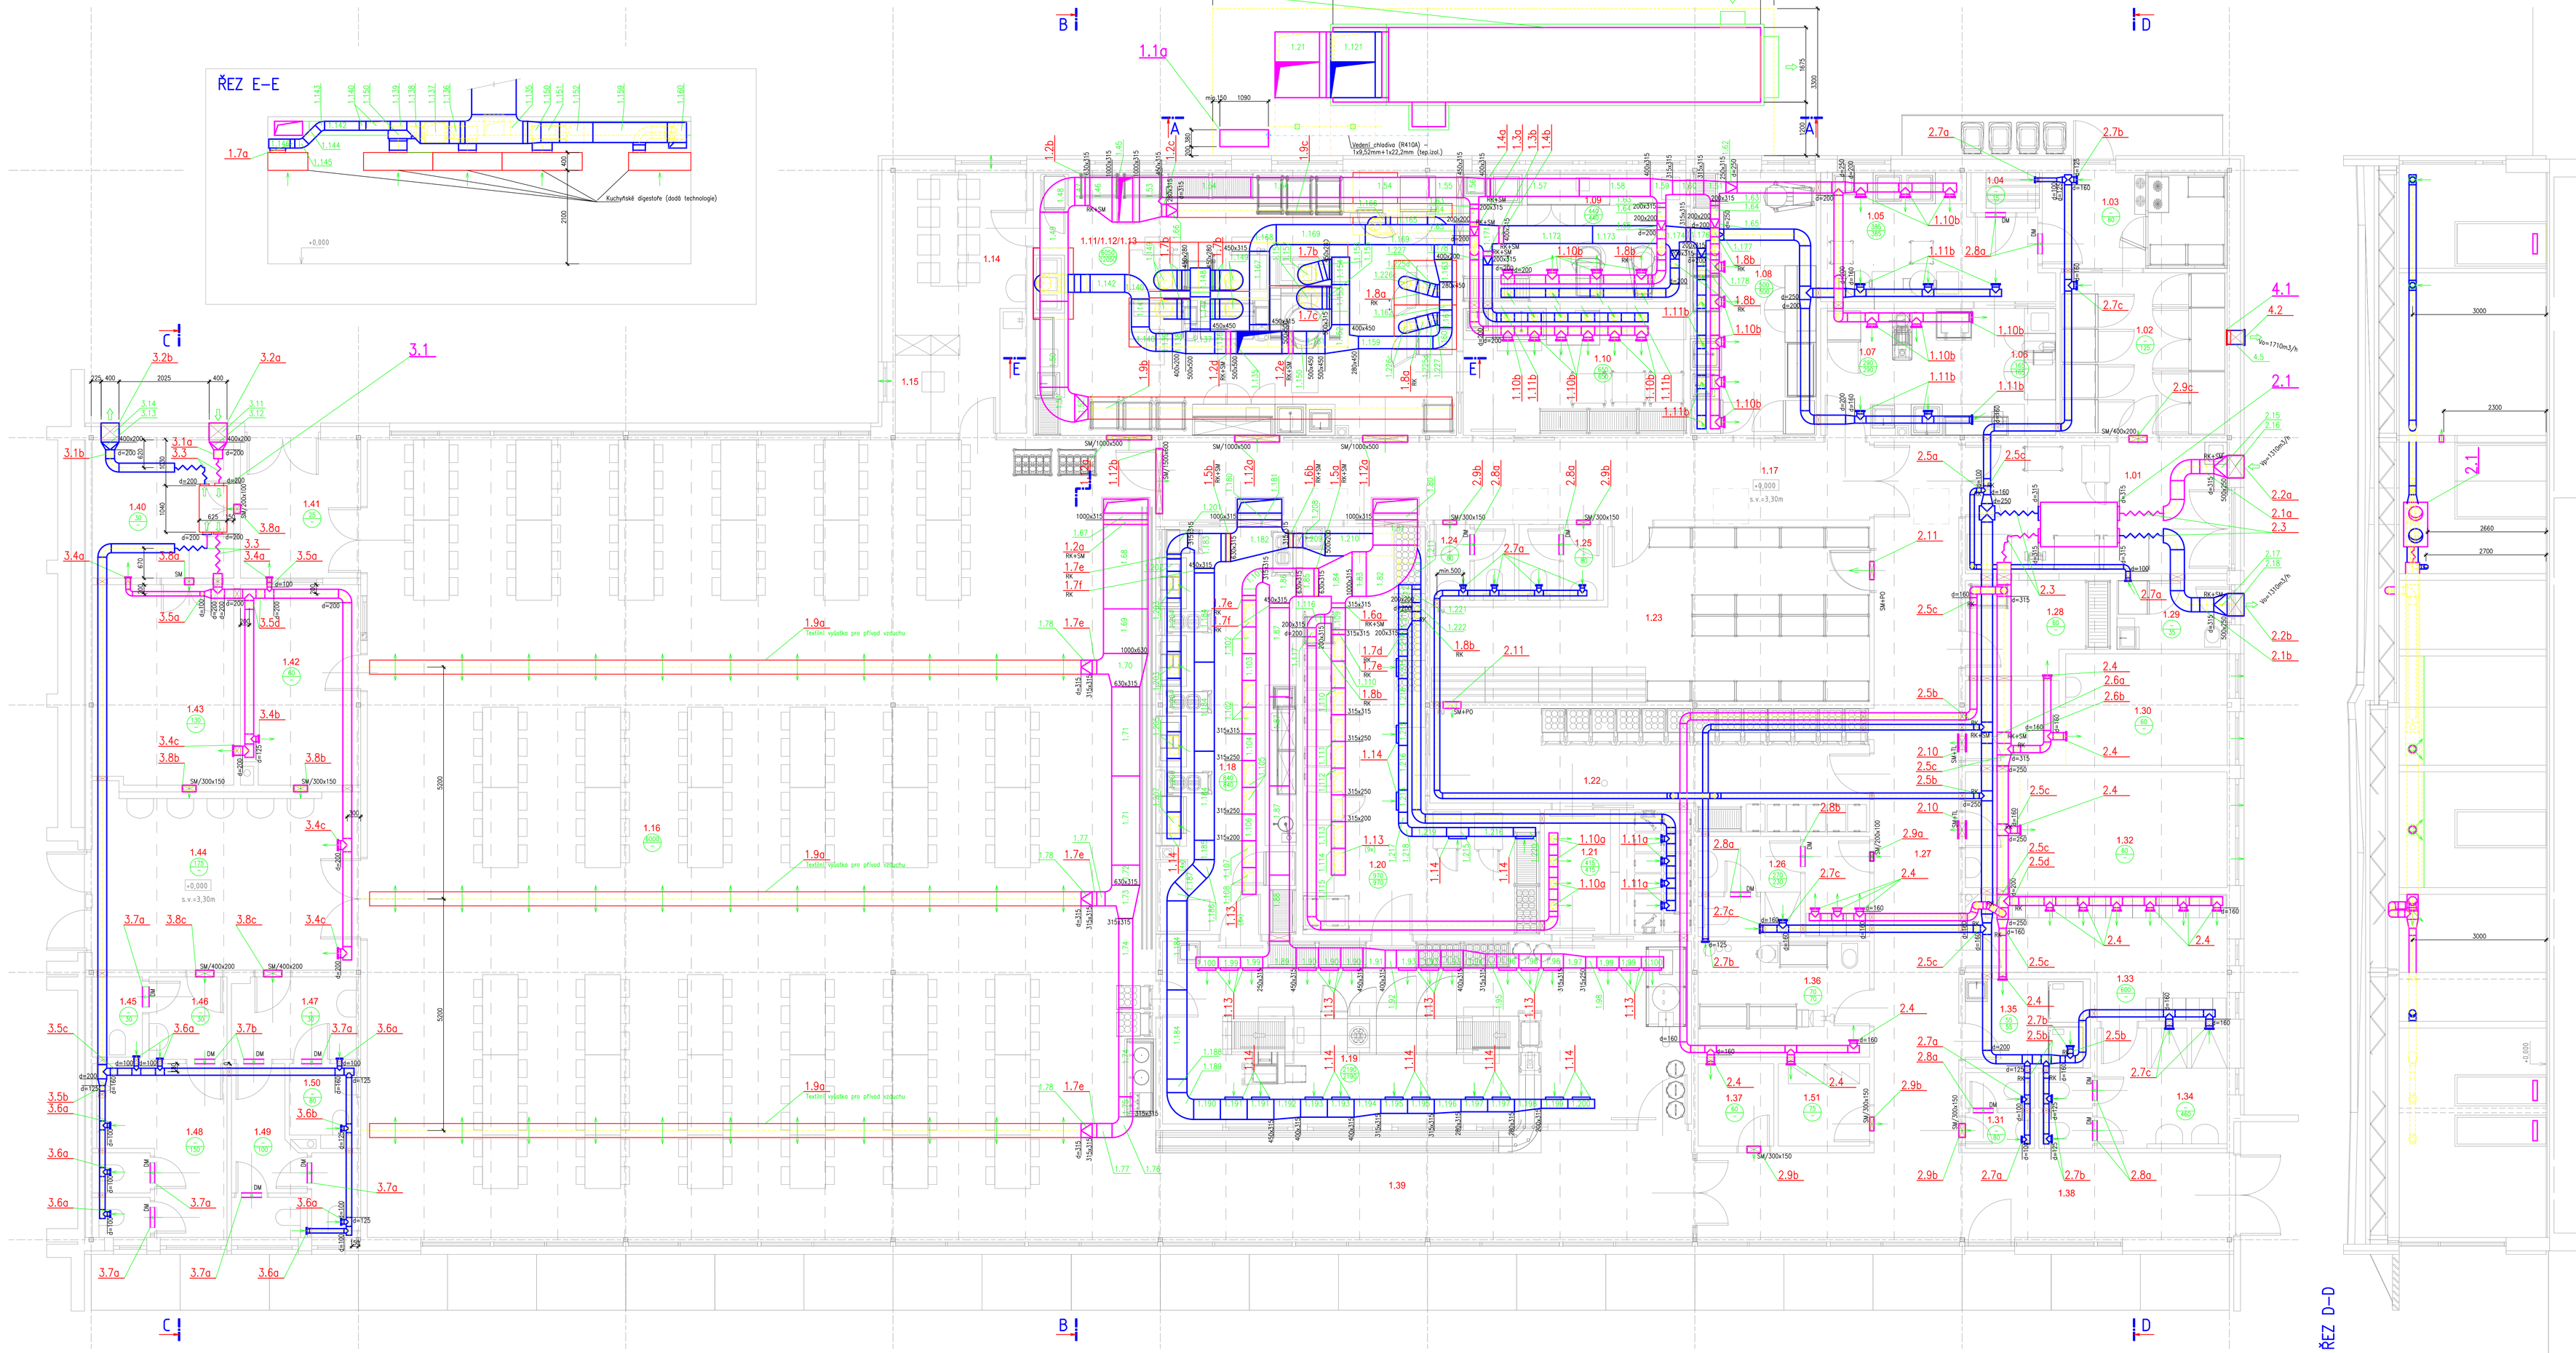

ŘEZ C-C

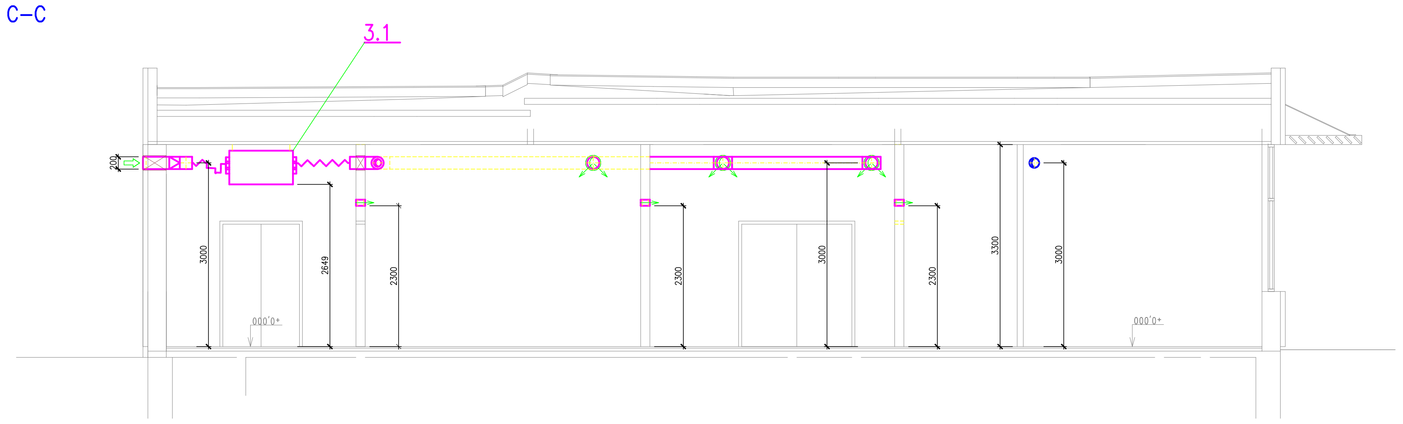

LEGENDA MÍSTNOSTÍ

P.Č.	NÁZEV MÍSTNOSTI	PLOCHA m2	POZNÁMKA
1.1	ZÁDVEŘÍ	17,33	
1.2	SKLAD CHLAZENÝCH A MRAZENÝCH POTRAVIN	13,69	
1.3	SKLAD OVOCE A ZELENINY	8,92	
1.4	SKLAD BRAMBOR	1,31	
1.5	HRUBÁ PŘÍPRAVA ZELENINY	12,80	
1.6	PŘÍPRAVA STUDENÉ KUCHYNĚ	5,38	
1.7	ČISTÁ PŘÍPRAVA ZELENINY	9,59	
1.8	PŘÍPRAVNA MASA	16,67	
1.9	PŘÍPRAVNA TĚSTA	14,50	
1.10	MYTÍ PROVOZNÍHO NÁDOBÍ	14,11	
1.11	VÁRNA	21,45	
1.12	PÚ PRÁCE S TEPELNĚ OPRACOVANÝMI POKRMY	21,38	
1.13	DIETNÍ LINKA	12,69	
1.14	DENNÍ MÍSTNOST	10,77	
1.15	KOUT ŠEFKUCHAŘE	6,49	
1.16	JÍDELNA	317,66	
1.17	CHODBA	27,78	

P.Č.	NÁZEV MÍSTNOSTI	PLOCHA m2	POZNÁMKA
1.18	VÝDEJ JÍDEL	28,00	
1.19	MYTÍ STOLNÍHO NÁDOBÍ	48,69	
1.20	PLNĚNÍ TERMOPORTŮ + JÍDLONOSIČŮ	32,37	
1.21	MYTÍ TERMOPORTŮ	9,24	
1.22	STANOVIŠTĚ VOZÍKŮ	23,36	
1.23	SKLAD SUCHÝCH POTRAVIN	31,56	
1.24	WC ŽENY	3,23	
1.25	WC MUŽI	3,23	
1.26	ŠATNA ZAMĚSTNANCŮ - MUŽI	8,66	
1.27	CHODBA	30,45	
1.28	VÝDEJ JÍDLONOSIČŮ	6,30	
1.29	SKLAD BIOODPADU	3,84	
1.30	KANCELÁŘ EKONOMKY	13,25	
1.31	WC - THP	2,42	
1.32	KANCELÁŘ VEDOUCÍ	15,28	
1.33	ŠATNA ZAMĚSTNANCŮ - ŽENY	13,49	
1.34	UMÝVÁRNA ZAMĚSTNANCŮ - ŽENY	9,42	

P.Č.	NÁZEV MÍSTNOSTI	PLOCHA m2	POZNÁMKA
1.35	PRANÍ + SUŠENÍ	5,61	
1.36	SKLAD CHEMIE A ÚKLID	10,01	
1.37	ARCHIV	3,15	
1.38	CHODBA	23,16	
1.39	ODKLÁDÁNÍ POUŽITÉHO STOLNÍHO NÁDOBÍ	28,77	
1.40	PŘÍRUČNÍ SKLAD JÍDELNY	9,84	
1.41	VEDLEJŠÍ VSTUP	8,37	
1.42	PRODEJ STRAVENEK	11,94	
1.43	TECHNICKÁ MÍSTNOST	14,15	
1.44	VSTUP PRO ŽÁKY	23,57	
1.45	ÚKLID	2,03	
1.46	PŘEDSÍŇ WC CHLAPCI	3,24	
1.47	PŘEDSÍŇ WC DÍVKY	5,12	
1.48	WC CHLAPCI	11,07	
1.49	WC DÍVKY	7,63	
1.50	WC ZTP	2,49	
1.51	ELEKTRO ROZVADĚČ	3,79	

LEGENDA

XXX PŘÍVOD VZDUCHU DO MÍSTNOSTI (m3/h)
XXX ODVOD VZDUCHU Z MÍSTNOSTI (m3/h)

SOUVISEJÍCÍ DOKUMENTACE:

TECHNICKÁ ZPRÁVA : S005_01-r0
TECHNICKÁ SPECIFIKACE : S005_02-r0

TŘINECKÁ PROJEKCE, a.s.
držitel certifikátu ISO 9001
Třinec – Kanada
Míru 274, PSČ 73961
tel. 558 384 111 info@tp.trz.cz

Zpracoval	kolektiv TP
Kontroloval	Ing.Filín L.
Č. archivní	
Č. zakázky	66805159
Č. seznamu	

Zpracoval : Ing. Zdenek Valcha, 73701 Český Těšín, Úvoz 1406/15 – č.autorizace ČKAIT: 1100590	VALCHA – technika prostředí staveb projekce inženýrská činnost-poradenství Úvoz 1406/15 IČO: 13449595
Objednatel : TŘINECKÁ PROJEKCE, a.s., Míru č. 274, Kanada, 739 61 Třinec	73701 Český Těšín tel: +420739066549
Investor : Město Jablunkov, Dukelská 144, 73991 Jablunkov	E-mail: zdenek.valcha@seznam.cz
Místo stavby : Obec Jablunkov, k.ú. Jablunkov, parc.č. 1043, 1044, 1048	Formát 16x A4
Stavba : Rekonstrukce Školní jídelny v budově č. p. 190	Datum 10/2020
	Účel DPS
	Č. zakázky 19045
Část S0 05 VZDUCHOTECHNIKA	Měřítko 1:50
PŮDORYS 1.NP, ŘEZY C-C, D-D, E-E	Číslo paré / Č. výkresu S005_05-r0