KATASTRY	JABLUNKOV (656305)
PARCELNÍ ČÍSLA	1047
DRUH POVRCHU	PODL. ZŠ
VZDÁL. OBJEKTŮ A VRCHOL. BODŮ	2.91
OZNAČENÍ VRCHOLOVÝCH BODŮ	odbočka napojení

MĚŘÍTKA 1:200/100

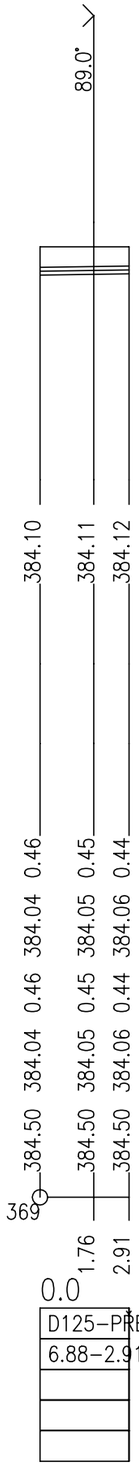

OSA POTRUBÍ	
SOUBĚH	
KÓTA UPRAVENÉHO TERÉNU	
KÓTA HRUBÝCH TERÉNNÍCH ÚPRAV	
HLOUBKA VÝKOPU	
KÓTA VÝKOPU	
HLOUBKA DNA POTRUBÍ	
KÓTA DNA POTRUBÍ	
KÓTA PŮVODNÍHO TERÉNU	
SROVNÁVACÍ ROVINA	
STANIČENÍ [km/m]	0.0
D[mm]–MATERIÁL–DÉLKA[m]	D125–PŘEDIZOL. OC. POTRUBÍ 2x DN40–2.91
SKLON[?]–DÉLKA[m]	6.88–2.91
ULOŽENÍ	
PRŮTOK[l/s]–RYCHLOST[m/s]	
MĚR.ZTRÁTA[m/m]–[kPa/m]	

Revize		Datum		Podpis		Text		
	c							c
	b							b
	a							a

TENTO VÝKRES JE DUŠEVNÍM VLASTNICTVÍM FIRMY TŘINECKÁ PROJEKCE, a.s. NESMÍ BÝT KOPÍROVÁN A POSKYTNUT TŘETÍM OSOBÁM BEZ SOUHLASU FIRMY TP, a.s.

Zpracoval	Kontroloval	Schválil
Digitálně podepsal Jan Jastrzembski	Digitálně podepsal Tomáš Chmiel	Digitálně podepsal Tomáš Chmiel

TŘINECKÁ PROJEKCE, a.s.
Míru 274
739 61 Třinec
tel. +420 558 384 111
info@tp.trz.cz

Objednatel	Město Jablunkov	Datum	11/2020
Místo stavby	ZŠ Jablunkov	Stupeň	DPS
Rekonstrukce Školní jídelny v budově č.p. 190 SO 06 Venkovní inženýrské sítě		Měřítko	1:200/100
		Číslo zakázky	66805159
		Číslo seznamu	TP-S-440-20

PODÉLNÝ PROFIL TEPLOVODU - ODBOČKA PRO BYTY

Archivní číslo: TP-3-105-21

Poř. č.: 24