

KATASTRY
PARCELNÍ ČÍSLA
DRUH POVRCHU
VZDÁLENOSTI ŠACHET
OZNAČENÍ ŠACHET

SMĚROVÉ POMĚRY

MĚŘITKA 1:250/100

SOUBĚH

KÓTA UPRAVENÉHO TERÉNU

KÓTA HRUBÝCH TERÉNNÍCH ÚPRAV

HLOUBKA VÝKOPU

KÓTA VÝKOPU


HLOUBKA DNA POTRUBÍ

KÓTA DNA POTRUBÍ

KÓTA PŮVODNÍHO TERÉNU

SROVNÁVACÍ ROVINA

STANIČENÍ [km/m]
PROFIL[mm]–MATERIÁL–DÉLKA[m]
SKLON[promile]–DÉLKA[m]
ULOŽENÍ
KAPACITNÍ PRŮTOK[l/s]–RYCHLOST[m/s]
SKUTEČNÝ PRŮTOK[l/s]–RYCHLOST[m/s]

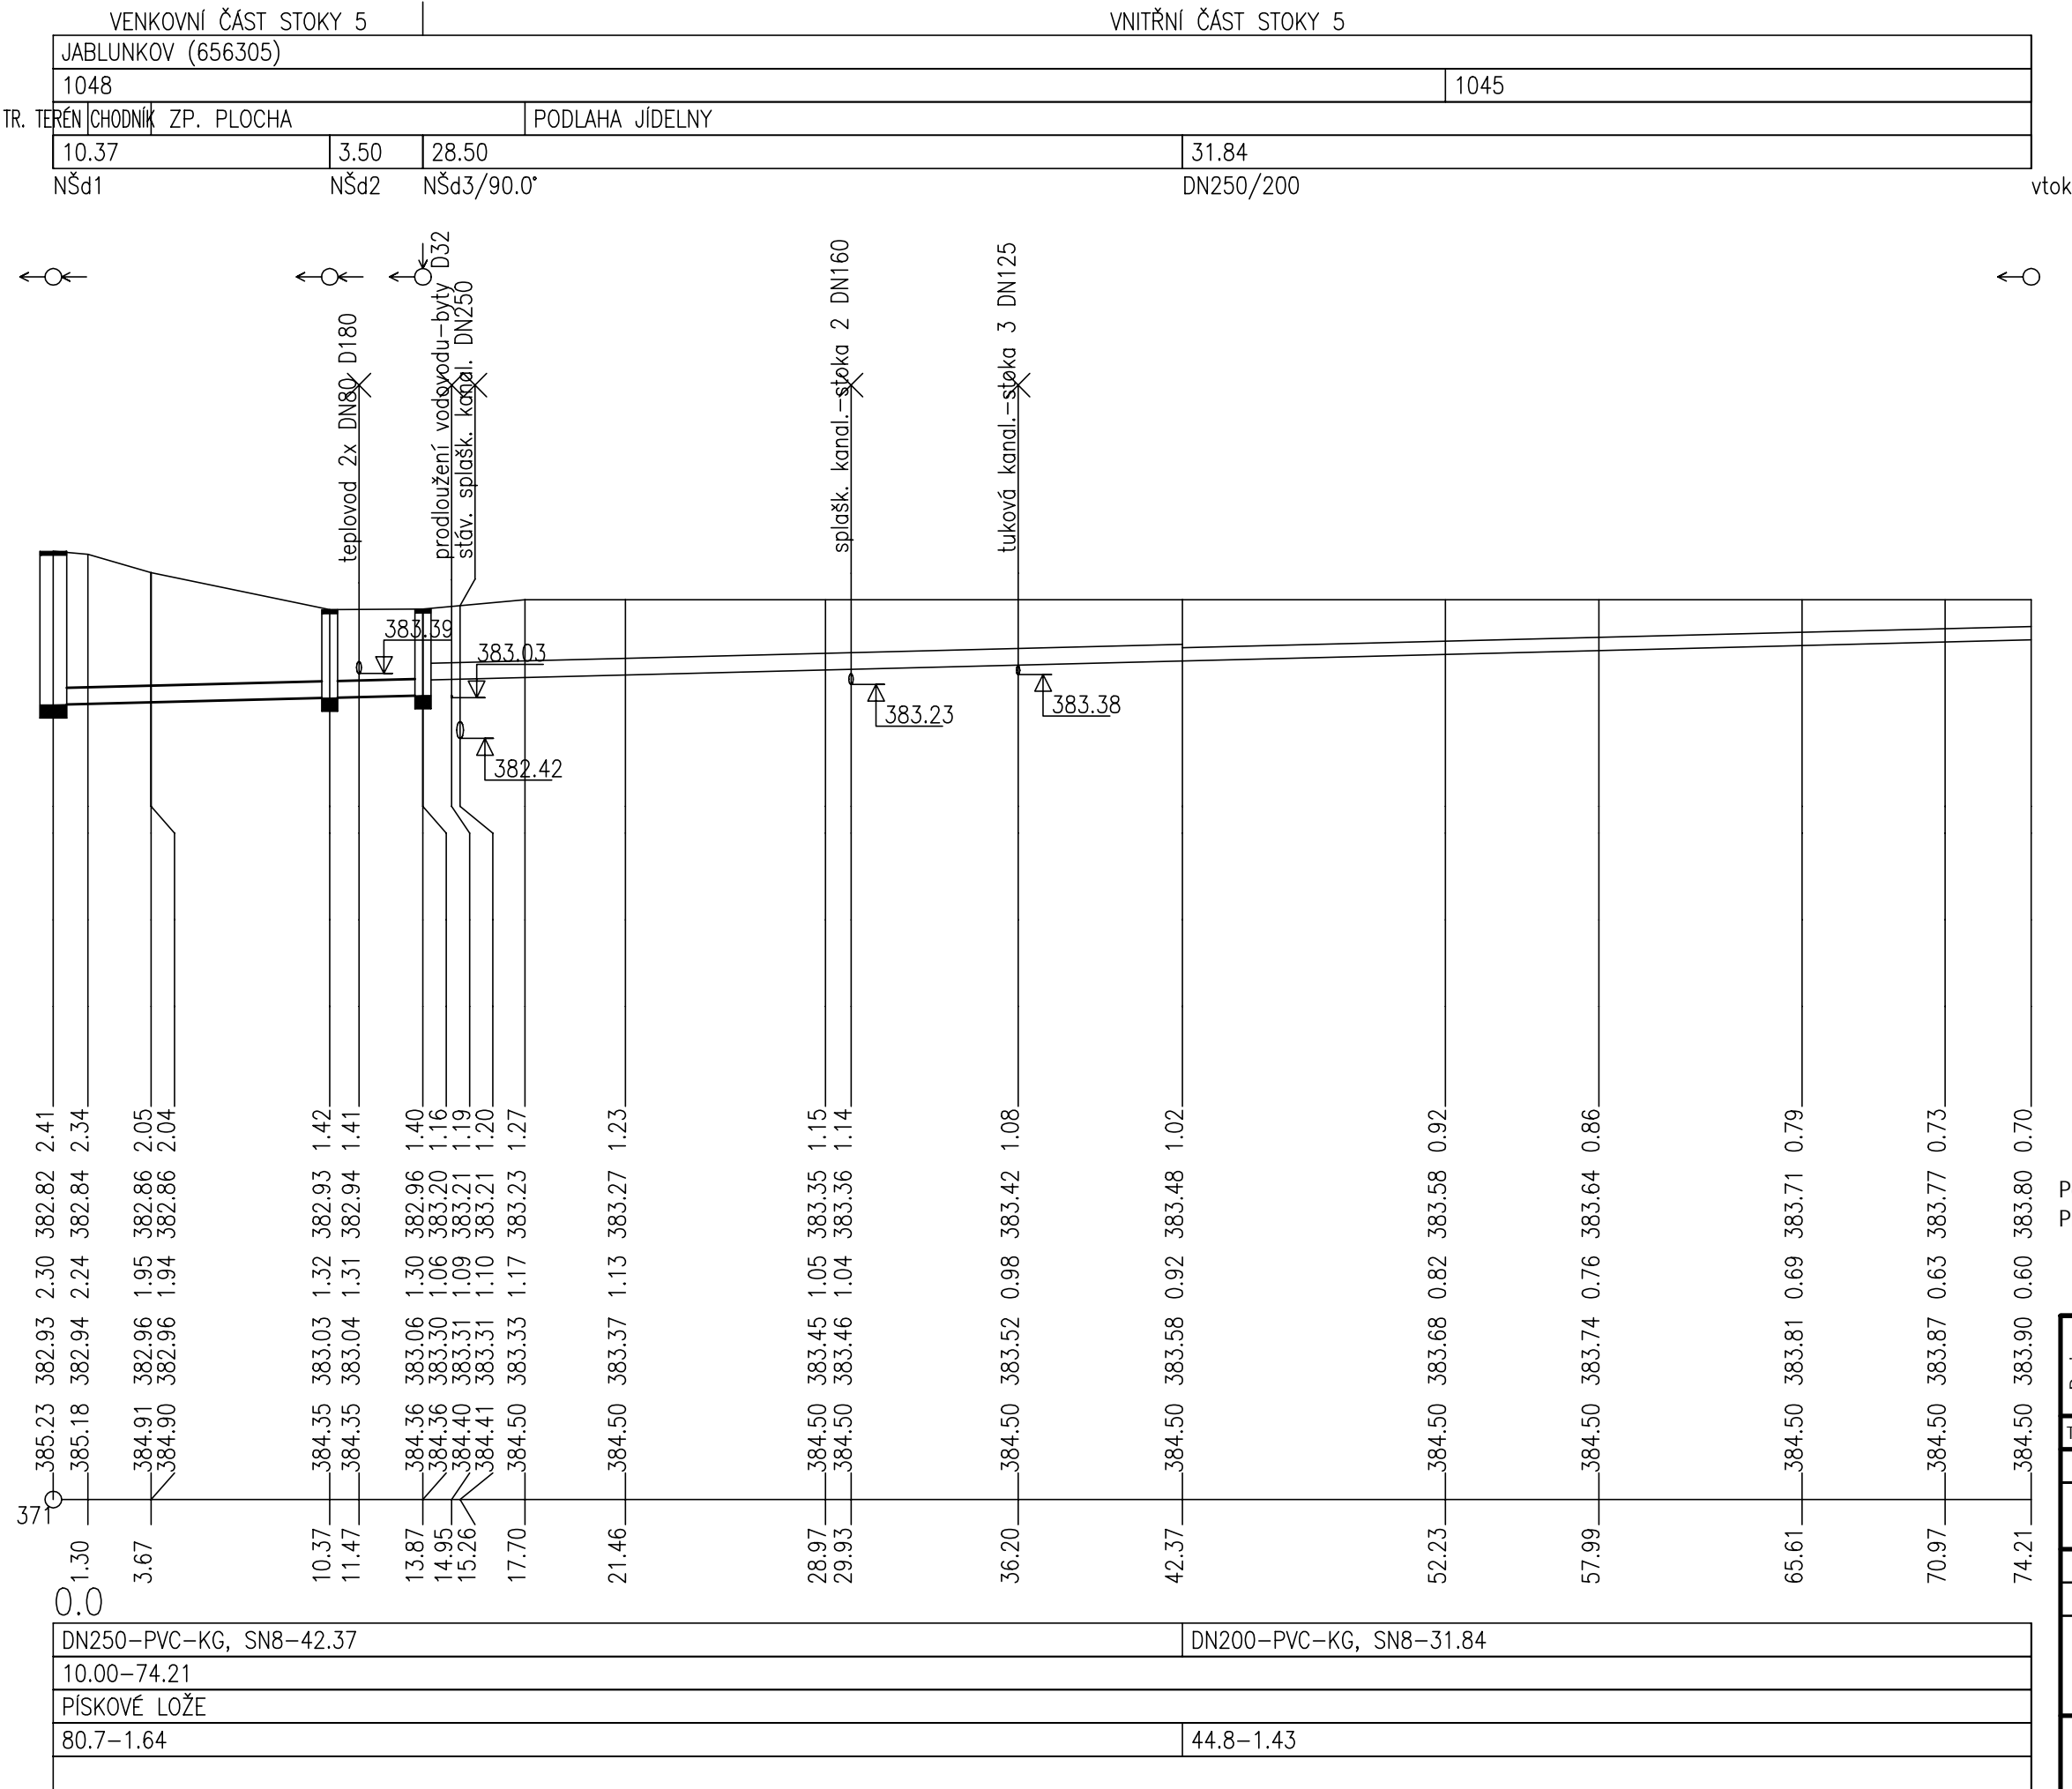

Poznámka:
Pro stoku 5 v SO 06 bude řešena pouze část kanalizace od nové šachty NŠd1 po novou šachtu NŠd3.

Revize	c	Datum		Podpis		Text				
	b									b
	a									a
TENTO VÝKRES JE DUŠEVNÍM VLASTNICTVÍM FIRMY TŘINECKÁ PROJEKCE, a.s. NESMÍ BÝT KOPIROVÁN A POSKYTNUT TŘETÍM OSOBÁM BEZ SOUHLASU FIRMY TP, a.s.										
Zpracoval		Kontroloval		Schválil		TŘINECKÁ PROJEKCE, a.s. Míru 274 739 61 Třinec tel. +420 558 384 111 info@tp.lrz.cz				
										
Objednatel	Město Jablunkov					Datum	11/2020			
Místo stavby	ZŠ Jablunkov					Stupeň	DPS			
Rekonstrukce Školní jídelny v budově č.p. 190 SO 06 Venkovní inženýrské sítě						Měřítko	1:250/100			
						Číslo zakázky	66805159			
						Číslo seznamu	TP-S-440-20			
PODÉLNÝ PROFIL KANALIZACE - STOKA 5						Archivní číslo		TP-3-94-21	Poř. č.	
								7		