

KATASTR
PARCELNÍ ČÍSLA
DRUH POVRCHU
VZDÁL. OBJEKTŮ A VRCHOL. BODŮ
OZNAČENÍ VRCHOLOVÝCH BODŮ

MĚŘÍTKA 1:200/100

OSA POTRUBÍ

SOUBĚH

KÓTA UPRAVENÉHO TERÉNU

KÓTA HRUBÝCH TERÉNNÍCH ÚPRAV

HLOUBKA VÝKOPU

KÓTA VÝKOPU

HLOUBKA DNA POTRUBÍ

KÓTA DNA POTRUBÍ


KÓTA PŮVODNÍHO TERÉNU

SROVNÁVACÍ ROVINA

STANIČENÍ [km/m]
D[mm]–MATERIÁL–DÉLKA[m]
SKLON[?]-DÉLKA[m]
ULOŽENÍ
PRŮTOK[l/s]–RYCHLOST[m/s]
MĚŘ.ZTRÁTA[m/m]–[kPa/m]

JABLUNKOV (656305)		
1043	1048	1045
TRAV. TERÉN/CHODNÍK	ZP. PLOCHA	PODL. JÍDELN.
32.55		

stáv. potr.

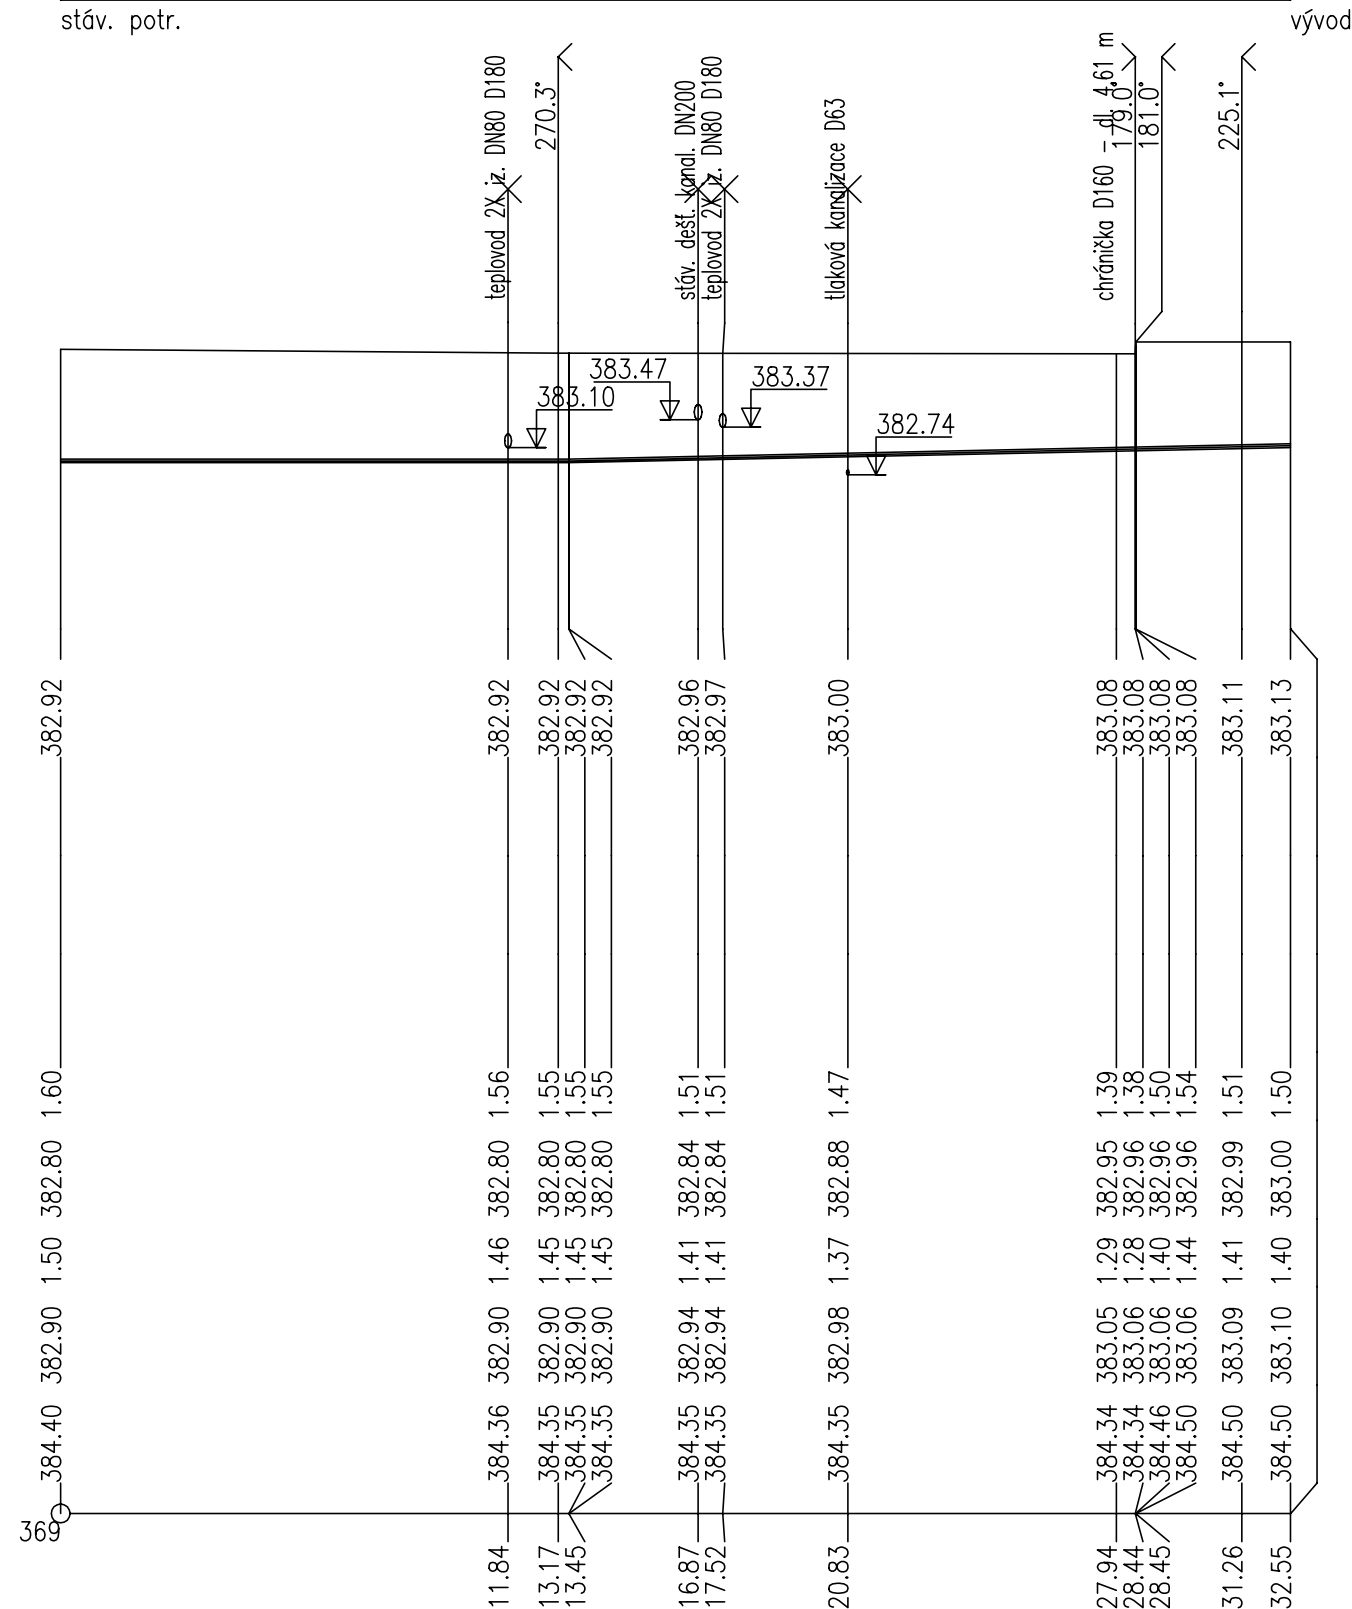

0.0	
D50-PE100 RC, SDR11-32.55	
0.00-13.46	10.48-19.09
PROHOZENÁ ZEMINA	

Revize	c	Datum		Podpis		Text			c	
	b									b
	a									a
TENTO VÝKRES JE DUŠEVNÍM VLASTNICTVÍM FIRMY TŘINECKÁ PROJEKCE, a.s. NESMÍ BÝT KOPIROVÁN A POSKYTNUT TŘETÍM OSOBÁM BEZ SOUHLASU FIRMY TP, a.s.										
Zpracoval			Kontroloval			Schválil		TŘINECKÁ PROJEKCE, a.s. Míru 274 739 61 Třinec tel. +420 558 384 111 info@tp.tzz.cz		
										
Objednatel		Město Jablunkov					Datum		11/2020	
Místo stavby		ŽS Jablunkov					Stupeň		DPS	
Rekonstrukce Školní jídelny v budově č.p. 190 SO 06 Venkovní inženýrské sítě							Měřítko		1:200/100	
							Číslo zakázky		66805159	
							Číslo seznamu		TP-S-440-20	
PODÉLNÝ PROFIL PRODLOUŽENÍ VODOVODU PRO JÍDELNU							Archivní číslo		Pof. č.	
							TP-3-101-21		18	