

KATASTRY  
PARCELNÍ ČÍSLA  
DRUH POVRCHU  
VZDÁLENOSTI ŠACHET  
OZNAČENÍ ŠACHET

## SMĚROVÉ POMĚRY

MĚŘÍTKA 1:250/100

SOUBĚH

### KÓTA UPRAVENÉHO TERÉNU

## KÓTA HRUBÝCH TERÉNNÍCH ÚPRAV

HLOUBKA VÝKOPU

KÓTA VÝKOPU

## HLOUBKA DNA POTRUBÍ

## KÓTA DNA POTRUBÍ

KÓTA PŮVODNÍHO TERÉNU

## SROVNÁVACÍ ROVINA

STANIČENÍ [km/m]

PROFIL[mm]–MATERIÁL–DÉLKA[m]

SKLON[promile]–DÉLKA[m]

## ULOŽENÍ

KAPACITNÍ PRŮTOK[l/s]–RYCHLOST[m/s]


SKUTEČNÝ PRŮTOK [l/s] – RYCHLOST [m/s]

VENKOVNÍ ČÁST STOKY 2 |

VNITŘNÍ ČÁST STOKY 2


JABLUNKOV (656305)				
1048		1045		
ZP. PLOCHA		PODLAHA JÍDELNY		
7.08	24.85	16.97	6.46	4.45
ČS	NŠs1	DN200/160	DN160/125	DN125/110

nejvzdálenější vtok

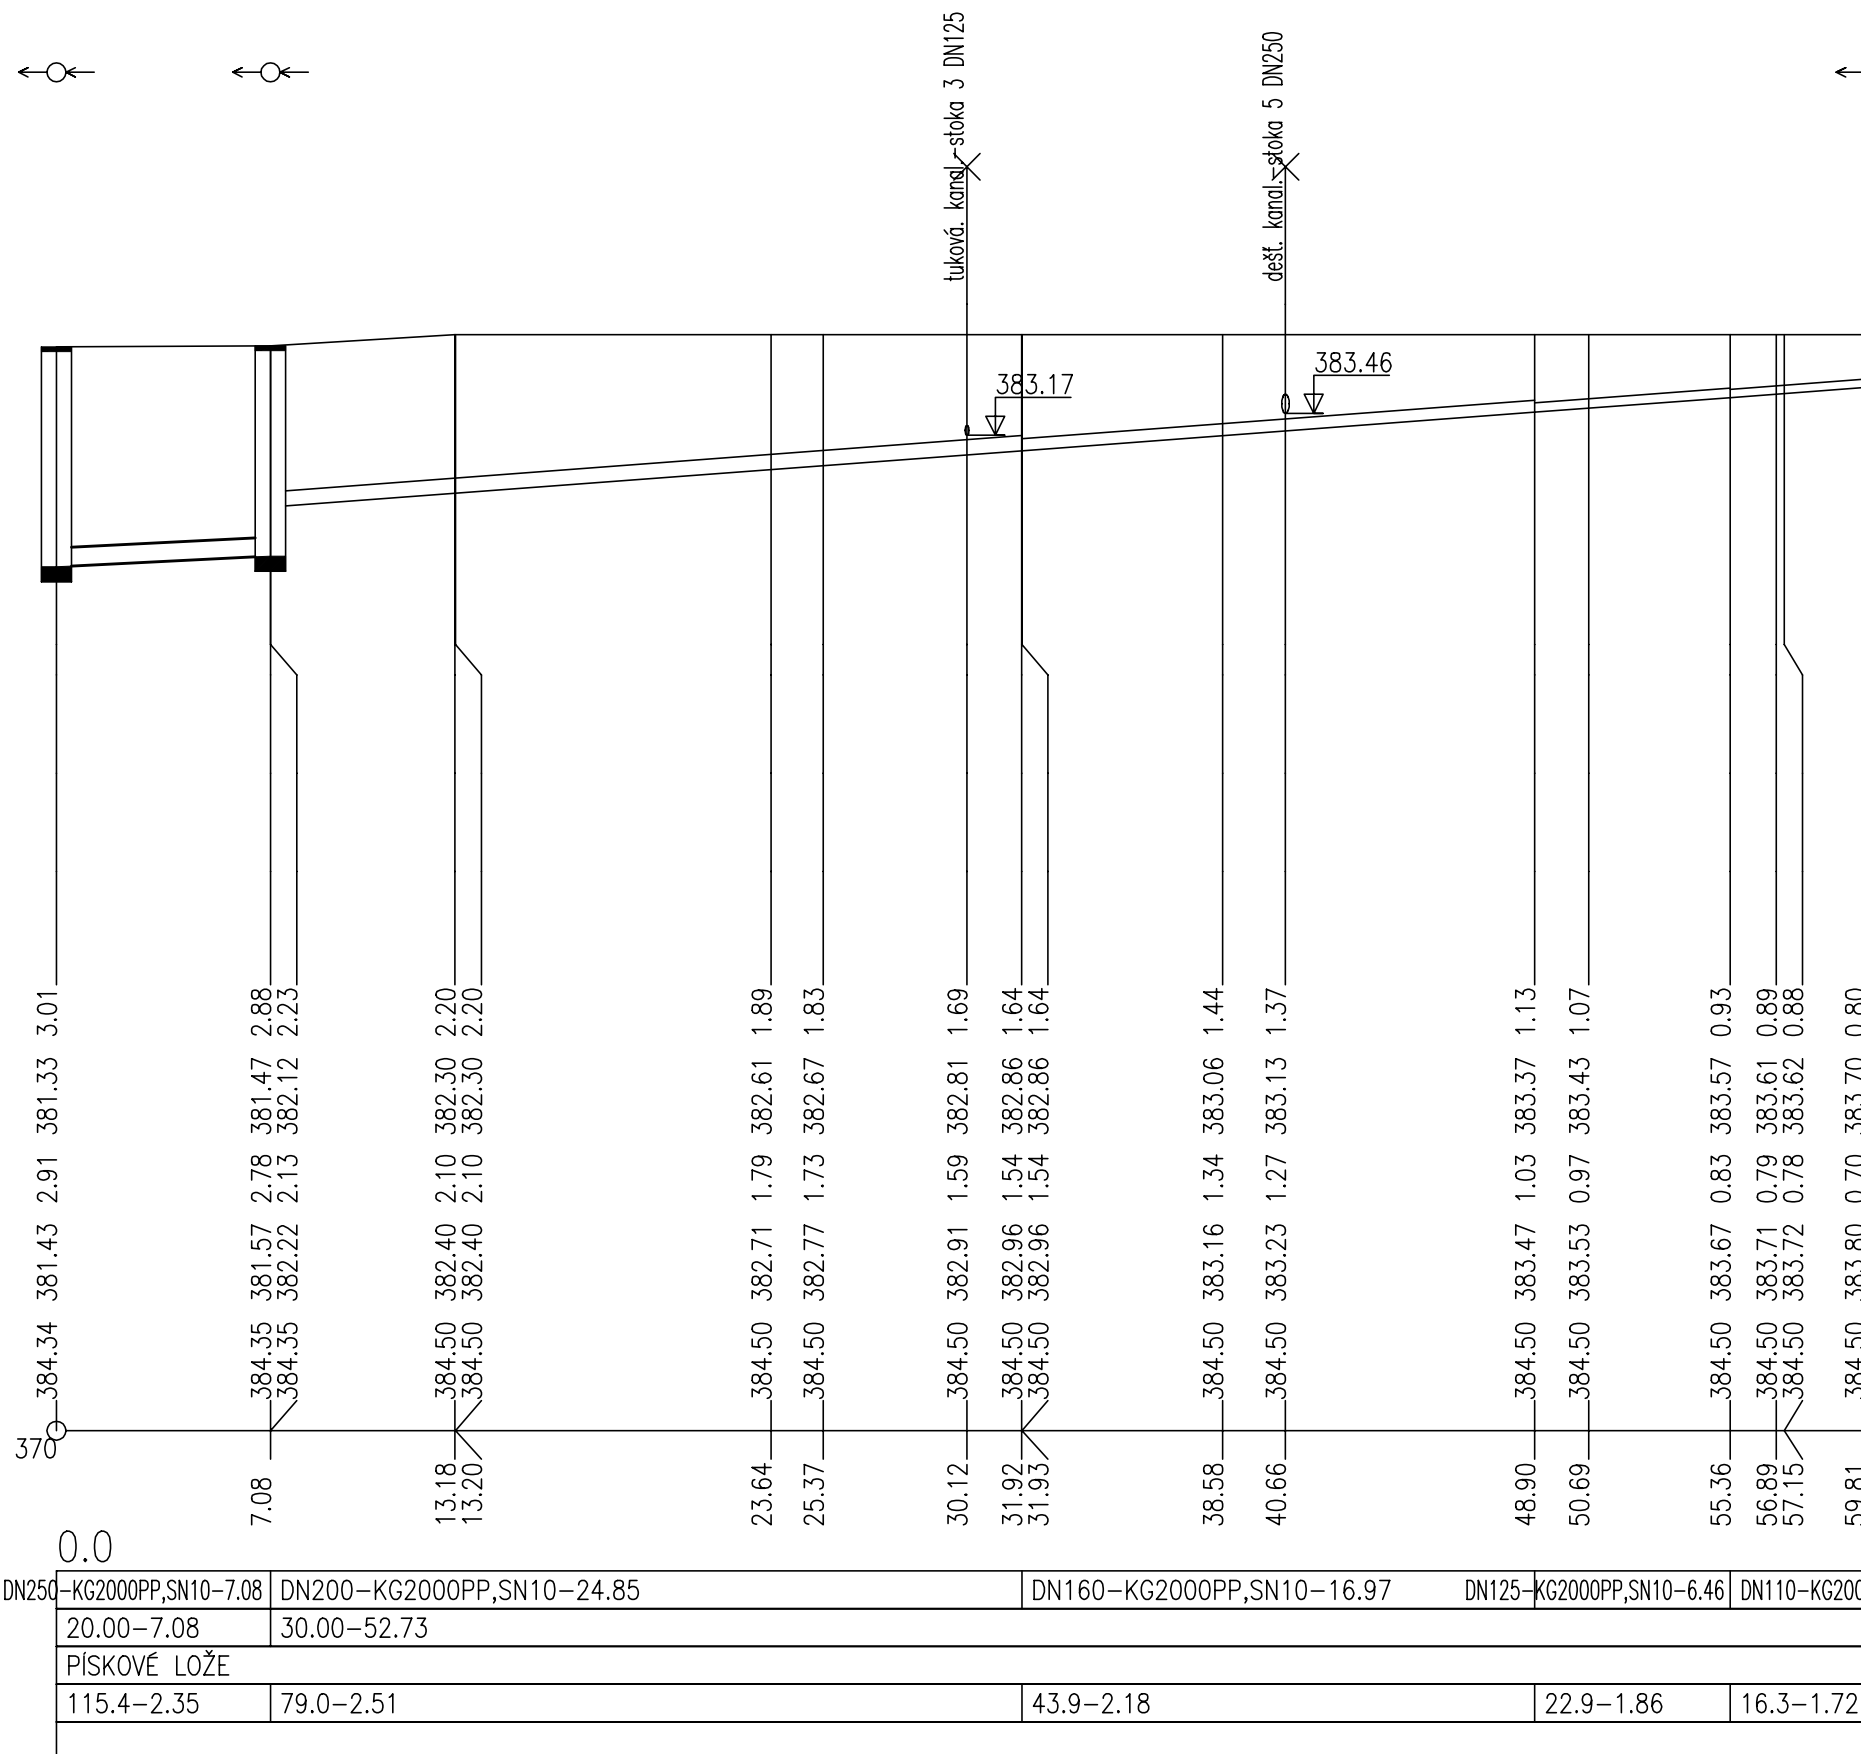

Poznámka:

Pro stoku 2 v SO 06 bude řešena pouze část kanalizace od nové čerpací stanice po novou šachtu NŠs1.

Revize	c	Datum	Podpis	Text		c		
	b					b		
	a					a		
TENTO VÝKRES JE DUŠEVNÍM VLASTNICTVÍM FIRMY TRINECKÁ PROJEKCE, a.s. NESMÍ BYT KOPIOVÁN A POSKYTNUT TŘETÍM OSOBÁM BEZ SOUHLASU FIRMY TP, a.s.								
Zpracoval		Kontroloval		Schválil		<div>TRINECKÁ PROJEKCE, a.s. Mlýn 274 739 61 Třinec tel. +420 558 384 111 info@tp.trz.cz</div> <div></div>		
Objednatel		Město Jablunkov				Datum	11/2020	
Místo stavby		ZŠ Jablunkov				Stupeň	DPS	
Rekonstrukce Školní jídelny v budově č.p. 190 SO 06 Venkovní inženýrské sítě						Měřítko	1:250/100	
						Číslo zakázky	66805159	
						Číslo seznamu	TP-S-440-20	
PODÉLNÝ PROFIL KANALIZACE - STOKA 2						Archivní číslo	TP-3-91-21	Poř. č.
								3