


VZOROVÝ PŘÍČNÝ ŘEZ ULIČNÍ VPUSTÍ

s výtokem PVC DN200

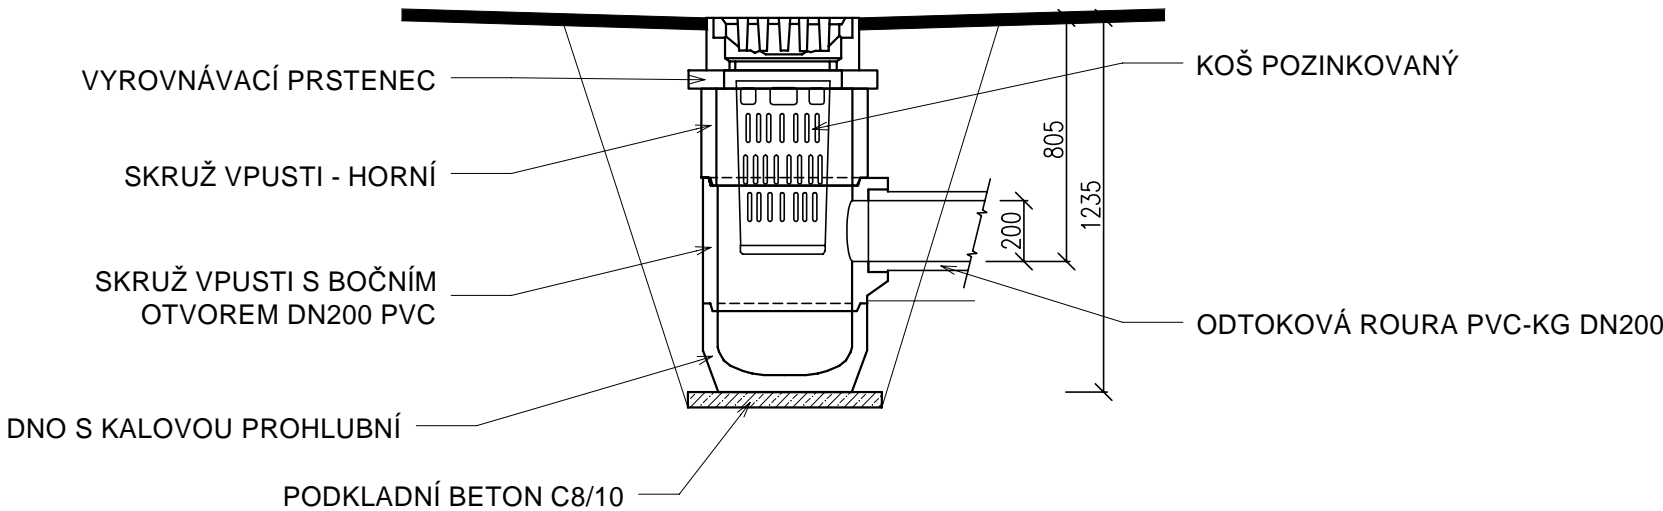

SPECIFIKACE ULIČNÍCH VPUSTÍ

NÁZEV	OZNAČENÍ VÝROBCE	POČET
Horní dílec pro čtvercovou vtokovou mříž	TBV-Q 50/20 CP	2 ks
Litinová mříž se žebry 36 mm – OZ	KM 01	2 ks
Vyrovnávací prstenec – OZ	TBV-Q 45/6 VP	2 ks
Kalový koš – OZ	UA4	2 ks
Skruž horní	TBV – Q 45/30 SH	2 ks
Průběžný dílec s odtokem DN200 PVC	TBV – Q 45/45 SO 20 PVC	2 ks
Spodní dílec s kalištěm nízkým	TBV – Q 45/24 KN	2 ks

Poznámka:
Uliční vpust UV1 bude umístěna na souřadnicích X: 1133092.3694, Y: 437890.5988, uliční vpust UV2 bude umístěna na souřadnicích X: 1133106.0737, Y: 437906.8586.
Uliční vpusti budou provedeny prefabrikované betonové s mříží s možným zatížením 40 tun a se dnem s kalovou prohlubní, např. fy Prefa Brno a.s..

Revize	c	Datum	Podpis	Text	c	
	b					b
	a					a
TENTO VÝKRES JE DUŠEVNÍM VLASTNICTVÍM FIRMY TŘINECKÁ PROJEKCE, a.s. NESMÍ BÝT KOPÍROVÁN A POSKYTNUT TŘETÍM OSOBÁM BEZ SOUHLASU FIRMY TP, a.s.						
Zpracoval		Kontroloval	Schválil	TŘINECKÁ PROJEKCE, a.s. Míru 274 739 61 Třinec tel. +420 568 384 111 info@tp.brz.cz		
Objednatel	Město Jablunkov			Datum	11/2020	
Místo stavby	ZŠ Jablunkov			Stupeň	DPS	
Rekonstrukce Školní jídelny v budově č.p. 190 SO 06 Venkovní inženýrské sítě				Měřítko	1:25	
				Číslo zakázky	66805159	
				Číslo seznamu	TP-S-440-20	
SPECIFIKACE ULIČNÍCH VPUSTÍ				Archivní číslo TP-3-358-21	Poř. č. 29	