


Ulice Zahradní

Podélný profil M 1:1000/100

DRUH POVRCHU ÚZEMÍ KATASTRÁLNÍ ÚZEMÍ KRAJ

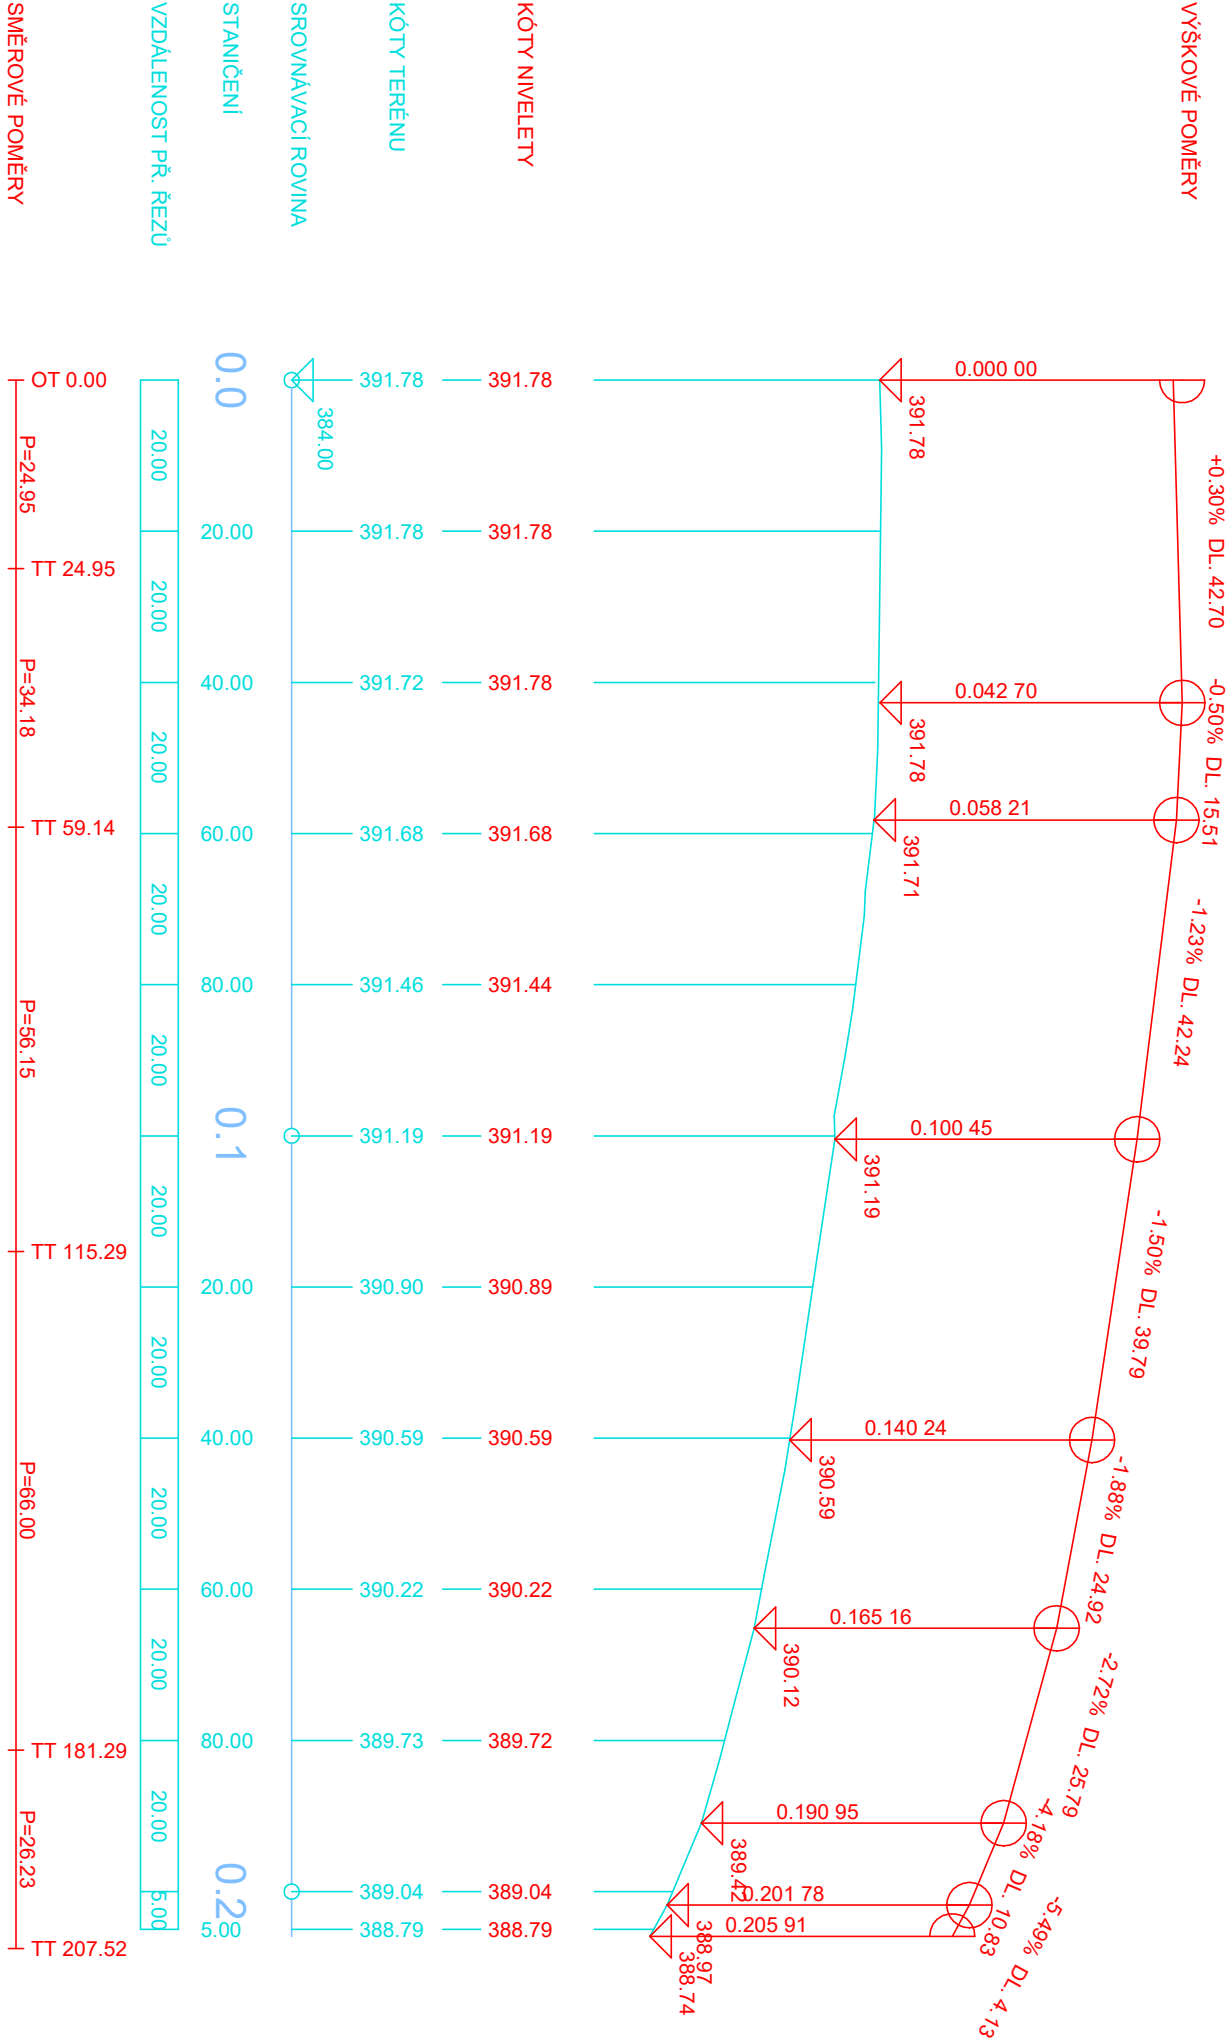

Ulice Zahradní

Podélný profil

Formát A3	Datum -	Parcelní číslo -
MĚŘÍTKO	1:1000/100	
Č. VÝKRESU	D.1.2b	Katastrální území Jablunkov (J)