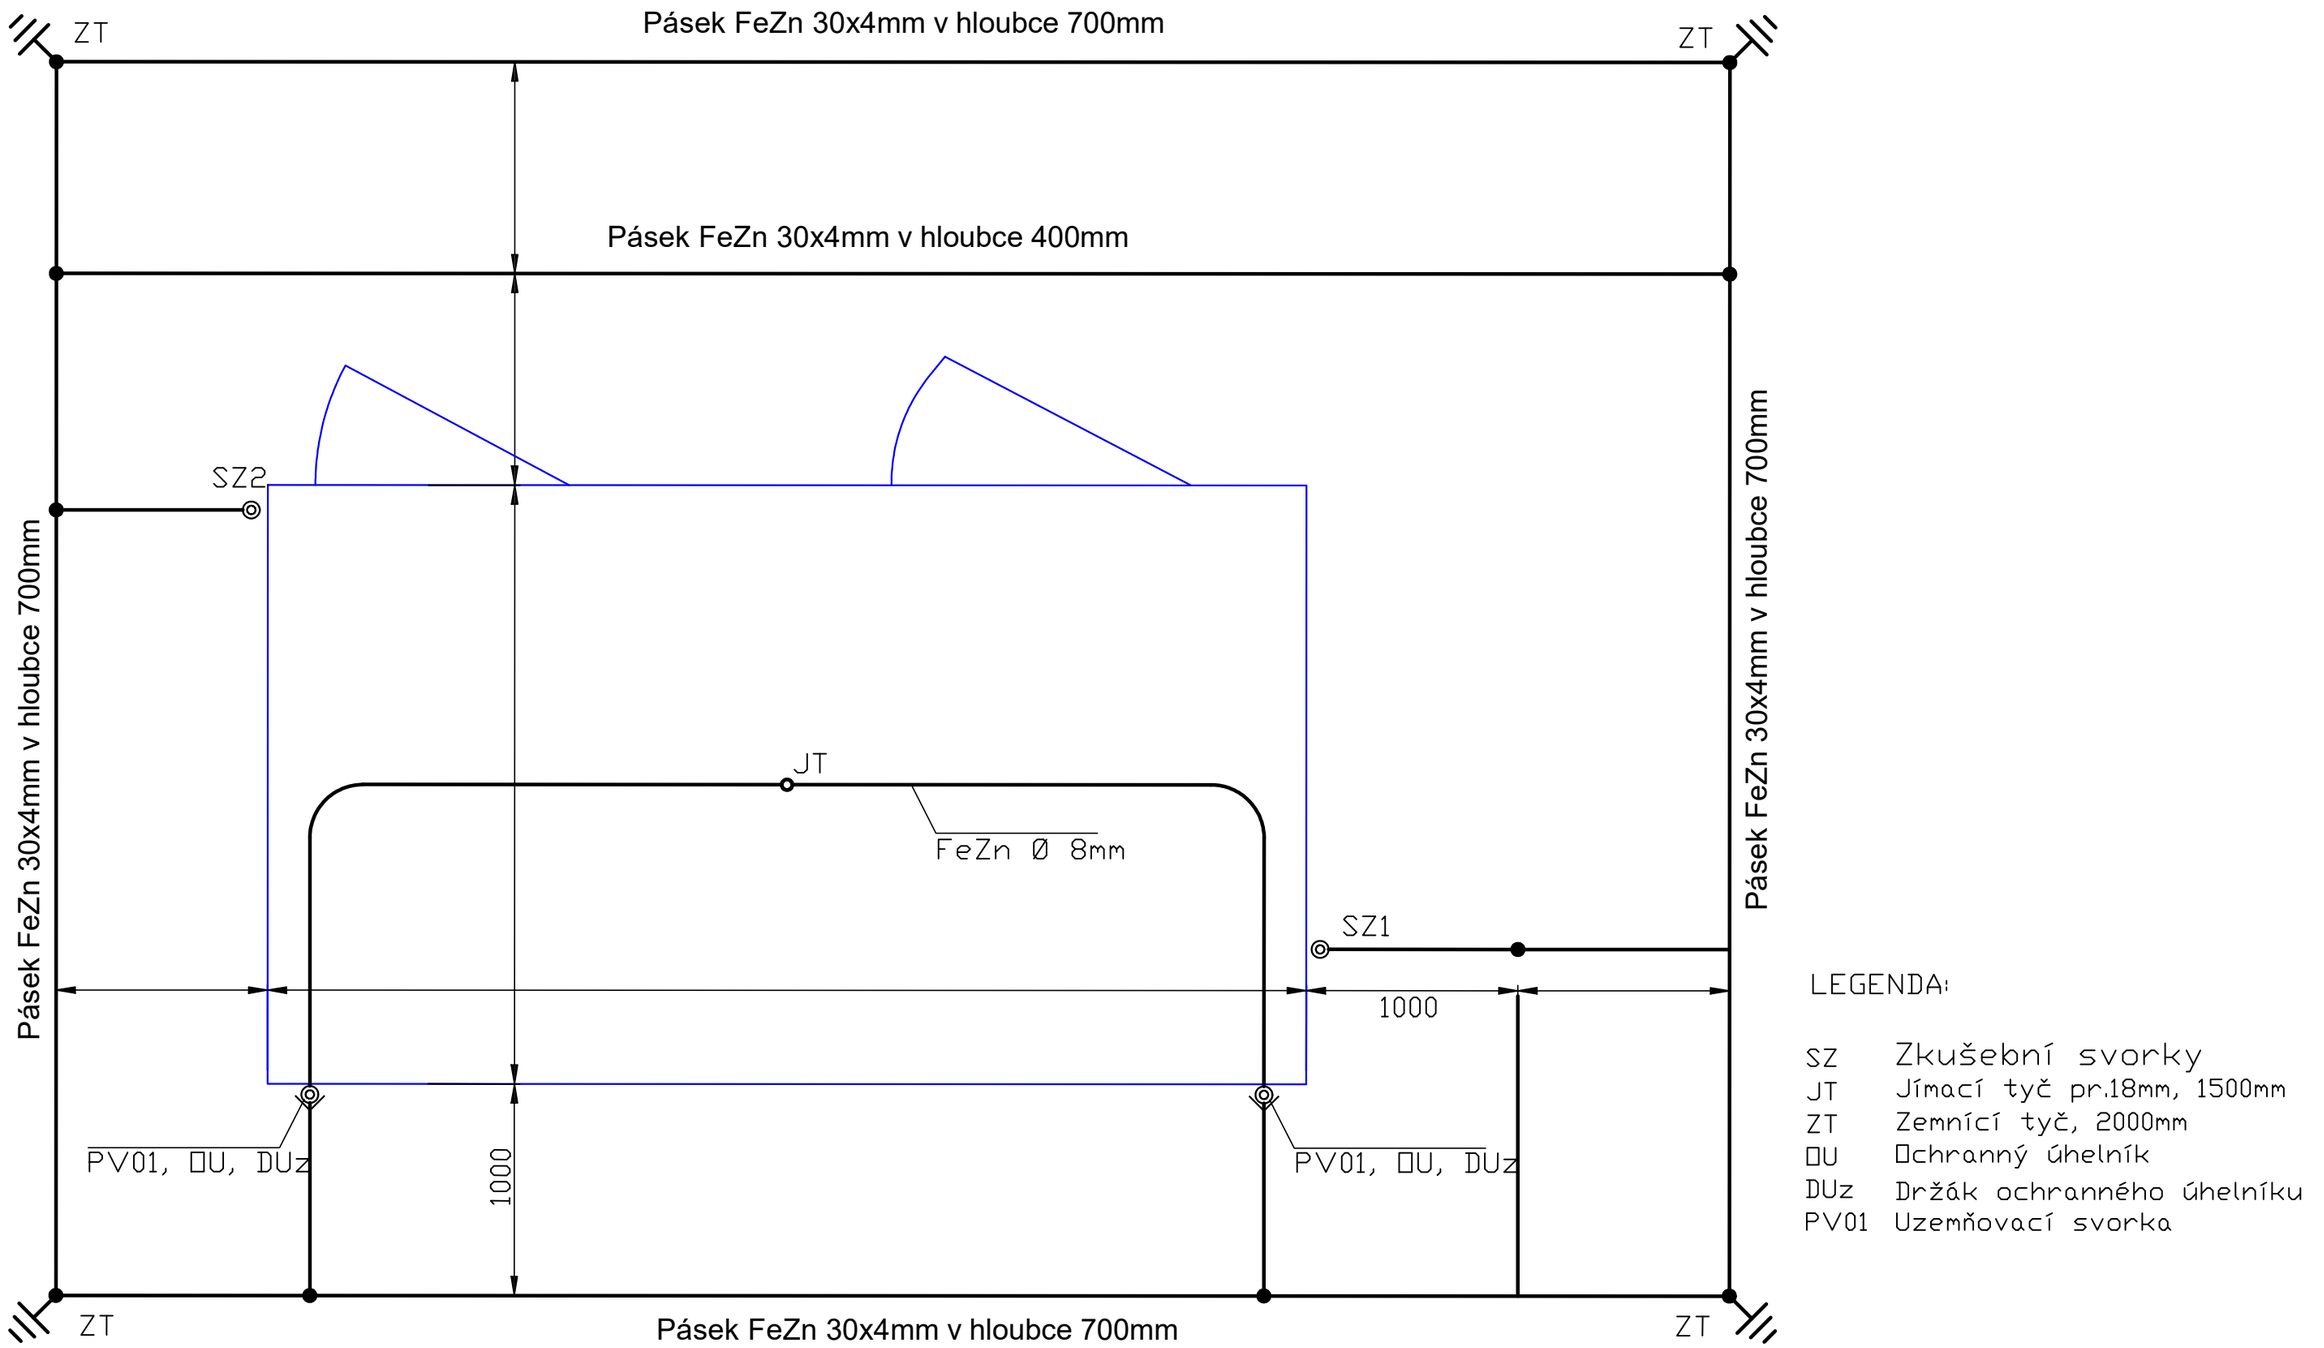

LEGENDA:

SZ	Zkušební svorky
JT	Jímací tyč pr.18mm, 1500mm
ZT	Zemnící tyč, 2000mm
⊓U	⊓chranný úhelník
DUz	Držák ochranného úhelníku
PV01	Uzemňovací svorka

Měřítko	Odpovědný projektant:	Ing. Petr Daněk		Zakázkové číslo:	123-2023	Změny:
-	Kontroloval:	Ing. Petr Daněk		Datum:	12/2023	
	Kreslil:	Ing. Jaromír Adamec		Stupeň:	DÚS	

MAMIGA ENERGY s.r.o. Kozlovice 292 739 47 Kozlovice +420 604 833 670	Název stavby : ZŠ Jablunkov, Přípojka VN 22kV, TS 22/0,4kV a NNk 0,4kV	Formát :	
		Měřítko :	
Investor: Město Jablunkov Dukelská 144 739 91 Jablunkov IČ: 00296759	Název výkresu : Zemnící soustava trafostanice	Číslo výkresu : 06-123	