
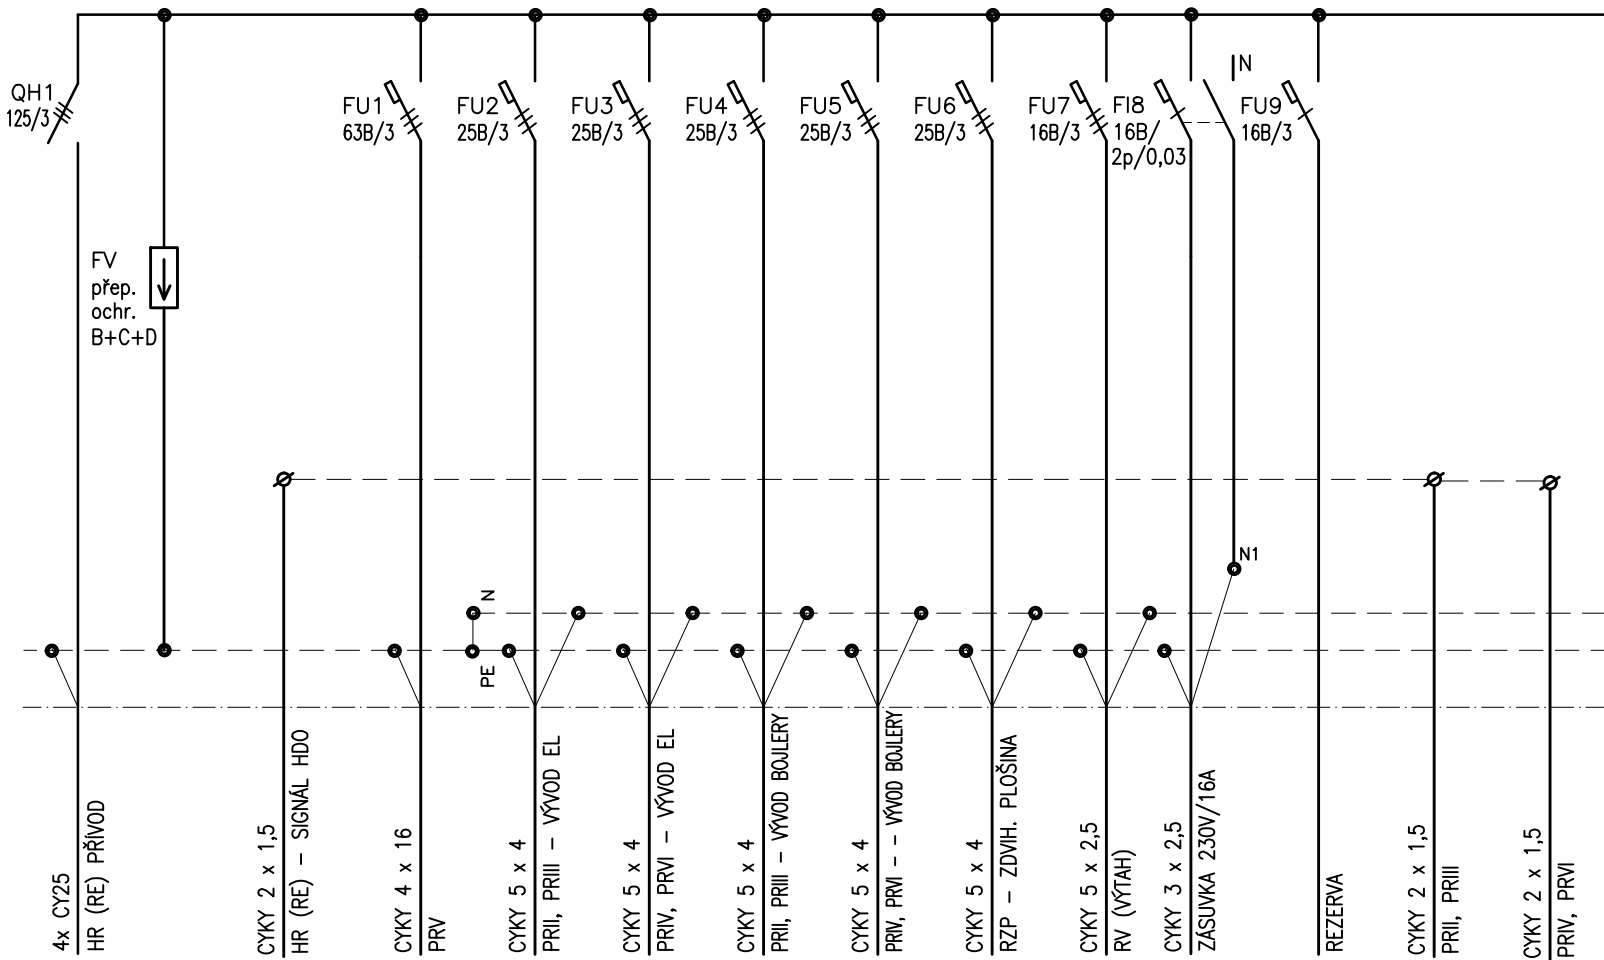


ROZVADĚČ PRI

 

ROZVADĚČ PRI – ROZVADĚČ PLASTOVÝ NEBO OCELOPLECHOVÝ 72M, ZAPUŠTĚNÝ, 600x600x150  
PŘÍVOD A VÝVODY ZHORA, BÍLÝ, IP40/20, OSADIT DO NIKY PO STÁVAJÍCÍM ROZVADĚČI,  
ZBYTEK OTVORU DOZDÍT

NAPĚŤOVÁ SOUSTAVA: 3 + PE + N, 50 Hz, 400/230V, TN – S  
OCHRANA PŘED NEBEZPEČNÝM DOTYKEM ODPOLENÍM  
VADNÉ ČÁSTI OD ZDROJE. PROUDOVÝMI CHRÁNIČI A IZOLACÍ  
ŽIVÝCH ČÁSTÍ DLE ČSN 332000–4–41 ed. 3

Zodpovědný projektant ING. MACURA KAREL 		Vypracoval ING. MACUROVÁ PETRA		PROJEKCE EL. ZAŘÍZENÍ atelér/privat 739 55 Smilovice 251 tel. 777144735	
Investor Město JABLUNKOV, DUKELSKÁ 144, 739 91 JABLUNKOV, IČ: 00296759					
Stavba	REKONSTRUKCE SILOVÝCH ROZVODŮ ELEKTRO V MŠ č.p. 800 V JABLUNKOVĚ			Datum	01/2024
Místo	ŠKOLNÍ 800, 739 91 JABLUNKOV			Stupeň	DPS
Část	OPRAVA ELEKTROINSTALACE			Č. výkresu	E-07
Obsah	ROZVADĚČ PRI				