


POHLED ZADNÍ

POHLED BOČNÍ

POHLED ČELNÍ

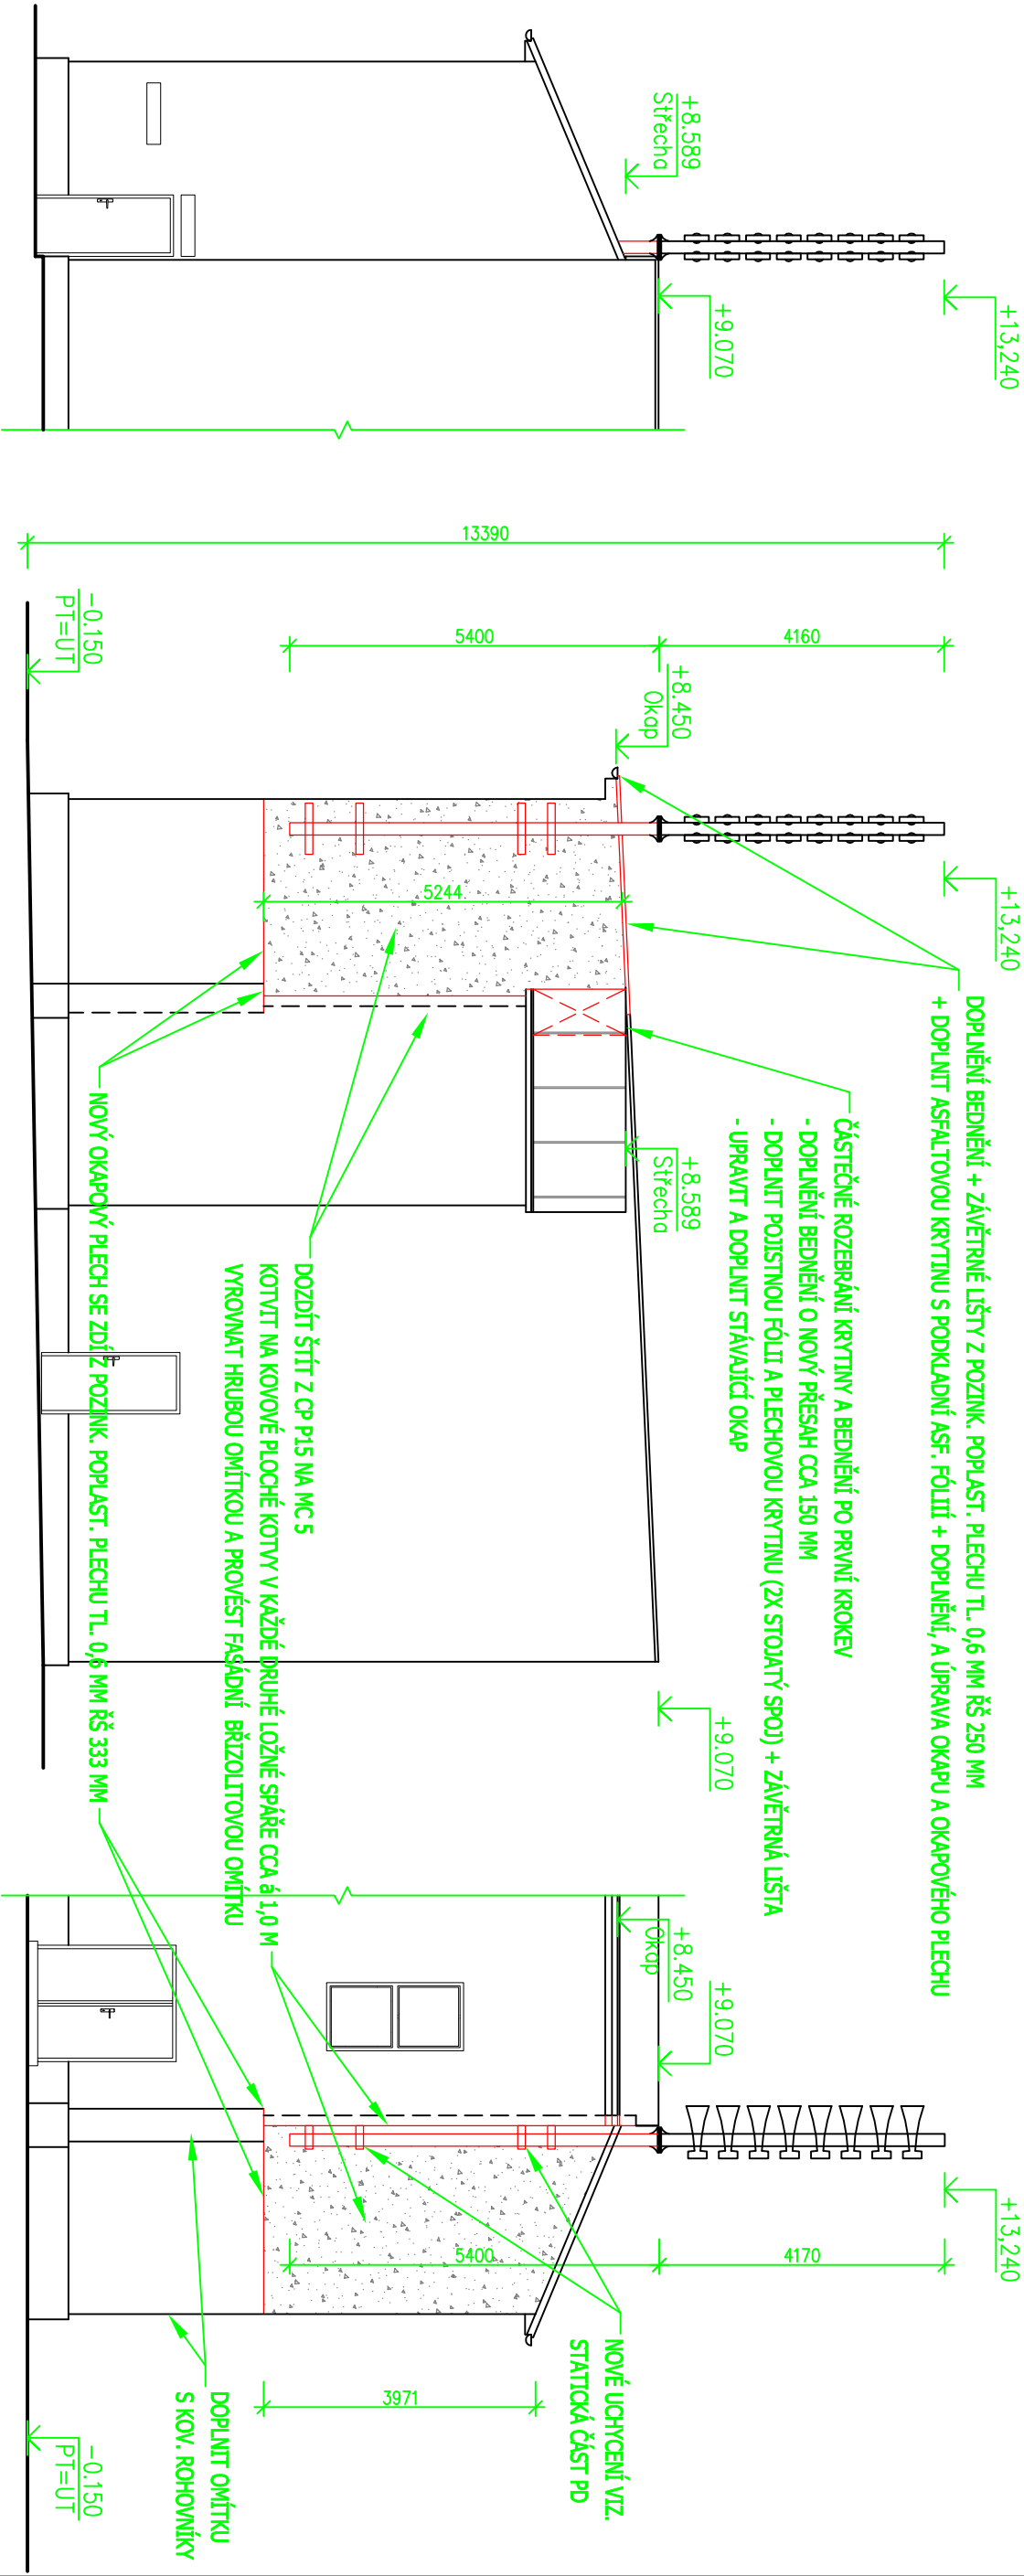

±0,000 = úroveň stávající podlahy 1.NP

Vypracoval :		Zodpovědný projektant / Kontroloval :	
Přemysl Ciešlar		Ing. Aleš Kozielek	
Investor :		Město Jablunkov, Dukelská 144, 739 91 Jablunkov	
Místo stavby :		Obec Jablunkov, k.ú. Jablunkov, parc.č. 291;	
Název stavby :		bourací práce	
HASIČSKÁ ZBROJNICE č.p. 172			
odstranění sušící věže			
Výkres :		Měřítko :	
NOVÉ POHLEDY NA OBJEKT HZ		1:100	
		12	