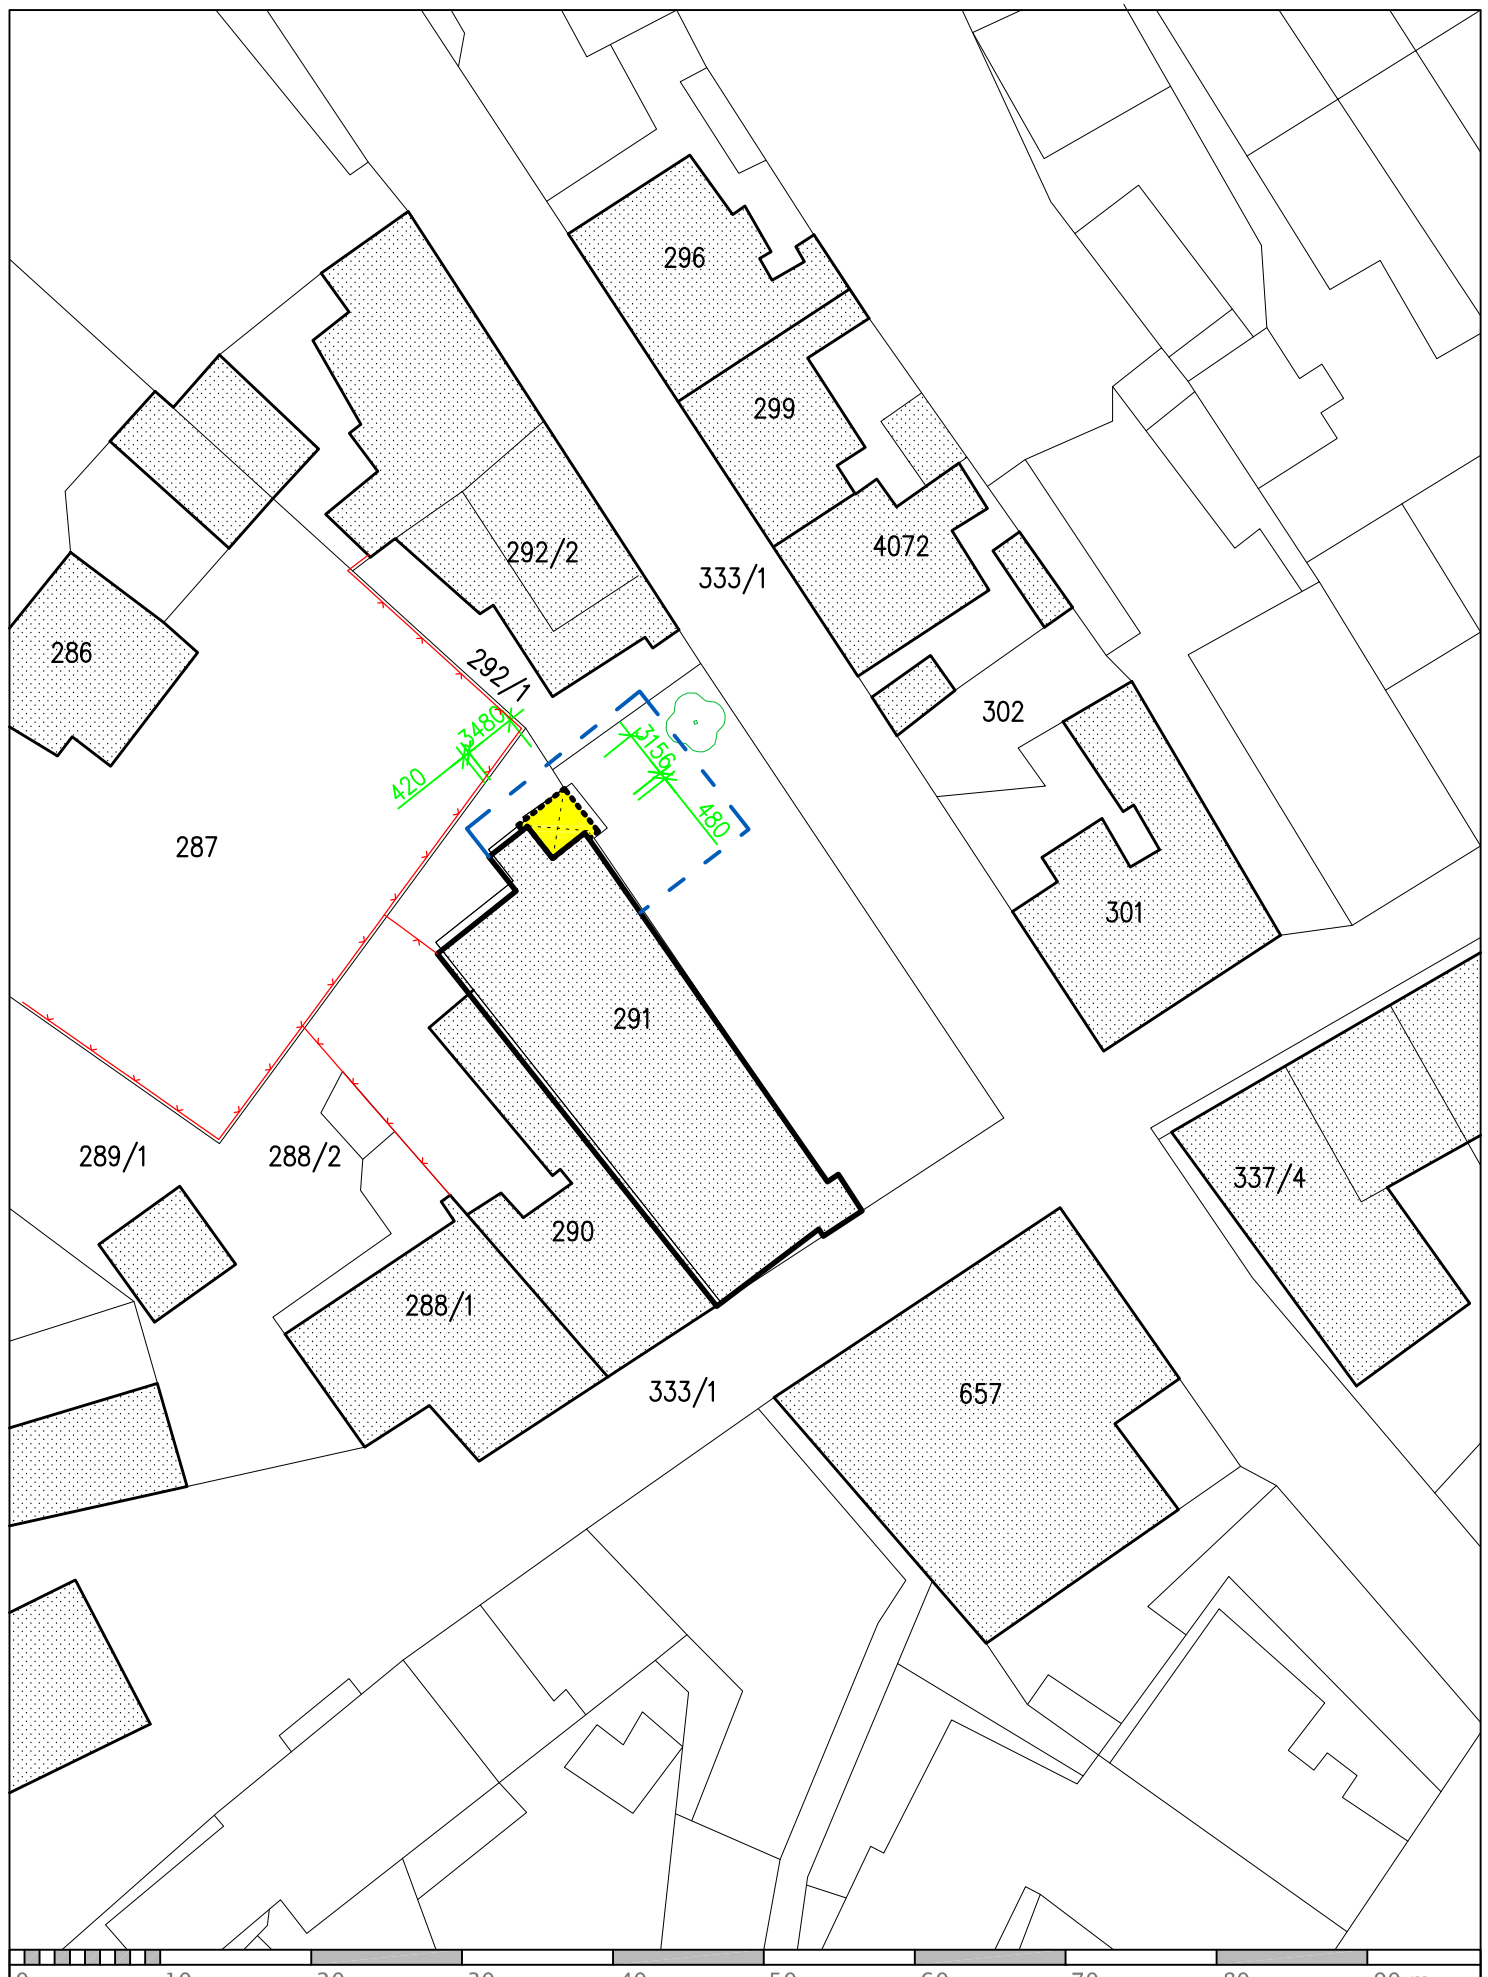

PŘED ZAHÁJENÍM ZEMNÍCH PRACÍ BUDE PROVEDENO VYTÝČENÍ VEŠKERÝCH SÍTÍ TECHNICKÉ INFRASTRUKTURY V PROSTORU STAVBY !

SITUACE STAVBY BYLA VYPRACOVÁNA NA PODKLAD Ě SNÍMKU KATASTRÁLNÍ MAPY

LEGENDA:

STÁVAJÍCÍ ČÁST OBJEKTU č.p. 172, URČENÁ K ODSTRANĚNÍ

STÁVAJÍCÍ OKOLNÍ OBJEKTY

0 4072 SA KATASTRÁLNÍ MAPA

OPLOCENÍ STÁVAJÍCÍ

OBVOD STAVEBNÍHO POZEMKU

SÍTĚ TECHNICKÉ INFRASTRUKTURY:

S

SIT

Vypracoval : **Přemysl Cieslar**	Zodpovědný projektant / Kontroloval : **Ing. Aleš Kozielek**
Investor : Město Jablunkov, Dukelská 144 , 739 91 Jablunkov	
Místo stavby : Obec Jablunkov, k.ú. Jablunkov, parc.č. 291;	

Název stavby :

bourací práce

HASIČSKÁ ZBROJNICE č.p. 172

odstranění sušící věže

Výkres :

C. SITUACE ODSTRAŇOVANÉ STAVBY

PROJEKČNÍ KANCELÁŘ lay-out

tel. +420 776 213 159 - cieslar@lay-out.cz

Počet formátů :	2 A4
Datum vypracování :	07 / 2012
Stupeň dokumentace :	DBP
Číslo zakázky :	L2012-37
Měřítko : 1:500	Číslo výkresu : 3