




POHLED ZADNÍ

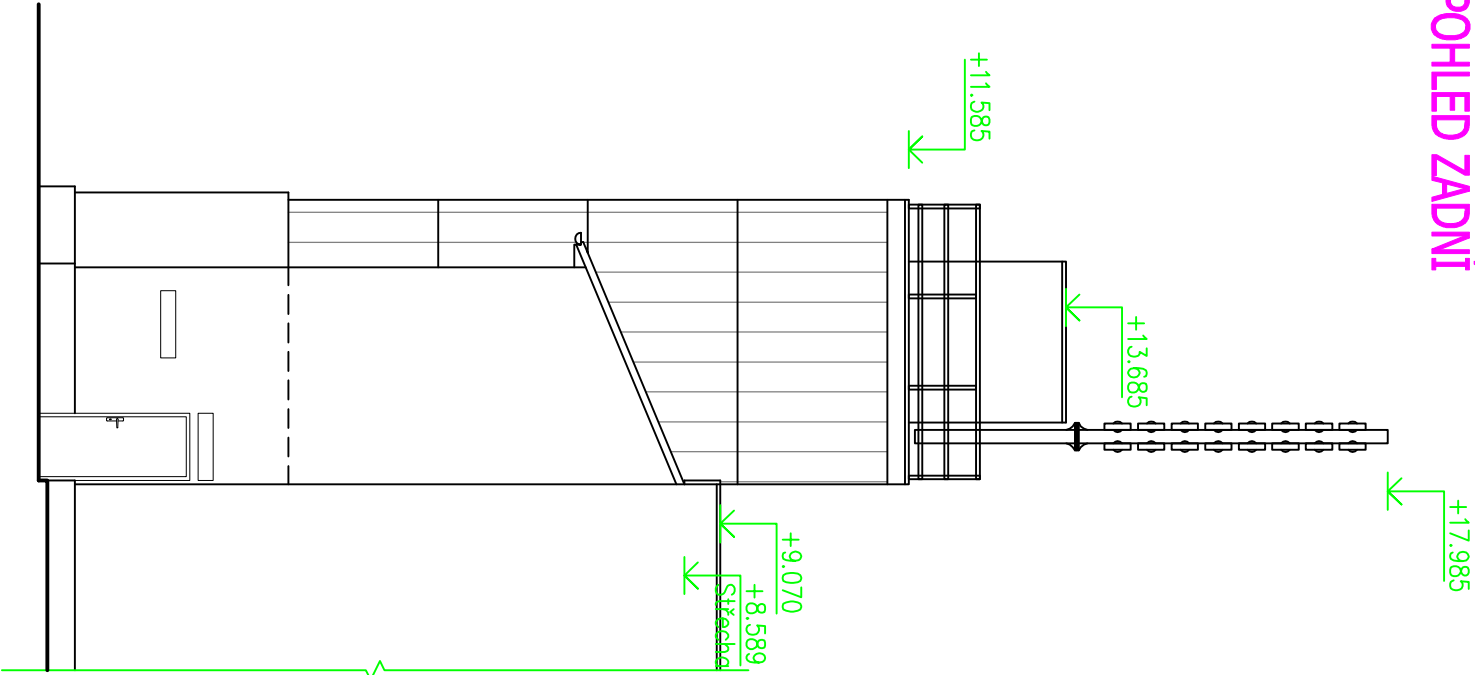

POHLED BOČNÍ

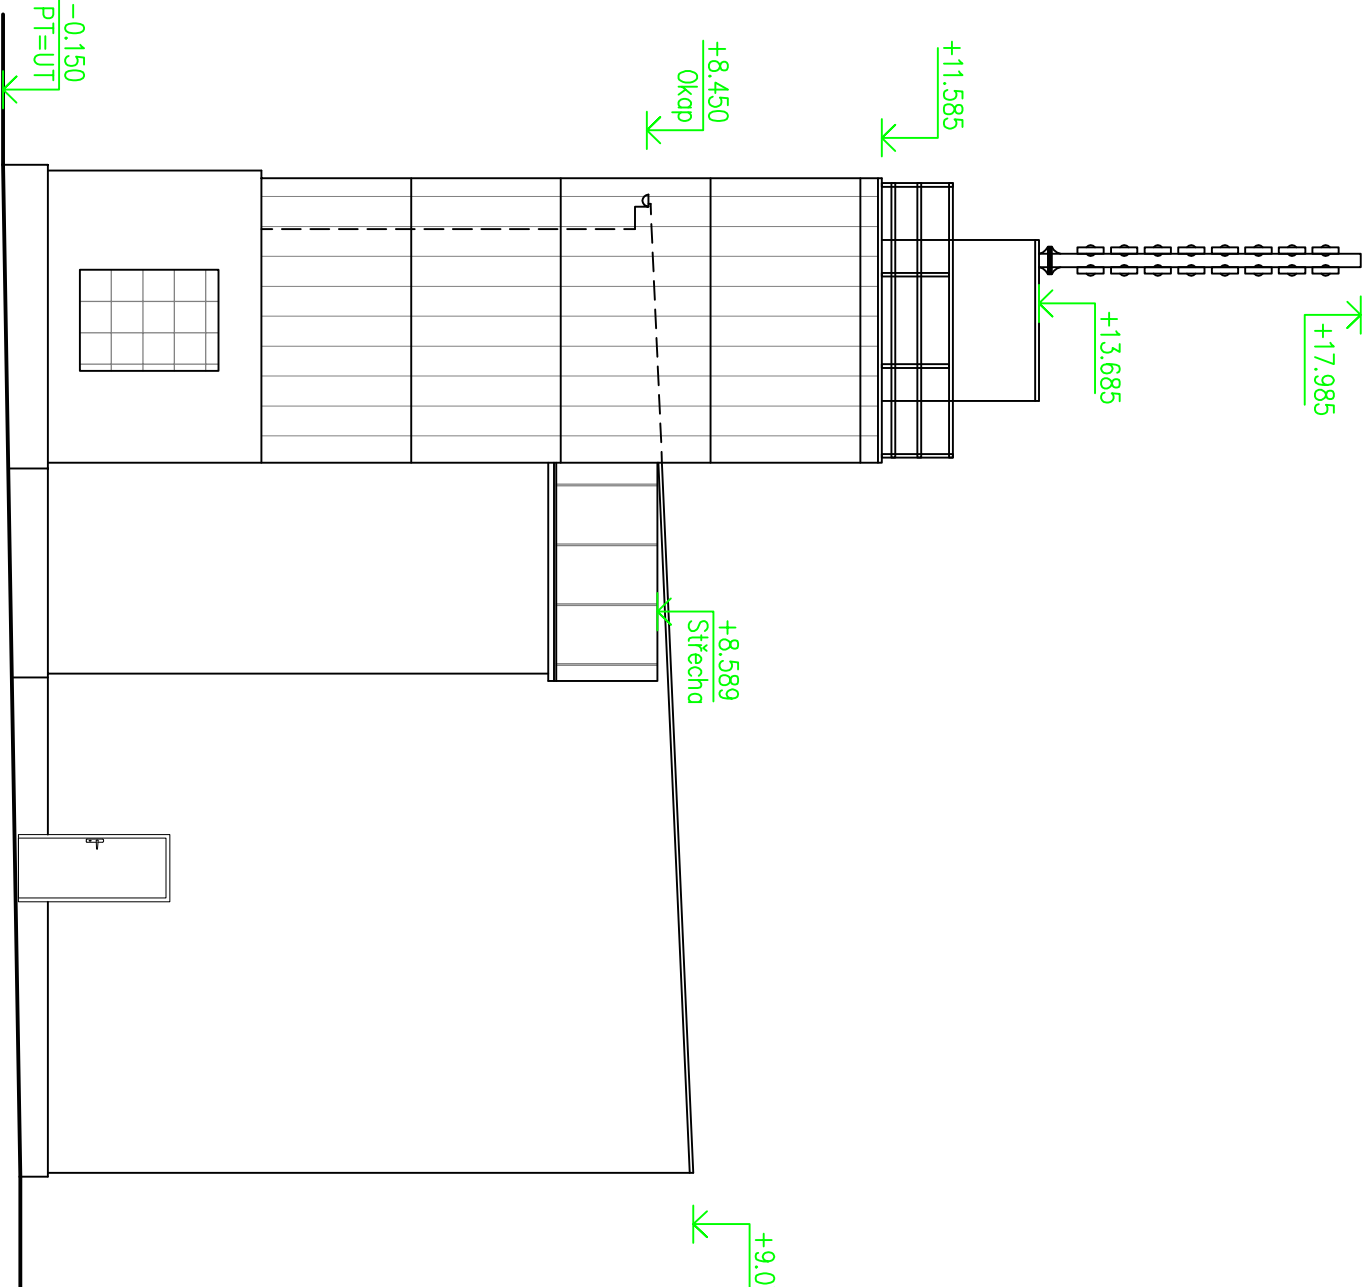

POHLED ČELNÍ

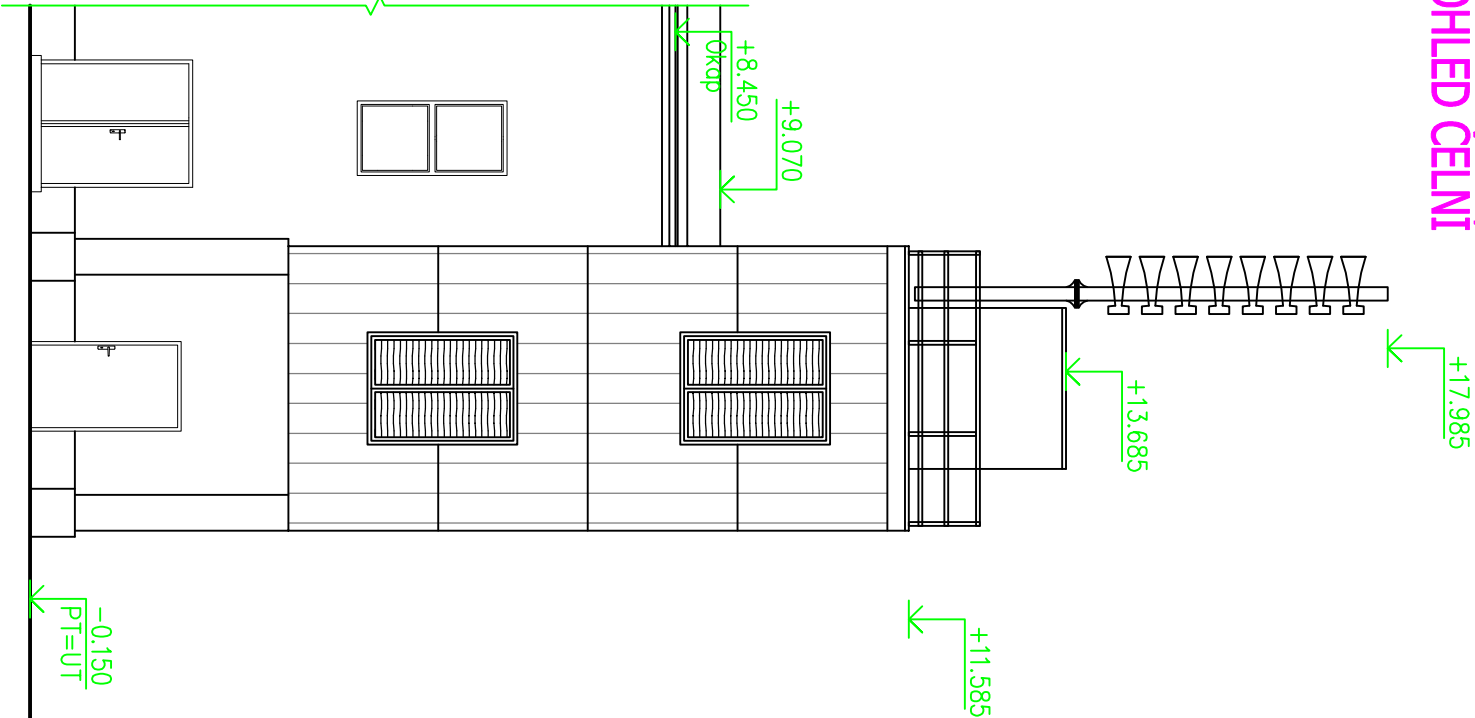

±0,000 = úroveň stávající podlahy 1.NP

Vyracoval :		Zodpovědný projektant / Kontroloval :	
Přemysl Ciešlar		Ing. Aleš Kozielek	
Investor :		Město Jablunkov, Dukelská 144, 739 91 Jablunkov	
Místo stavby :		Obec Jablunkov, k.ú. Jablunkov, parc.č. 291;	
Název stavby :		bourací práce	
HASIČSKÁ ZBROJNICE č.p. 172			
odstranění sušící věže			
Výkres :		F. POHLEDY – Stávající stav	
Měřítko :		Číslo výkresu :	
1:100		11	

tel. +420 776 21 31 59 – ciešlar@lay-out.cz	
Počet formátů :	2 A4
Datum vypracování :	07 / 2012
Stupeň dokumentace :	DBP
Číslo zakázky :	L2012-37

PROJEKČNÍ KANCELÁŘ

lay-out