


PŮDORYS SVĚTELNÉ ELEKTROINSTALACE 2.NP
M 1:100

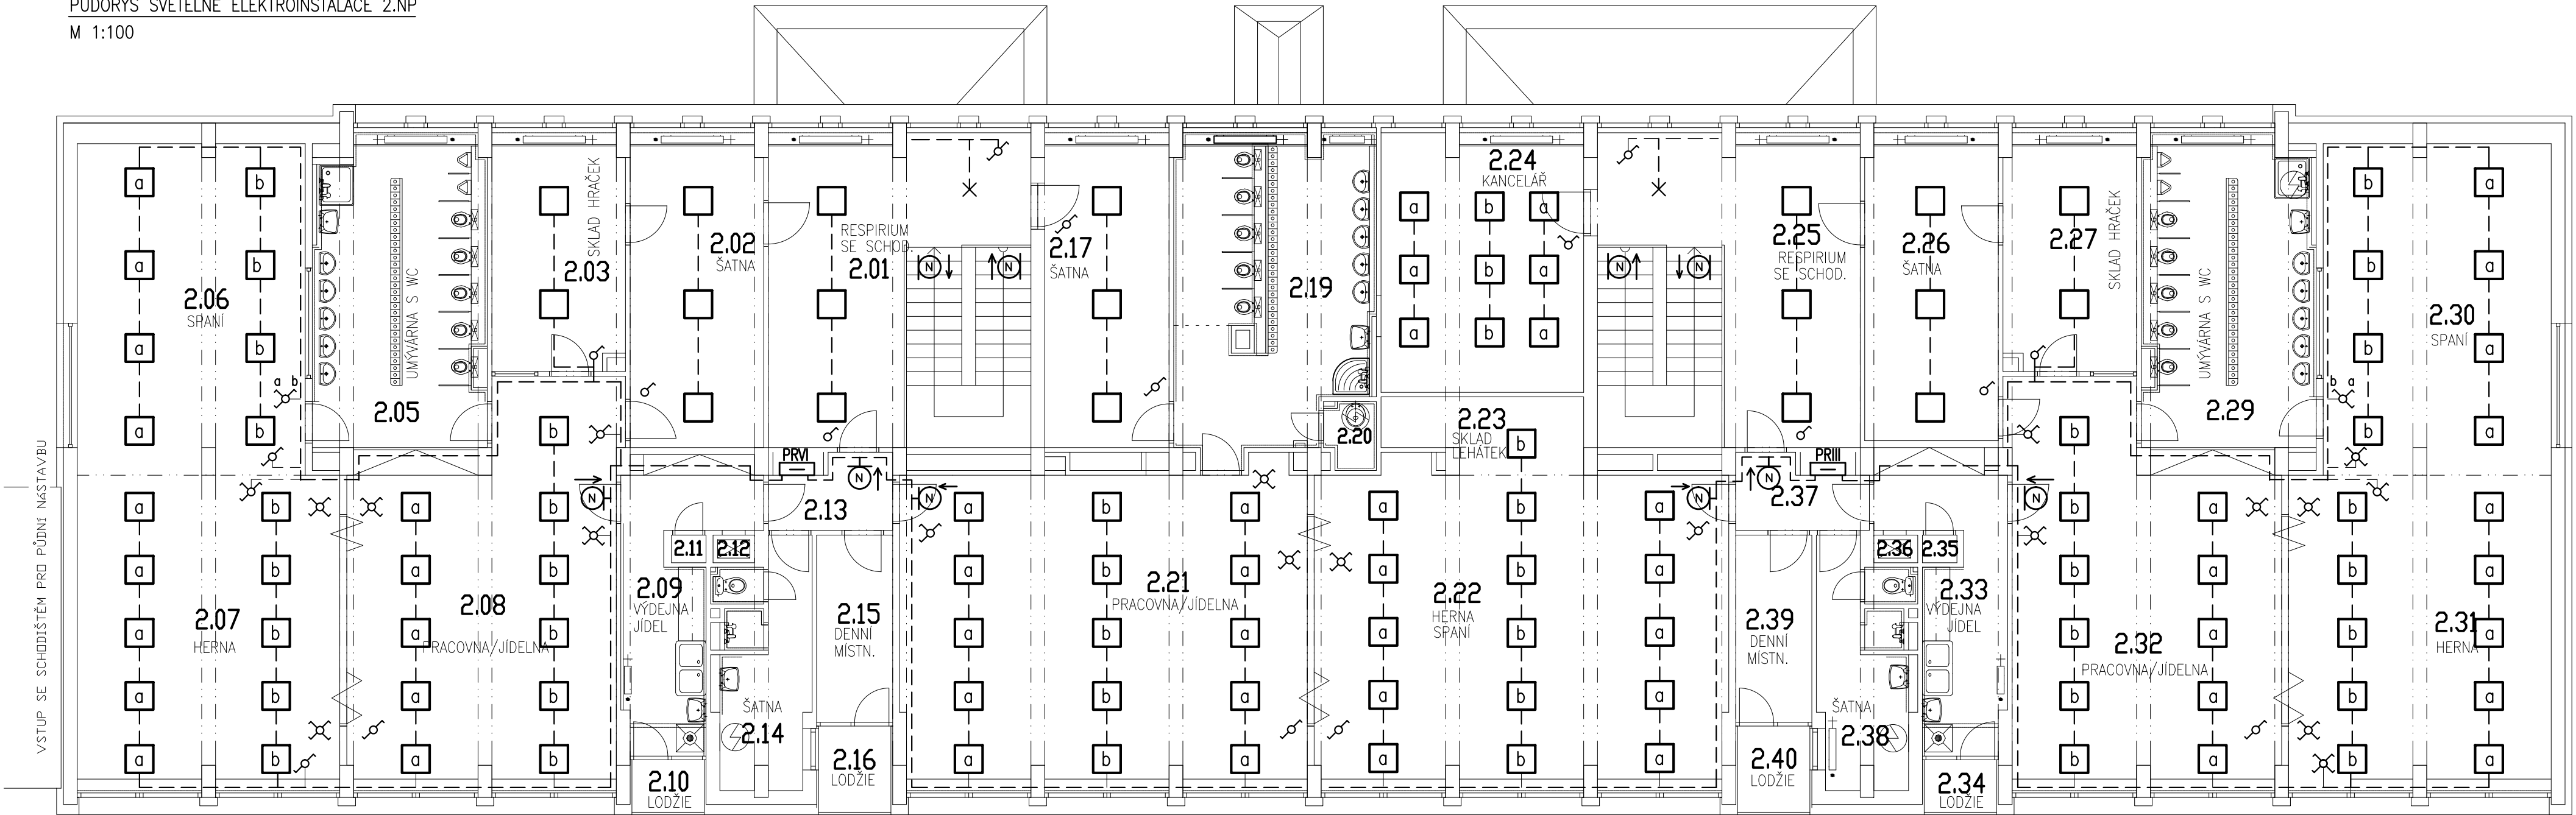

LEGENDA ELEKTROINSTALACE VIZ SAMOSTATNÁ PŘÍLOHA.

Zodpovědný projektant ING. MACURA KAREL	Vypracoval ING. MACUROVÁ PETRA	PROJEKCE EL. ZAŘÍZENÍ atelier/privat 739 55 Smlouvice 251 tel. 777144735
Investor Město JABLUNKOV, DUKELSKÁ 144, 739 91 JABLUNKOV, IČ: 00296759	Datum 01/2024	
Stavba REKONSTRUKCE SILOVÝCH ROZVODŮ ELEKTRO V MŠ č.p. 800 V JABLUNKOVÉ	Stupeň DPS	
Místo ŠKOLNÍ 800, 739 91 JABLUNKOV	Č. výkresu E-05	
Část OPRAVA ELEKTROINSTALACE		
Obsah PŮDORYS SVĚTELNÉ ELEKTROINSTALACE 2.NP		