


ROZVADĚČ PRIII

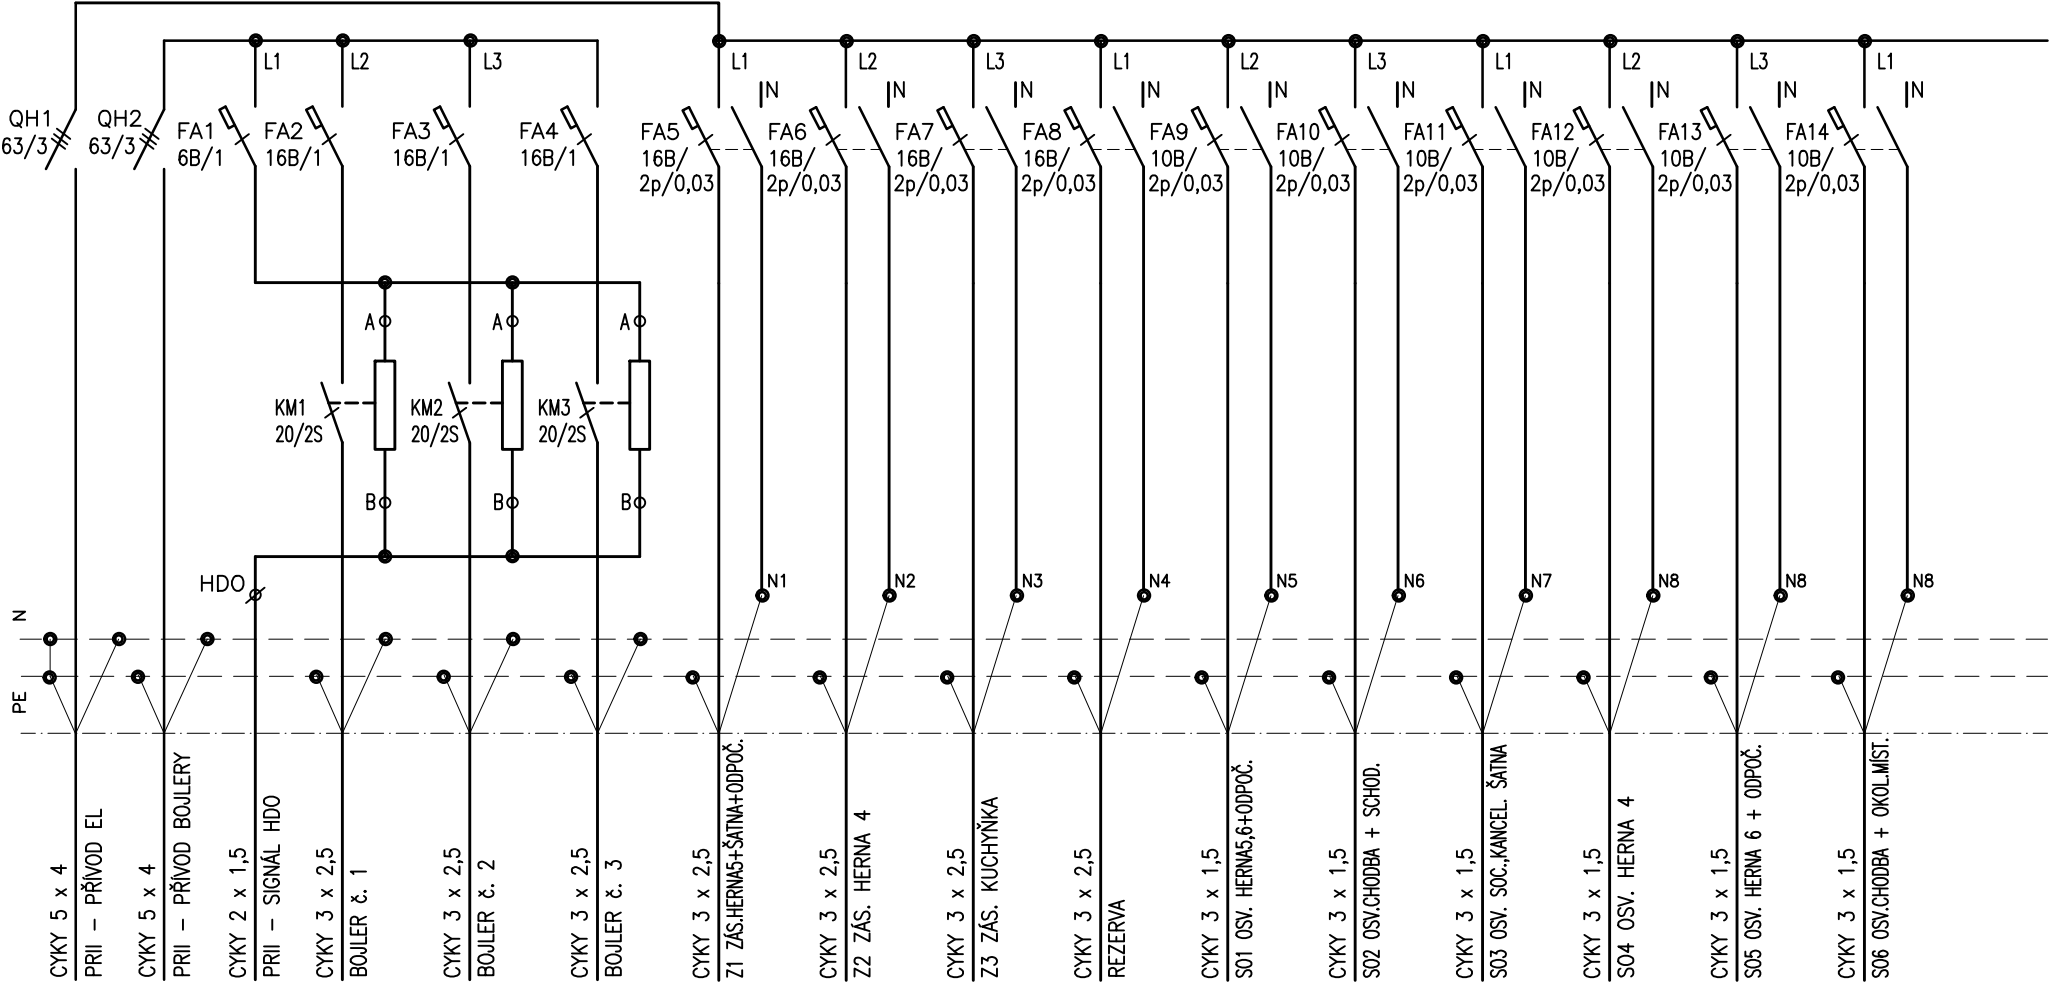

ROZVADĚČ PRIII – ROZVADĚČ PLASTOVÝ NEBO OCELOPLECHOVÝ 72M, ZAPUŠTĚNÝ, 600x600x150  
PŘÍVOD A VÝVODY ZHORA, BÍLÝ, IP40/20, OSADIT DO NIKY PO STÁVAJÍCÍM ROZVADĚČI,  
ZBYTEK OTVORU DOZDÍT

POZOR! DVA HLAVNÍ VYPÍNAČE!

NAPĚŤOVÁ SOUSTAVA: 3 + PE + N, 50 Hz, 400/230V, TN – S  
OCHRANA PŘED NEBEZPEČNÝM DOTYKEM ODPOLENÍM  
VADNÉ ČÁSTI OD ZDROJE. PROUDOVÝMI CHRÁNIČI A IZOLACÍ  
ŽIVÝCH ČÁSTÍ DLE ČSN 332000–4–41 ed. 3

Zodpovědný projektant ING. MACURA KAREL <i>Jms</i>		Vypracoval ING. MACUROVÁ PETRA		PROJEKCE EL. ZAŘÍZENÍ atelér/privat 739 55 Smilovice 251 tel. 777144735	
Investor Město JABLUNKOV, DUKELSKÁ 144, 739 91 JABLUNKOV, IČ: 00296759		Datum 01/2024		Stupeň DPS	
Stavba REKONSTRUKCE SILOVÝCH ROZVODŮ ELEKTRO V MŠ č.p. 800 V JABLUNKOVĚ		Místo ŠKOLNÍ 800, 739 91 JABLUNKOV		Číslo OPRAVA ELEKTROINSTALACE	
Obsah ROZVADĚČ PRIII		Číslo E-09			