


M 1:50

Zeleň	Stezka pro chodce a cyklisty	Zeleň
-------	------------------------------	-------

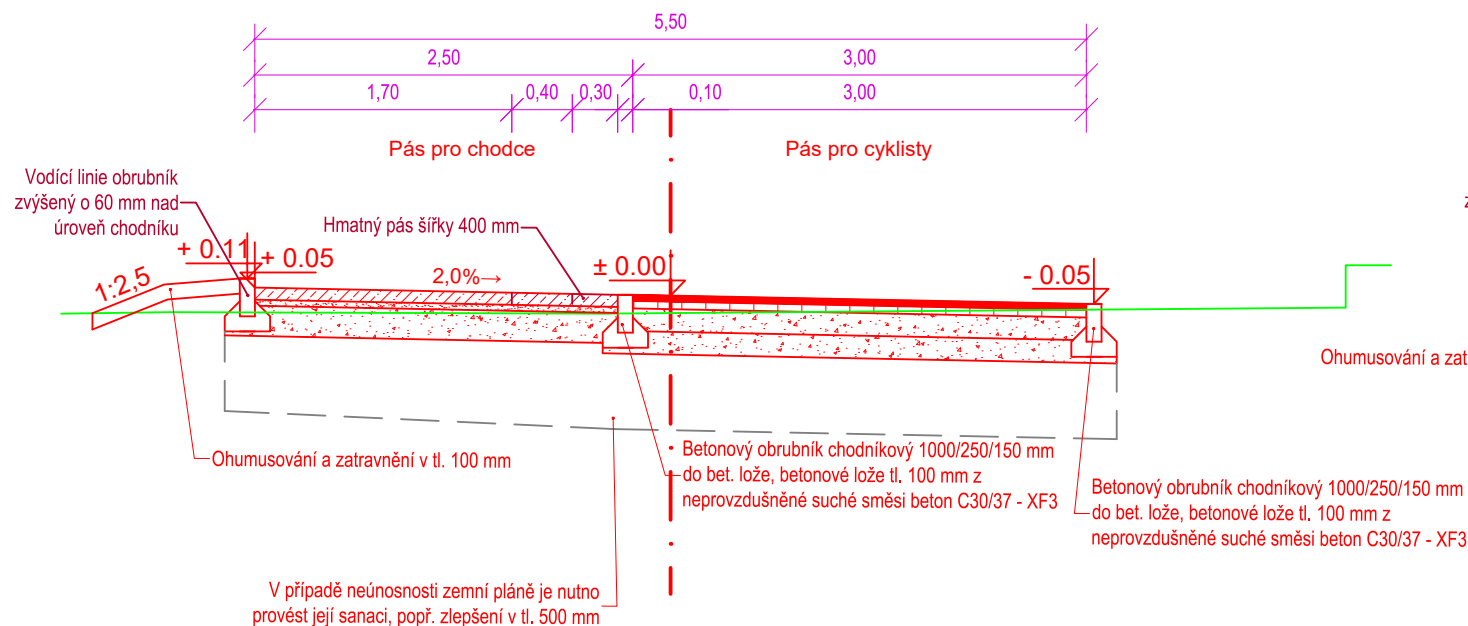

Dle TP170: D2 - D1 - VI - PII

DL60	Dlažba betonová, zámková	80 mm ČSN 73 6131
-	Zapískování spár křemičitým pískem	
L	Lože z drceného kameniva fr. 4/8 mm	40 mm
ŠDA	Štěrkodrt', typ A, fr. 0/32 mm	200 mm ČSN EN 13285, ČSN 73 6126-1
	Celkem	320 mm

V případě neúnosnosti zemní pláně je nutnost provést výměnu podloží vrstvou z nenamrzavého, soudržného a propustného materiálu v tloušťce 0,50 m (například štěrkoktrít 0/63).

Die TP170: D1-N-2-VI-PIII

ACO 8	Asfaltový beton jemnozrnný	40 mm	ČSN EN 13108-1
PS-EP	Spojovací postřik		ČSN 73 6129
ACP 16+	Asfaltový beton podkladní	50 mm	ČSN EN 13108-1
PI-E	Infiltrační postřik		ČSN 73 6129
ŠDA	Štěrkodrt', typ A, fr. 0/32 mm	150 mm	ČSN EN 13285, ČSN 73 6126-1
ŠDA	Štěrkodrt', typ A, fr. 0/63 mm	150 mm	ČSN EN 13285, ČSN 73 6126-1
	Celkem	390 mm	


Min. hodnota modulu přetvárnosti na pláni (na aktivní zóně) $E_{def,2} = 45 \text{ MPa}$ a na vrstvě ŠD $E_{def,2} = 80 \text{ MPa}$. V případě neúnosnosti zemní pláně je nutnost provést výměnu podloží vrstvou z nenamrzavého, soudržného a propustného materiálu v tloušťce 0,50 m (například šterkodrti 0/63).

Dle TP170: D2 - D1 - CH - PII


DL60	Dlažba betonová, zámková	60 mm ČSN 73 6131
-	Zapískování spár křemičitým pískem	
L	Lože z drceného kameniva fr. 4/8 mm	40 mm
ŠDA	Štěrkodrt', typ A, fr. 0/32 mm	150 mm ČSN EN 13285, ČSN 73 6126-1
	Celkem	250 mm

V případě neúnosnosti zemní pláň je nutnost provést výměnu podloží vrstvou z nenamrzavého, soudržného a propustného materiálu v tloušťce 0,50 m (například štěrkodrtí 0/63).

Zeleň	Stezka pro chodce a cyklisty	Zeleň
-------	------------------------------	-------

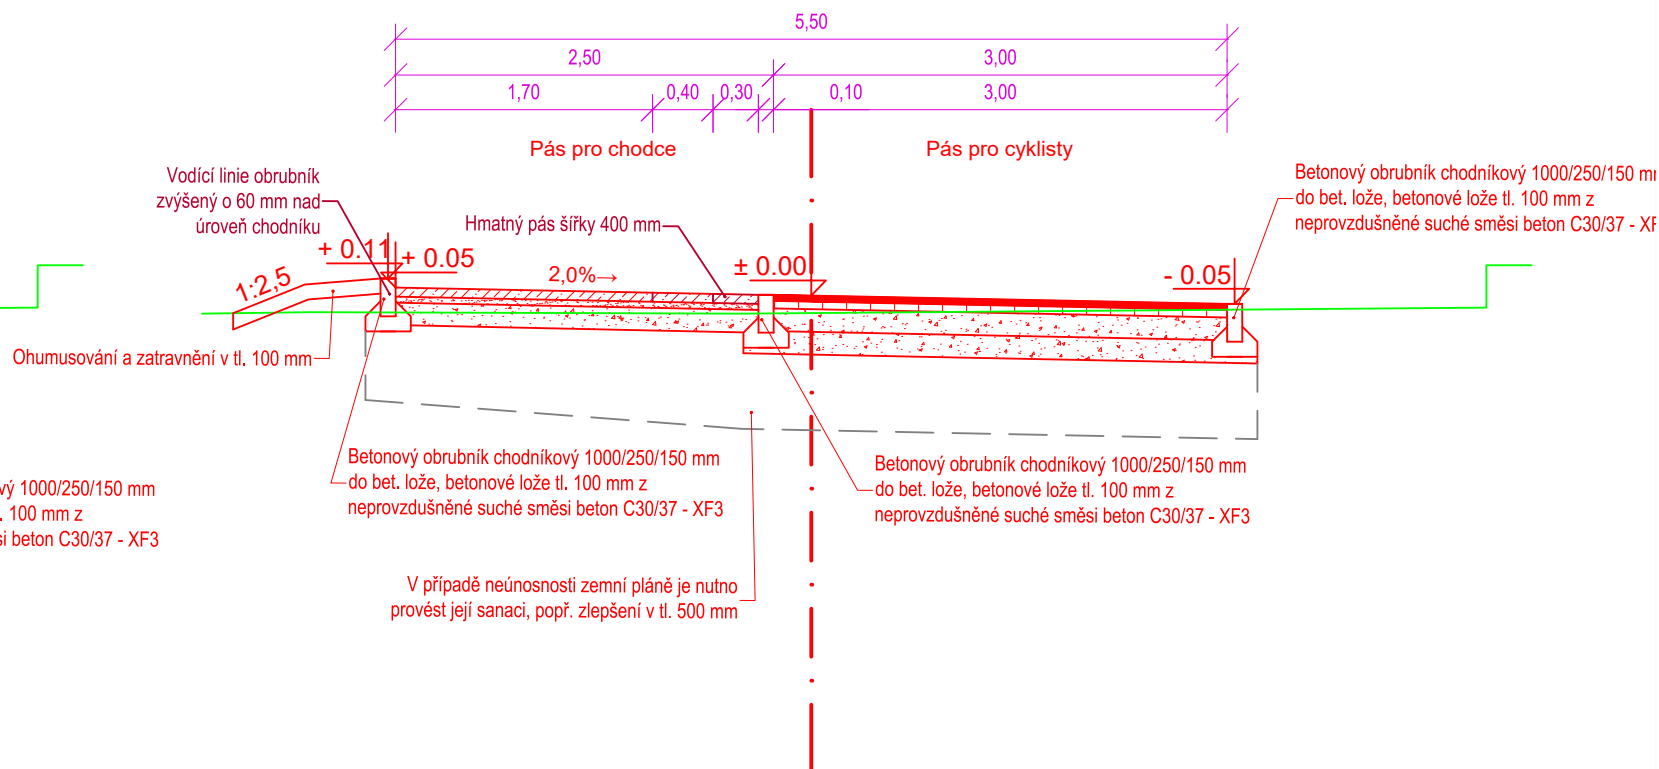


SO 101

Investor	Město Jablunkov Dukelská č.p. 144 739 91 Jablunkov	
----------	---	---

Č. změny	Předmět změny	Datum změny
1		
2		
3		

Výš. systém: Bpv

Zhotovitel: C2pecap s.r.o. Mariánské náměstí 14, 739 91 Jablunkov	Zodpovědný projektant: Ing. Petr Čmiel	Autorizace:	 Mob: + 420 725 043 164 Email: info@c2pecap.cz
	Vypracoval: Ing. Daniel Lipowski		
Investor: Město Jablunkov, Dukelská č.p. 144, 739 91 Jablunkov Katastrální území: Jablunkov (656305)			Formát: 2x44 mm
Datum: březen 2024			Číslo zakázky: C2 22-05-01
Název akce: STEZKA PRO CHODCE A CYKLISTY KOLEM ZŠ JABLUNKOV			Stupeň: DPS
Název přílohy: SO 101 D.1.1.03 - Vzorové příčné řezy č.2			Paré:
Měřítko: 1:50			Č. výkresu: D.1.1.03