


STEZKA PRO CHODCE A CYKLISTY KOLEM ZŠ JABLUNKOV

SO 102 D.1.1.02 - Vzorové řešení dlažby

M 1:100

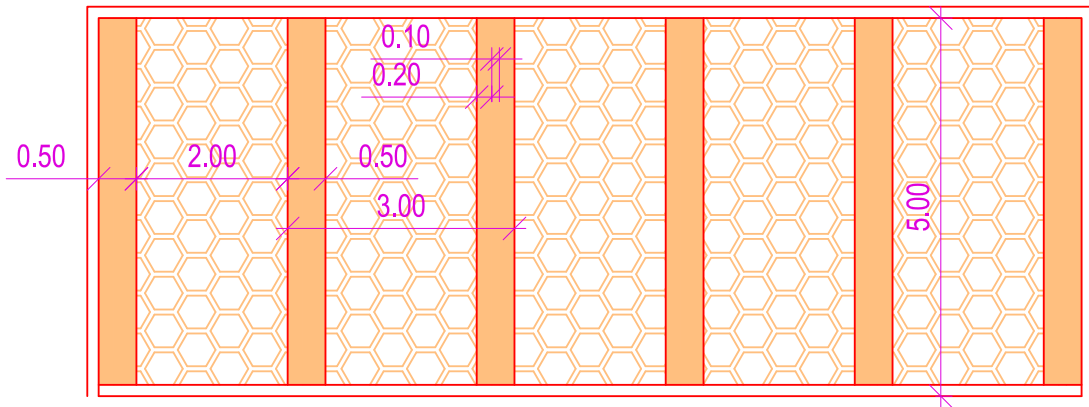


Skladba konstrukce stání - skladba upřesněna dodavatelem dlažby			
Dle TP170: D2 - D1 - VI - PII			
DL80	Dlažba ze zatravnovacích tvárnic	80 mm	ČSN 73 6131
L	Ložní vrstva ze štěrkodrtě fr. 4/8	40 mm	
ŠDA	Štěrkodrt', typ A, fr. 0/32 mm	200 mm	ČSN EN 13285, ČSN 73 6126-1
Celkem		320 mm	




Skladba konstrukce pojížděného chodníku			
Dle TP170: D2 - D1 - VI - PII			
DL80	Dlažba betonová zámková, šedá	80 mm	ČSN 73 6131
.	Vysypání spár křemičitým pískem		
L	Ložní vrstva ze štěrkodrtě fr. 4/8	40 mm	
ŠDA	Štěrkodrt', typ A, fr. 0/32	200 mm	ČSN EN 13285, ČSN 73 6126-1
Celkem		320 mm	

SO 102

Investor	Město Jablunkov Dukelská č.p. 144 739 91 Jablunkov	
----------	--	---

Č. změny	Předmět změny	Datum změny
1		
2		
3		

Souř. systém: S-JTSK  
Výš. systém: Bpv

Zhotovitel:  C2pecap s.r.o. Mariánské náměstí 14, 739 91 Jablunkov	Zodpovědný projektant: Ing. Petr Čmiel  Vypracoval: Ing. Daniel Lipowski	Autorizace:	  Mob: + 420 725 043 164 Email: info@c2pecap.cz
Investor: Město Jablunkov, Dukelská č.p. 144, 739 91 Jablunkov Katastrální území: Jablunkov (656305)		Formát: A4	
Název akce: <b>STEZKA PRO CHODCE A CYKLISTY KOLEM ZŠ JABLUNKOV</b>		Datum: březen 2024	Číslo zakázky: C2 22-05-01
Název přílohy: <b>SO 102 D.1.1.02 - Vzorové řešení dlažby</b>		Stupeň: DPS	
		Měřítko: 1:100	Paré:
		Č. výkresu: D.1.1.02	