


STEZKA PRO CHODCE A CYKLISTY KOLEM ZŠ JABLUNKOV

SO 101 D.1.1.05 - Bezbariérové úpravy

M 1:50

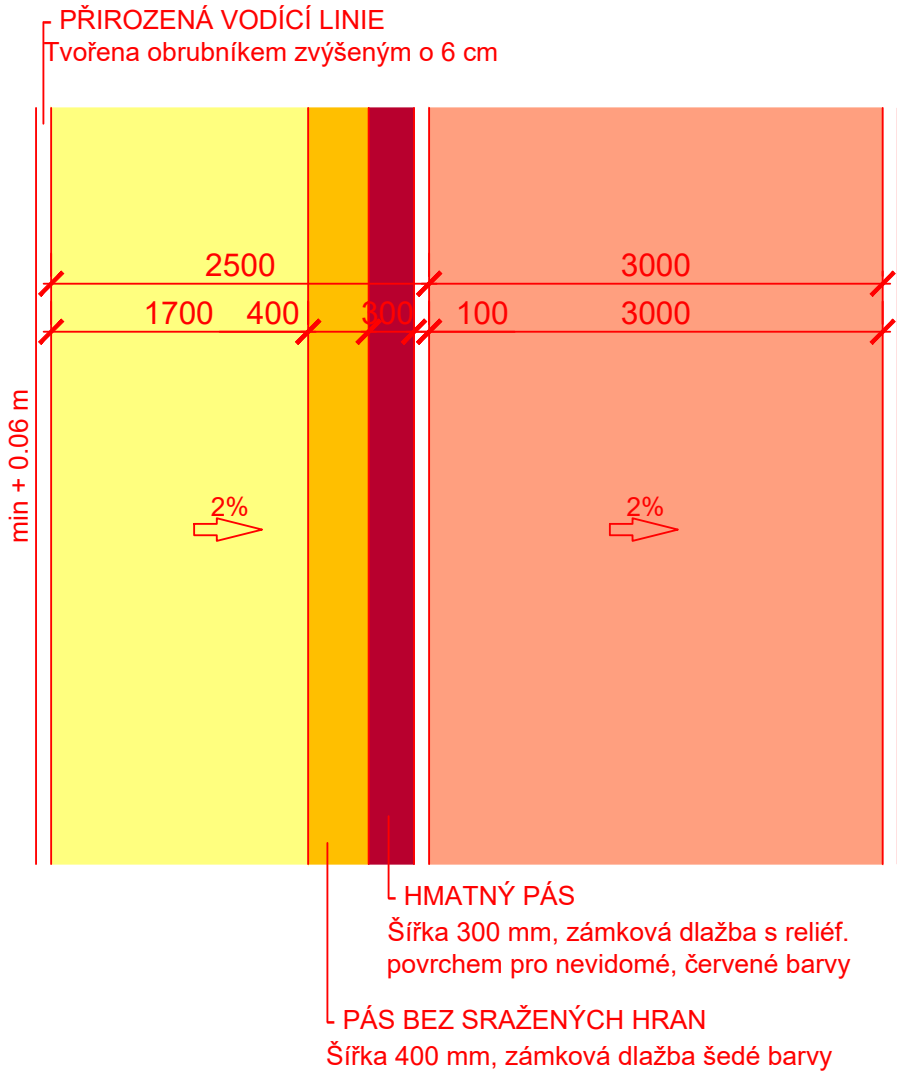

VZOROVÉ ŘEŠENÍ BEZBARIÉROVÉ ÚPRAVY
V MÍSTĚ SAMOSTATNÉHO SJEZDU S RAMPAMI V CELÉ ŠÍŘCE




DL1 - Skladba konstrukce nepojížděného chodníku				
Dle TP170: D2 - D1 - CH - PII				
DL60	Dlažba betonová zámková, šedá	60 mm	ČSN 73 6131	
•	Vysypání spár křemičitým pískem			
L	Ložní vrstva ze štěrkodrtě fr. 4/8	40 mm		
ŠDA	Štěrkodrt', typ A, fr. 0/32	150 mm	ČSN EN 13285, ČSN 73 6126-1	
	Celkem	250 mm		

AS - Skladba konstrukce stezky pro chodce a cyklisty společné, včetně sjezdu				
Dle TP170: D1 - N - 2 - VI - PIII				
ACO8	Asfaltový beton jemnozrný	40 mm	ČSN EN 13108-1	
PS-EP	Spojovací postřik		ČSN 73 6129	
ACP 16+	Asfaltový beton střednězrný	50 mm	ČSN EN 13108-1	
PI-E	Infiltrační postřik		ČSN 73 6129	
ŠDA	Štěrkodrt', typ A, fr. 0/32	150 mm	ČSN EN 13285, ČSN 73 6126-1	
ŠDA	Štěrkodrt', typ A, fr. 0/63	150 mm	ČSN EN 13285, ČSN 73 6126-1	
	Celkem	390 mm		

VAROVNÝ A HMATNÝ PÁS ZE SLEPECKÉ DLAŽBY
varovný pás šířky 400 mm, hmatný pás šířky 300 mm, dlažba červené barvy tl. 60 mm, musí odpovídat NV 163/2002 Sb. a TN TZÚS 12.03.04, varovný pás použit u ukončení chodníku, hmatný pás mezi cyklistickým pásem a pásem pro chodce


PÁS Z DLAŽBY BEZ SRAŽENÝCH HRAN
pás šířky 400 mm, šedé barvy tl. 60 mm, použití u ohraničení varovného a hmatného pásu

SO 101

Investor	Město Jablunkov Dukelská č.p. 144 739 91 Jablunkov	
----------	--	---

Č. změny	Předmět změny	Datum změny
1		
2		
3		

Souř. systém: S-JTSK
Výš. systém: Bpv

Zhotovitel: C2pecap s.r.o. Mariánské náměstí 14, 739 91 Jablunkov	Zodpovědný projektant: Ing. Petr Čmiel Vypracoval: Ing. Daniel Lipowski	Autorizace:	 Mob: + 420 725 043 164 Email: info@c2pecap.cz	
Investor: Město Jablunkov, Dukelská č.p. 144, 739 91 Jablunkov			Formát:	2xA4 mm
Katastrální území: Jablunkov (656305)			Datum:	Březen 2024
Název akce: STEZKA PRO CHODCE A CYKLISTY KOLEM ZŠ JABLUNKOV			Číslo zakázky:	C2 22-05-01
Název přílohy: SO 101 D.1.1.05 - Bezbariérové úpravy			Stupeň: DPS	Paré:
			Měřítko: 1:50	
			Č. výkresu: D.1.1.05	