STEZKA PRO CHODCE A CYKLISTY SKOLEM HOTELU AMERYKA, JABLUNKOV

D.6 CHARAKTERISTICKÉ PŘÍČNÉ ŘEZY

M 1:50

0.025000

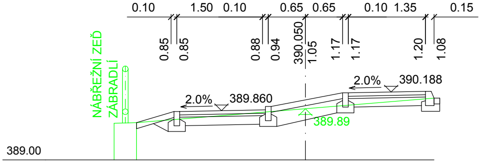
0.10
1.50
0.10
0.65
0.65
0.10
1.35
0.15
0.85
0.85
0.88
0.94
390.050
1.05
1.17
1.17
1.20
1.08
NÁBŘEŽNÍ ZEĎ
ZÁBRADLÍ
2.0%
389.860
2.0%
390.188
389.89
389.00

0.050000

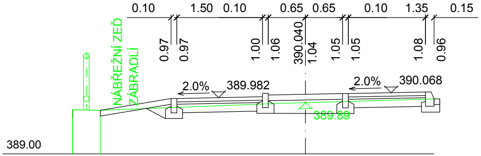
0.10
1.50
0.10
0.65
0.65
0.10
1.35
0.15
0.97
0.97
1.00
1.06
390.040
1.04
1.05
1.05
1.08
0.96
NÁBŘEŽNÍ ZEĎ
ZÁBRADLÍ
2.0%
389.982
2.0%
390.068
389.89
389.00

0.075000

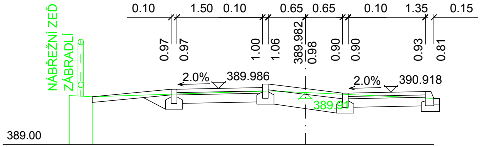
0.10
1.50
0.10
0.65
0.65
0.10
1.35
0.15
0.97
0.97
1.00
1.06
389.982
0.98
0.90
0.90
0.93
0.81
NÁBŘEŽNÍ ZEĎ
ZÁBRADLÍ
2.0%
389.986
2.0%
390.918
389.91
389.00

0.100000

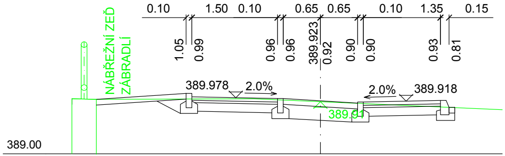
0.10
1.50
0.10
0.65
0.65
0.10
1.35
0.15
1.05
0.99
0.96
0.96
389.923
0.92
0.90
0.90
0.93
0.81
NÁBŘEŽNÍ ZEĎ
ZÁBRADLÍ
389.978
2.0%
2.0%
389.918
389.91
389.00

0.103000

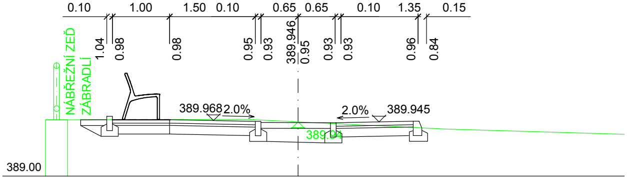
0.10
1.00
1.50
0.10
0.65
0.65
0.10
1.35
0.15
1.04
0.98
0.98
0.95
0.93
389.946
0.95
0.93
0.93
0.96
0.84
NÁBŘEŽNÍ ZEĎ
ZÁBRADLÍ
389.968
2.0%
2.0%
389.945
389.94
389.00

0.125000

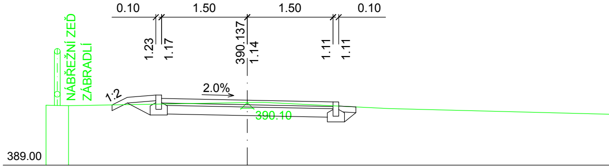
0.10
1.50
1.50
0.10
1.23
1.17
390.137
1.14
1.11
1.11
NÁBŘEŽNÍ ZEĎ
ZÁBRADLÍ
1:2
2.0%
390.10
389.00

0.150000

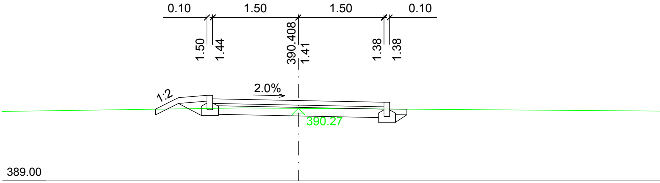
0.10
1.50
1.50
0.10
1.50
1.44
390.408
1.41
1.38
1.38
1:2
2.0%
390.27
389.00

0.159000

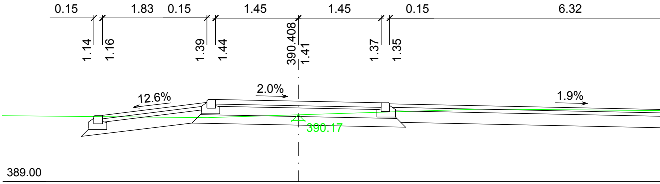
0.15
1.83
0.15
1.45
1.45
0.15
6.32
1.14
1.16
1.39
1.44
390.408
1.41
1.37
1.35
12.6%
2.0%
1.9%
390.17
389.00

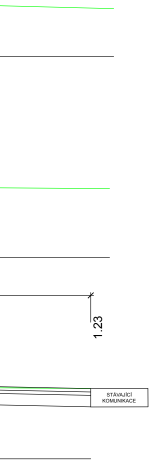
1.23
STÁVAJÍCÍ KOMUNIKACE

0.175000

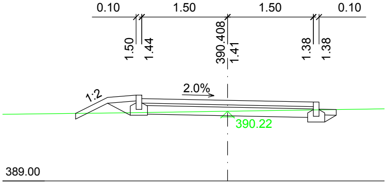
0.10
1.50
1.50
0.10
1.50
1.44
390.408
1.41
1.38
1.38
1:2
2.0%
390.22
389.00

0.200000

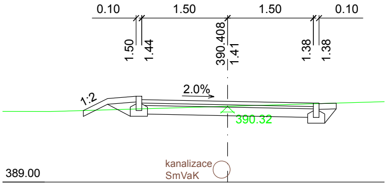
0.10
1.50
1.50
0.10
1.50
1.44
390.408
1.41
1.38
1.38
1:2
2.0%
390.32
kanalizace SmVaK
389.00

0.225000

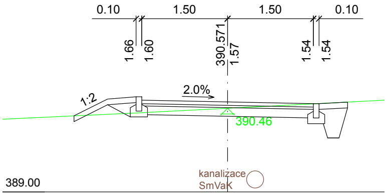
0.10
1.50
1.50
0.10
1.66
1.60
390.571
1.57
1.54
1.54
1:2
2.0%
390.46
kanalizace SmVaK
389.00

0.250000

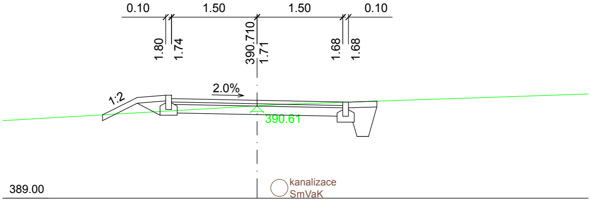
0.10
1.50
1.50
0.10
1.80
1.74
390.710
1.71
1.68
1.68
1:2
2.0%
390.61
kanalizace SmVaK
389.00

0.275000

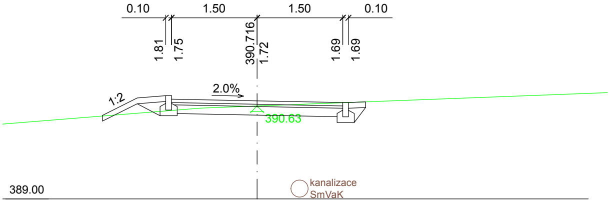
0.10
1.50
1.50
0.10
1.81
1.75
390.716
1.72
1.69
1.69
1:2
2.0%
390.63
kanalizace SmVaK
389.00

0.300000

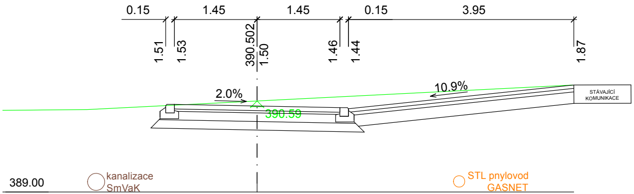
0.15
1.45
1.45
0.15
3.95
1.51
1.53
390.502
1.50
1.46
1.44
1.87
2.0%
10.9%
STÁVAJÍCÍ KOMUNIKACE
390.59
kanalizace SmVaK
STL pnylovod GASNET
389.00

0.325000

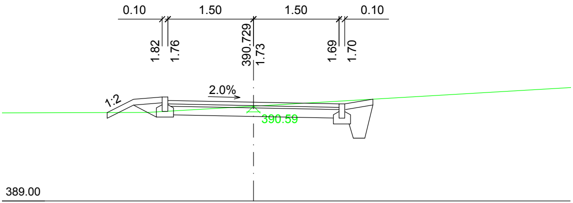
0.10
1.50
1.50
0.10
1.82
1.76
390.729
1.73
1.69
1.70
1:2
2.0%
390.59
389.00

0.350000

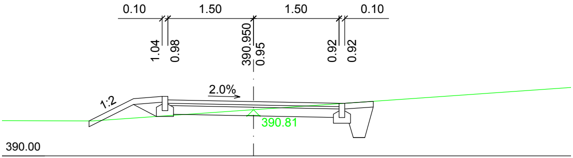
0.10
1.50
1.50
0.10
1.04
0.98
390.950
0.95
0.92
0.92
1:2
2.0%
390.81
390.00

0.375000

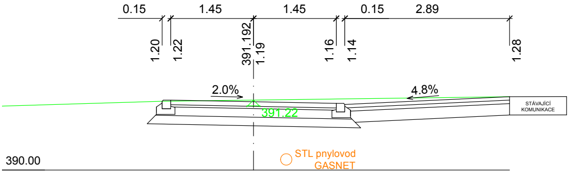
0.15
1.45
1.45
0.15
2.89
1.20
1.22
391.192
1.19
1.16
1.14
1.28
2.0%
4.8%
STÁVAJÍCÍ
KOMUNIKACE
391.22
STL pnylovod
GASNET
390.00

0.400000

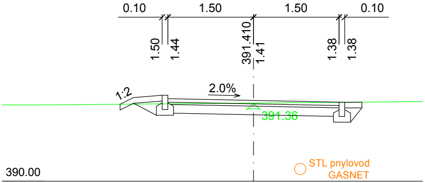
0.10
1.50
1.50
0.10
1.50
1.44
391.410
1.41
1.38
1.38
1:2
2.0%
391.36
STL pnylovod
GASNET
390.00

0.425000

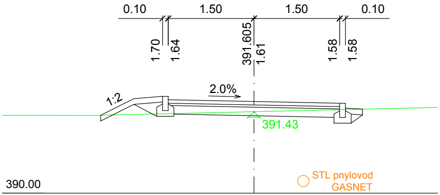
0.10
1.50
1.50
0.10
1.70
1.64
391.605
1.61
1.58
1.58
1:2
2.0%
391.43
STL pnylovod
GASNET
390.00

0.450000

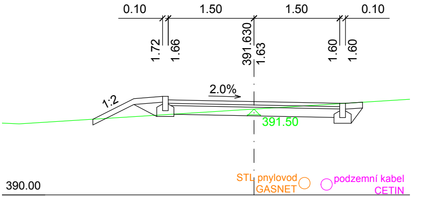
0.10
1.50
1.50
0.10
1.72
1.66
391.630
1.63
1.60
1.60
1:2
2.0%
391.50
STL pnylovod
GASNET
podzemní kabel
CETIN
390.00

0.475000

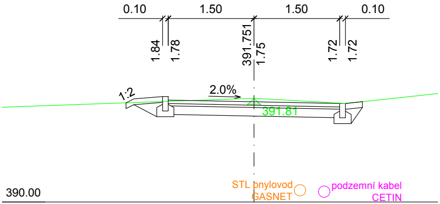
0.10
1.50
1.50
0.10
1.84
1.78
391.751
1.75
1.72
1.72
1:2
2.0%
391.81
STL pnylovod
GASNET
podzemní kabel
CETIN
390.00

0.500000

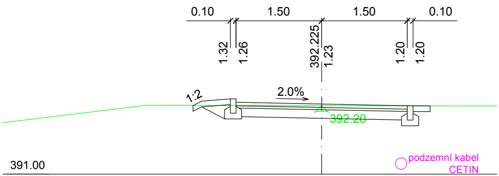

0.10
1.50
1.50
0.10
1.32
1.26
392.225
1.23
1.20
1.20
1:2
2.0%
392.20
391.00
podzemní kabel
CETIN

0.525000

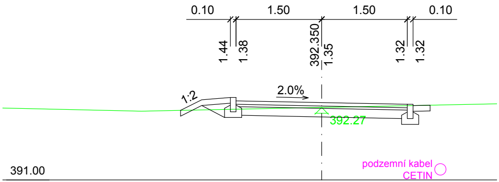

0.10
1.50
1.50
0.10
1.44
1.38
392.350
1.35
1.32
1.32
1:2
2.0%
392.27
391.00
podzemní kabel
CETIN

0.550000

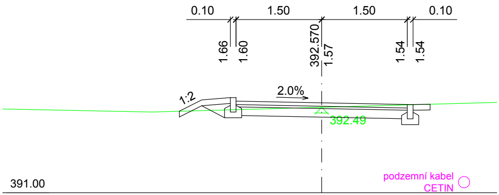

0.10
1.50
1.50
0.10
1.66
1.60
392.570
1.57
1.54
1.54
1:2
2.0%
392.49
391.00
podzemní kabel
CETIN

0.575000

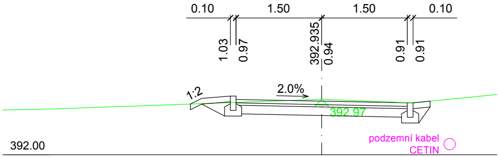

0.10
1.50
1.50
0.10
1.03
0.97
392.935
0.94
0.91
0.91
1:2
2.0%
392.97
392.00
podzemní kabel
CETIN

0.600000

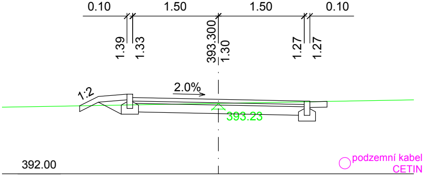

0.10
1.50
1.50
0.10
1.39
1.33
393.300
1.30
1.27
1.27
1:2
2.0%
393.23
392.00
podzemní kabel
CETIN

0.605000

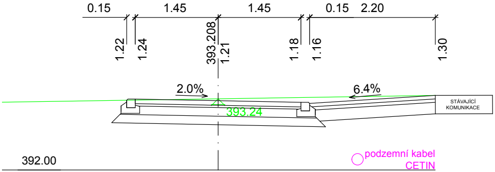

0.15
1.45
1.45
0.15
2.20
1.22
1.24
393.208
1.21
1.18
1.16
1.30
2.0%
6.4%
STÁVAJÍCÍ
KOMUNIKACE
393.24
392.00
podzemní kabel
CETIN

0.625000

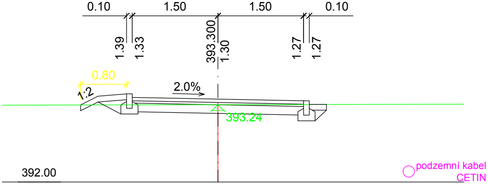

0.10
1.50
1.50
0.10
1.39
1.33
393.300
1.30
1.27
1.27
0.80
1:2
2.0%
393.24
392.00
podzemní kabel
CETIN

0.640000

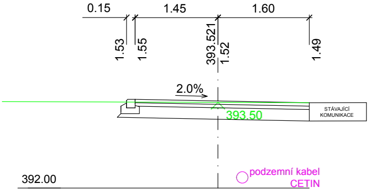

0.15
1.45
1.60
1.53
1.55
393.521
1.52
1.49
2.0%
STÁVAJÍCÍ
KOMUNIKACE
393.50
392.00
podzemní kabel
CETIN

0.650000

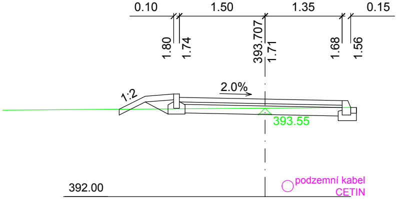
0.10
1.50
1.35
0.15
1.80
1.74
393.707
1.71
1.68
1.56
1:2
2.0%
393.55
392.00
podzemní kabel
CETIN

0.675000

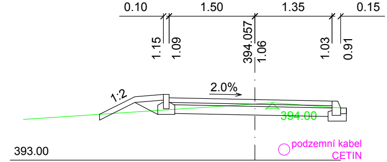
0.10
1.50
1.35
0.15
1.15
1.09
394.057
1.06
1.03
0.91
1:2
2.0%
394.00
393.00
podzemní kabel
CETIN

0.700000

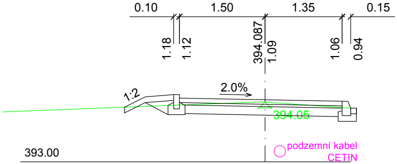
0.10
1.50
1.35
0.15
1.18
1.12
394.087
1.09
1.06
0.94
1:2
2.0%
394.05
393.00
podzemní kabel
CETIN

0.725000

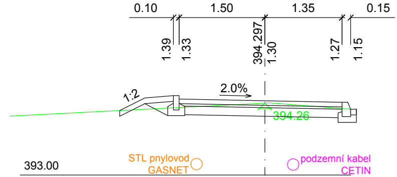
0.10
1.50
1.35
0.15
1.39
1.33
394.297
1.30
1.27
1.15
1:2
2.0%
394.26
393.00
STL pnylovod
GASNET
podzemní kabel
CETIN

0.750000

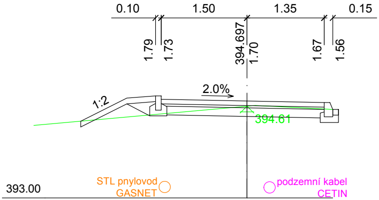
0.10
1.50
1.35
0.15
1.79
1.73
394.697
1.70
1.67
1.56
1:2
2.0%
394.61
393.00
STL pnylovod
GASNET
podzemní kabel
CETIN

Hloubka uložení podzemních sítí je znázorněna pouze schématicky.

Souř. systém: S-JTSK
Výš. systém: Bpv

Investor

Město Jablunkov
Dukelská č.p. 144
739 91 Jablunkov

Zhotovitel:
C2pecap s.r.o.
Mariánské náměstí 14,
739 91 Jablunkov

Zodpovědný projektant:
Ing. Petr Ćmiel

Vypracoval:
Romana Czeczotková

Autorizace:

C2 pecap
Mob: + 420 725 043 164
Email: info@c2pecap.cz

Katastrální území: Jablunkov (656305)
Dotčené parcely:

Název akce:
STEZKA PRO CHODCE A CYKLISTY
KOLEM HOTELU AMERYKA, JABLUNKOV

Název přílohy:
CHARAKTERISTICKÉ PŘÍČNÉ ŽEZY

Formát: 9xA4
Datum: červen 2020
Číslo zakázky: C2 20-27
Stupeň: D P S
Paré:
Měřítko: 1:50
Číslo výkresu: D.6

Dokumentace je majetkem autora. Výkres či jeho část může být kopírována nebo jiným způsobem rozšiřována pouze po předchozím souhlasu autora.